
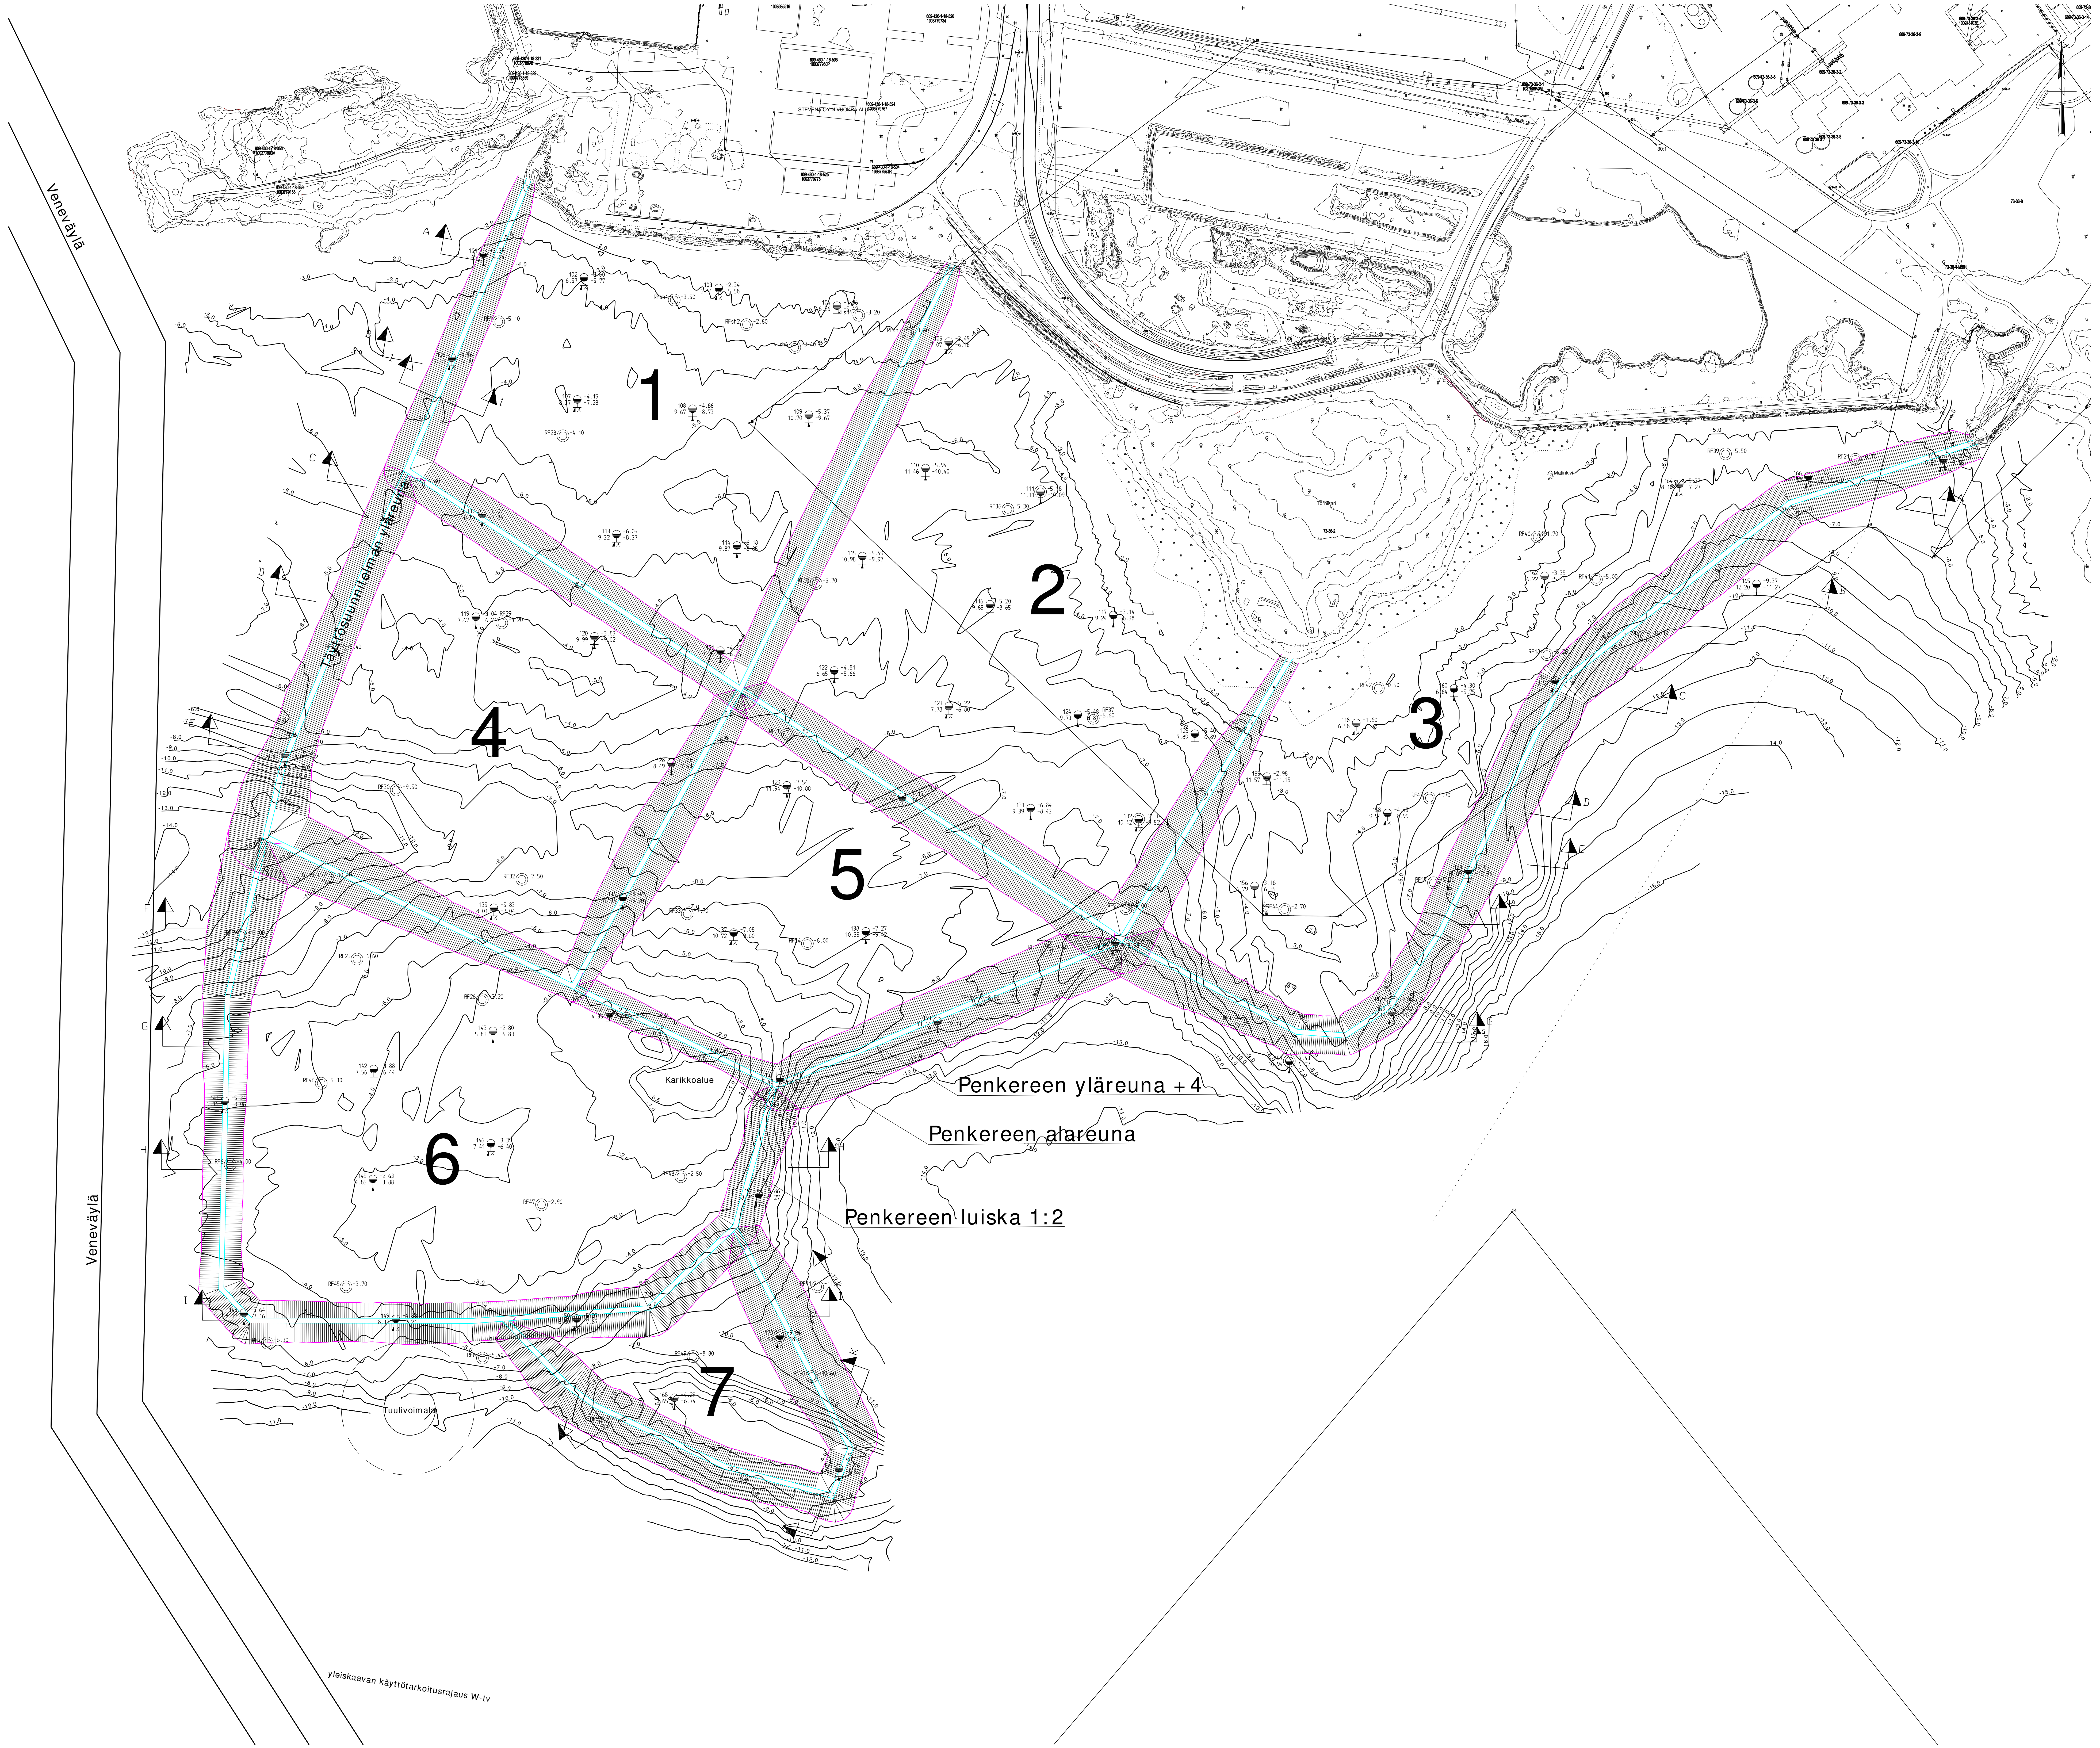


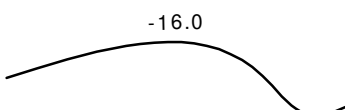

Alueen numero			
1	Alueen 1 massat		
	Pinta-ala	154 272 m ²	
	Täyttö Penger	226 667 m ³ rtr	
	Täyttö Alue	887 297 m ³ rtr	
2	Alueen 2 massat		
	Pinta-ala	184 697 m ²	
	Täyttö Penger	206 408 m ³ rtr	
	Täyttö Alue	1 223 580 m ³ rtr	
3	Alueen 3 massat		
	Pinta-ala	173 486 m ²	
	Täyttö Penger	356 521 m ³ rtr	
	Täyttö Alue	936 060 m ³ rtr	
4	Alueen 4 massat		
	Pinta-ala	130 317 m ²	
	Täyttö Penger	315 789 m ³ rtr	
	Täyttö Alue	1 107 252 m ³ rtr	
5	Alueen 5 massat		
	Pinta-ala	100 967 m ²	
	Täyttö Penger	163 447 m ³ rtr	
	Täyttö Alue	809 498 m ³ rtr	
6	Alueen 6 massat		
	Pinta-ala	178 878 m ²	
	Täyttö Penger	295 430 m ³ rtr	
	Täyttö Alue	982 225 m ³ rtr	
7	Alueen 7 massat		
	Pinta-ala	36 741 m ²	
	Täyttö Penger	205 712 m ³ rtr	
	Täyttö Alue	273 024 m ³ rtr	

Massat yhteensä	
Pinta-ala + 0 taso	1 067 923 m ²
Pinta-ala täyttöalue	959 358 m ²
Täyttö Penger	1 769 974 m ³ rtr
Täyttö Alue	6 093 411 m ³ rtr
Yhteensä	7 863 385 m ³ rtr


 Luodattu merenpohjan korkeuskäyrä

 Leikkausmerkintä


KORKEUSÄRNESTELMÄ: N2000
KOORDINAATTIJÄRJESTELMÄ: ETRS-GK22

Muutos	Päivä	Seuraava	Tekijä
A	28.8.2025	Alueiden 1,2,4 ja 5 välissä luode-kaakko penkereen siirtäminen	Timo T.

Porin Satama		Suunnittelualue		1:2000
Tahkoluoto		Pengerit		
Ramboll		Ramboll		Tiedot
Ramboll		GEO		1510087884
Ramboll		Ramboll		A
Timo Tarkio		JONI M		17.6.2025

 

x	y
6835557.8	22467135.6
6835537.9	22467268.5
6835526.7	22467387.7
6835516.2	22467511.6
6835468.6	22467637.9
6835458.0	22467760.0
6835351.3	22468000.3
6835385.3	22468087.0
6835393.6	22468196.7

 


x	y
6835456.2	22467129.4
6835436.9	22467246.6
6835422.7	22467371.2
6835403.1	22467483.9
6835367.8	22467597.3
6835359.4	22467724.8
6835340.6	22467840.6
6835298.2	22467911.6
6835262.3	22468031.2



KORKEUSJÄRJESTELMÄ: N2000
KOORDINAATTIJÄRJESTELMÄ: ETRS-GK22


Muutos A	Päivä 26.8.2025	Selitys Alueiden 1, 2, 4 ja 5 välissä luode-kaakko penkereen siirtäminen	Tekijä Timo T.



Rakennusosaston nimi ja osoite Porin Satama Tahkoluoto	Rakennuspiirustus Pohjarakennuspiirustus Leikkaus C-C Leikkaus D-D	Mittakaava 1:1000/1:100 1:1000/1:100	
Ramboll Göteborg-Kateltankarvä 8 28100 Porvoo puh. 020 755 811 fax 020 755 8001	Geo 12 A	Työnumero 1510087884	Tekijä Joni Mäkinen
työ Timo Tarkkio	suunn. JONI M	piiri Joni Mäkinen	pvm 17.6.2025

 

[illegible]


 
 
[illegible]

 [illegible]

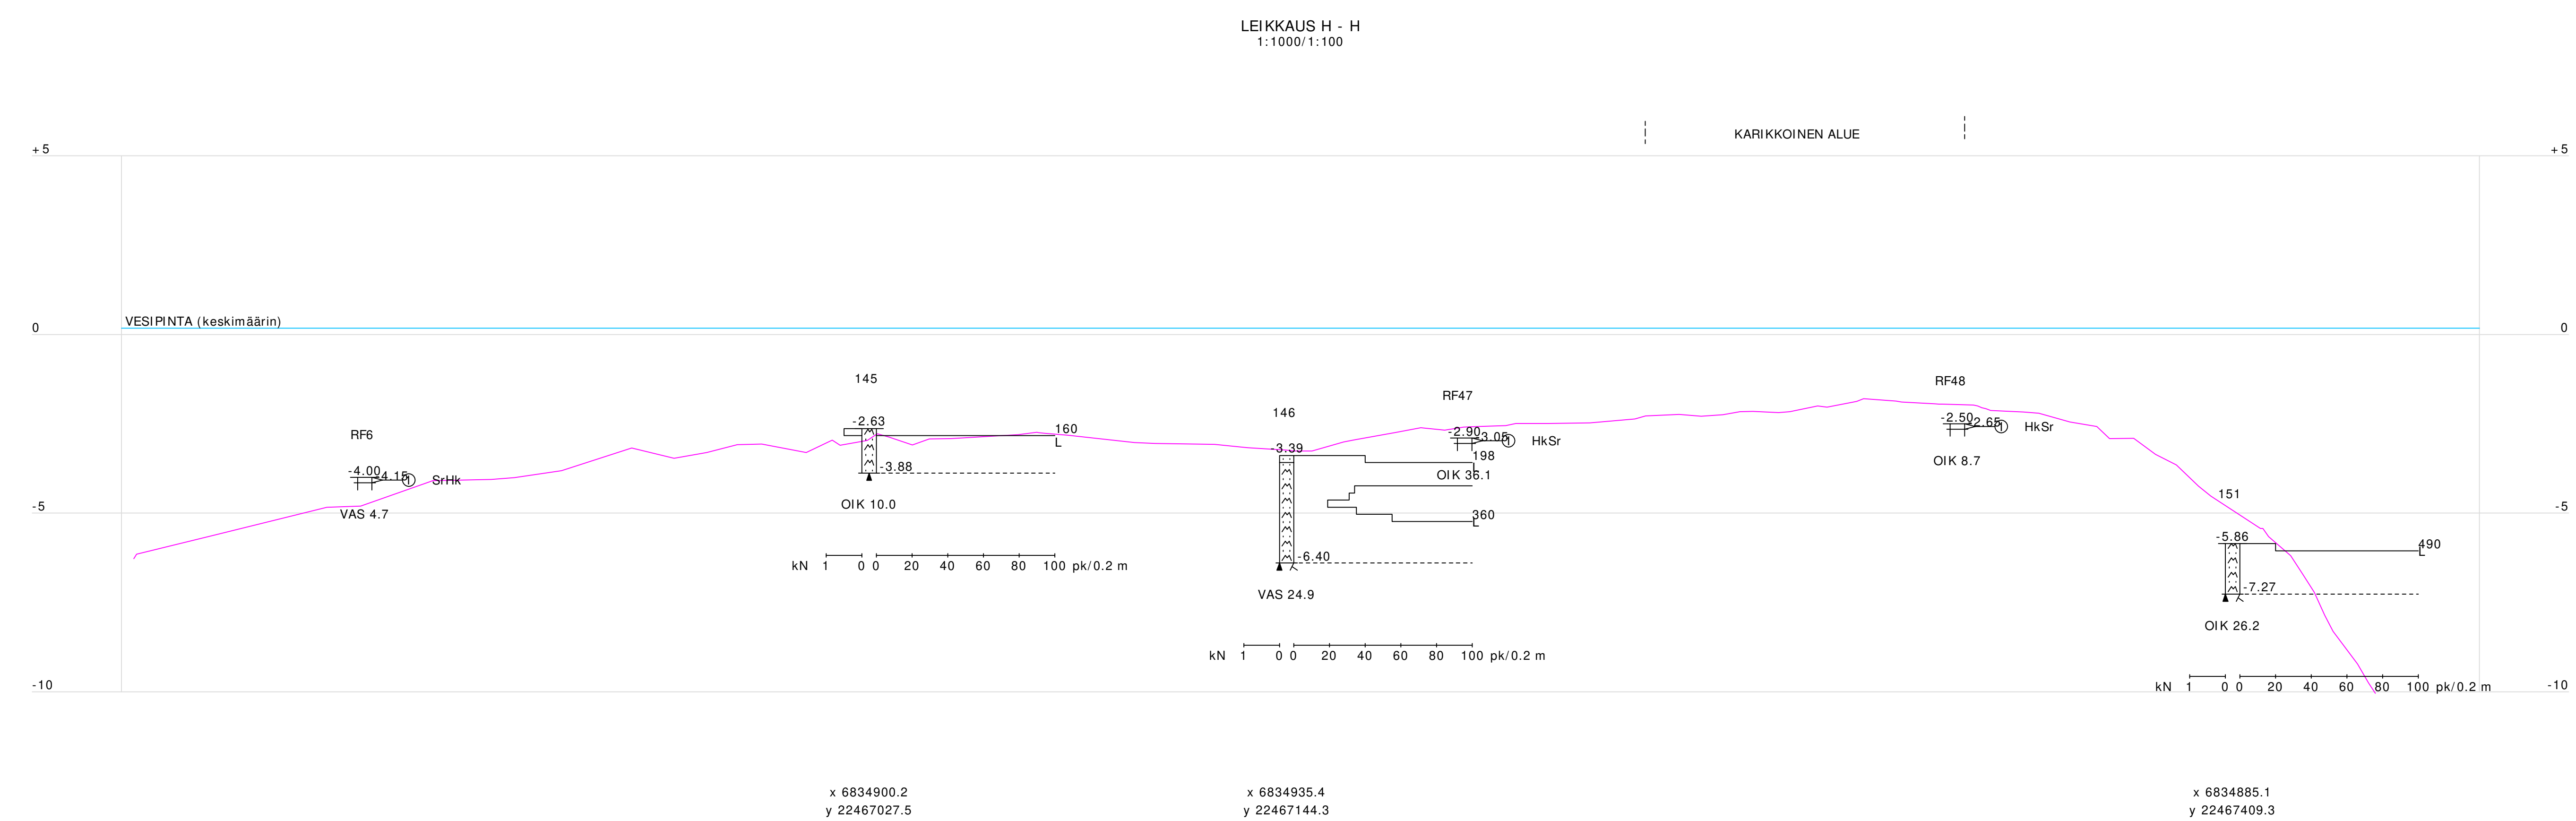 


Notes	Pen	Settys	Tark.

[illegible]

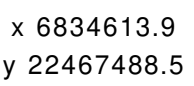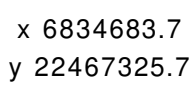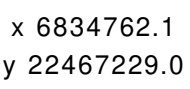



 




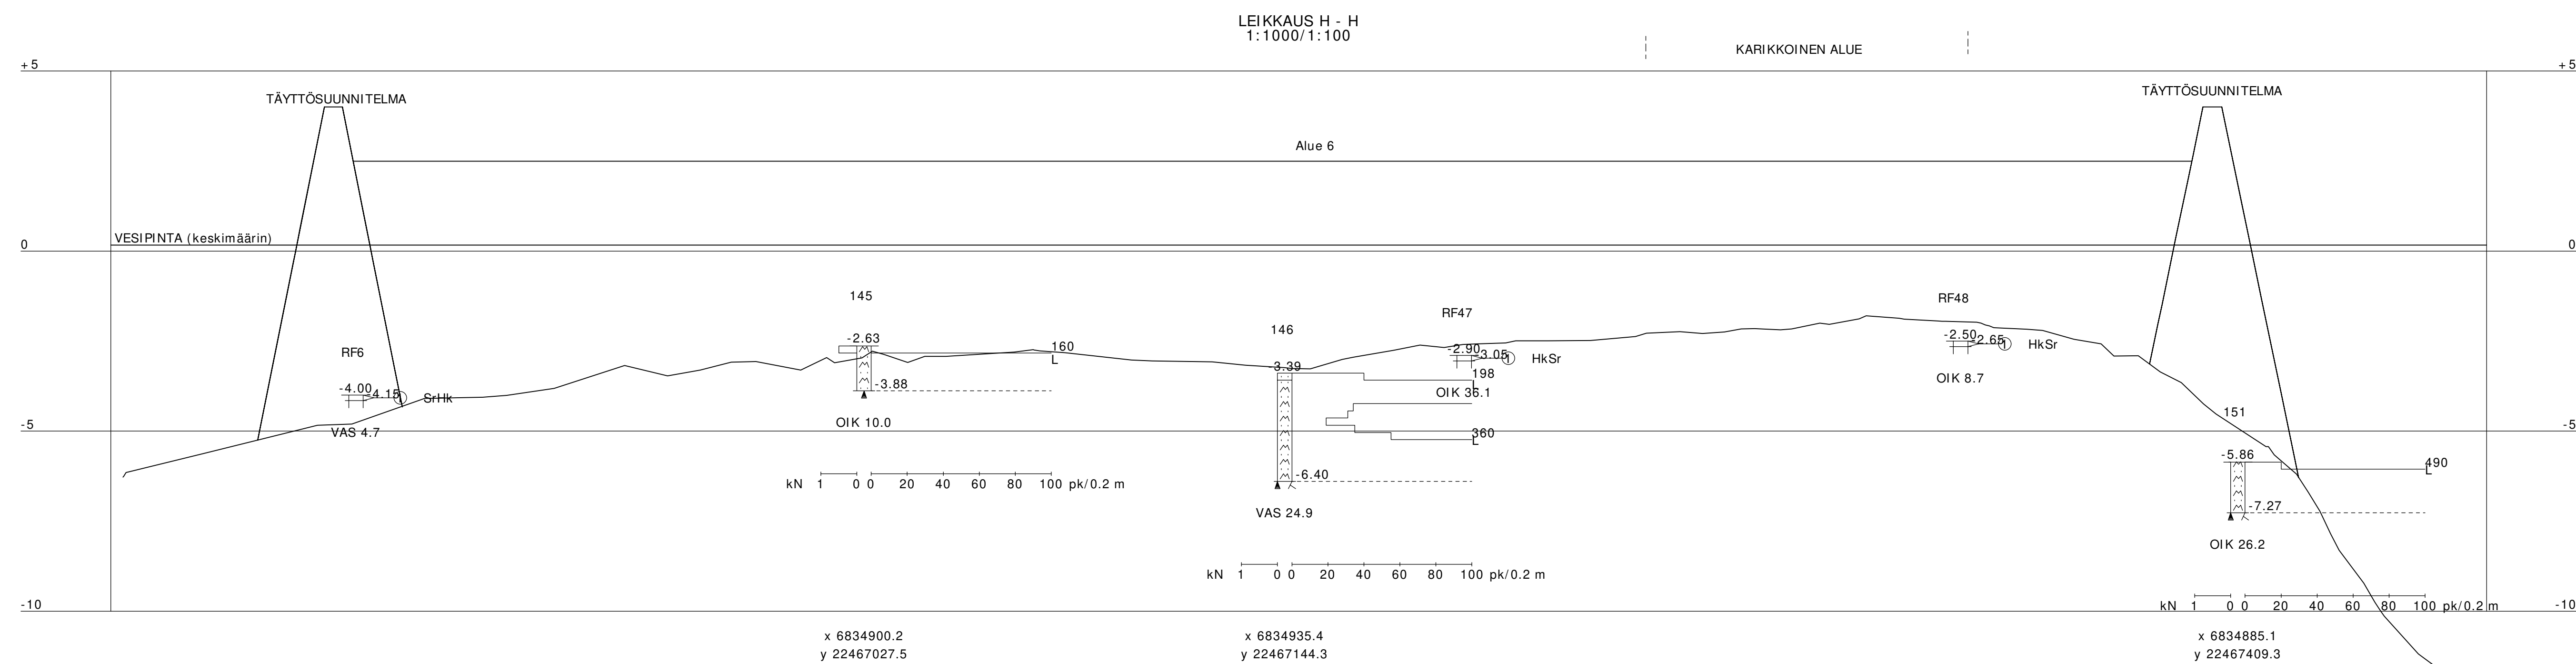



VAIHTOEHTO 1 LEIKKAUS 1 - 1 1:100/1:100

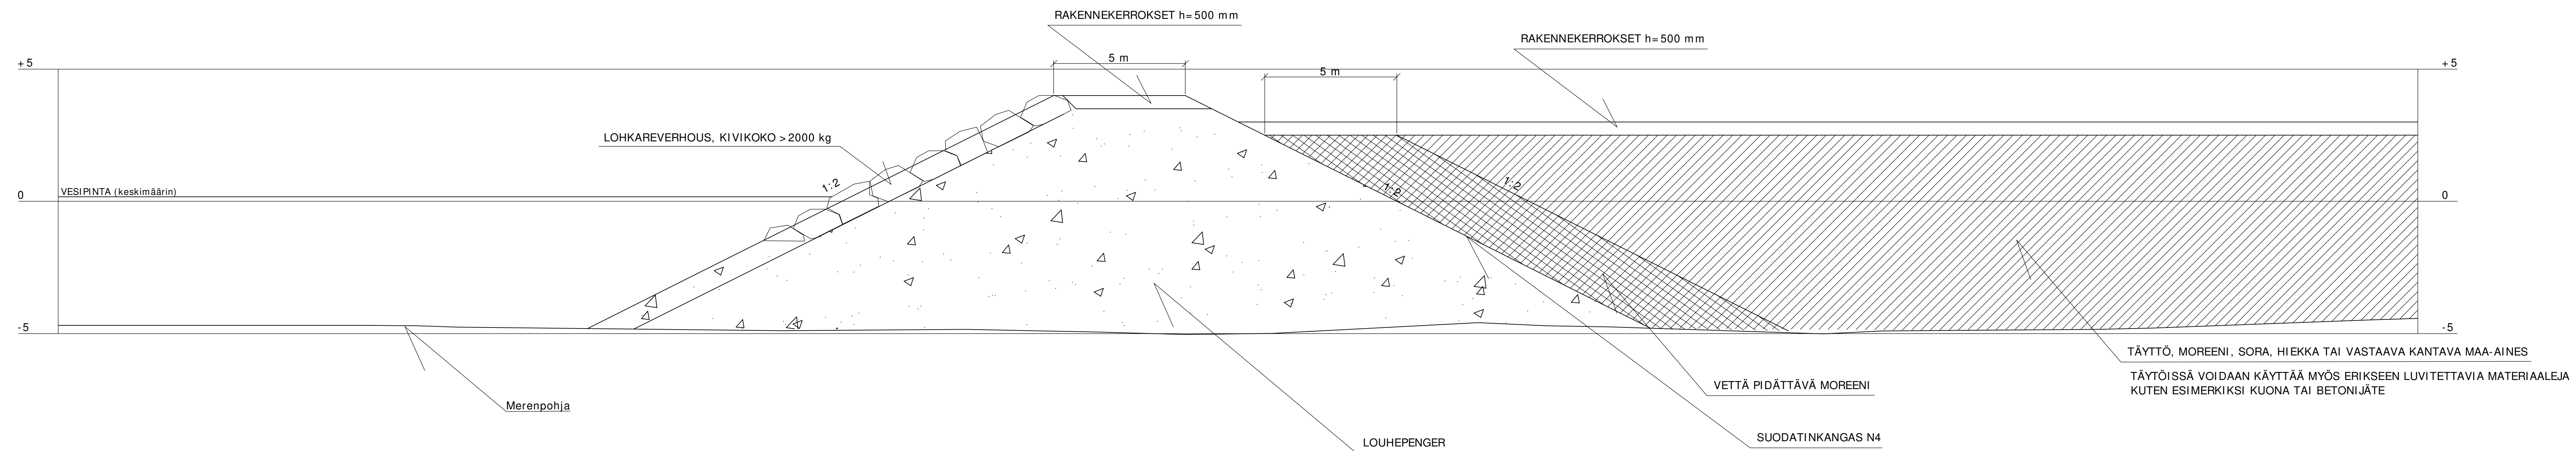

VAIHTOEHTO 2 LEIKKAUS 1 - 1 1:100/1:100

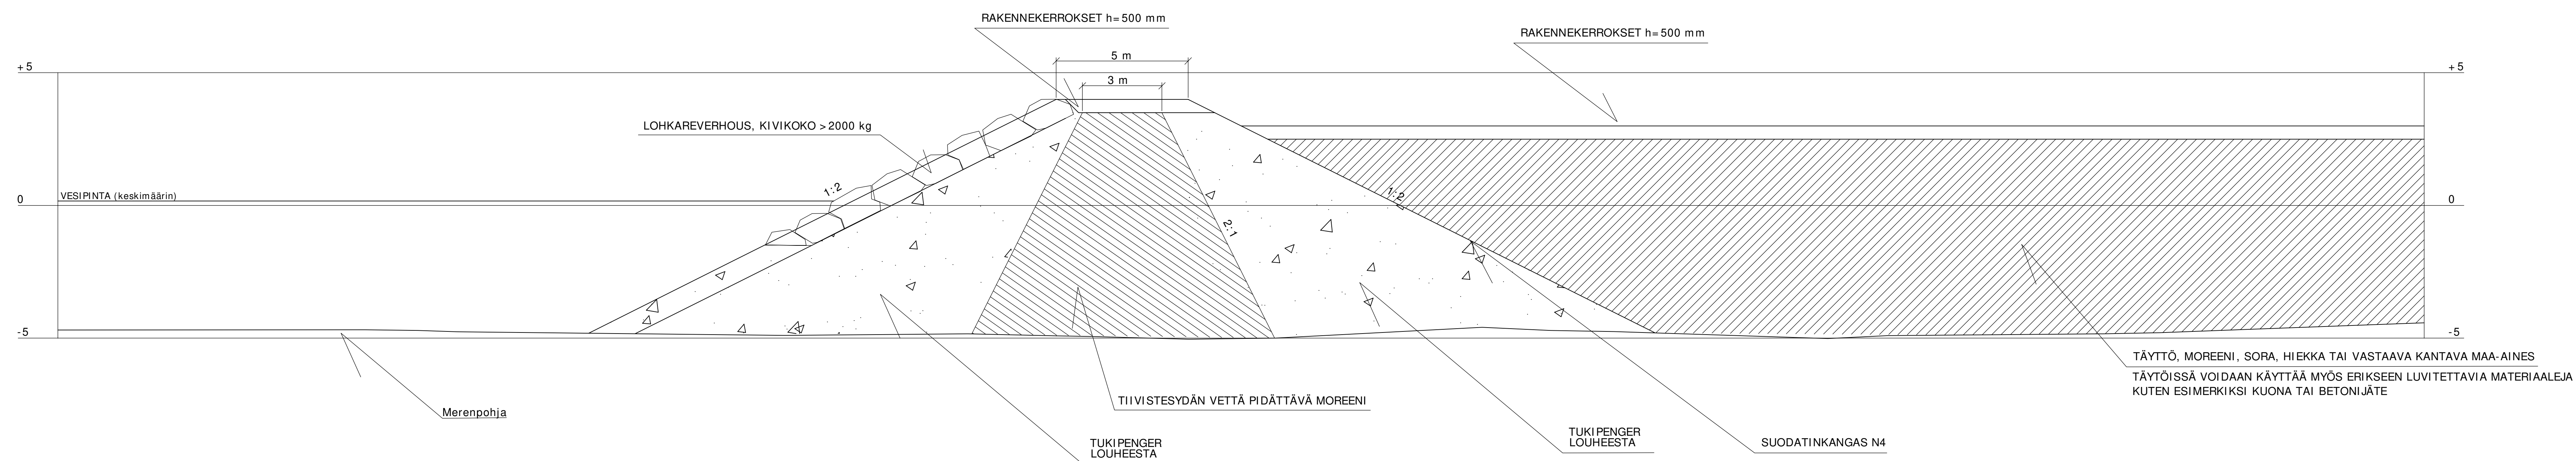

KORKEUSJÄRJESTELMÄ: N2000
KOORDINAATTIJÄRJESTELMÄ: ETRS-GK22

Muscos	Pvm	Selitys	Tark.

Rakennusohjelmie				Riistutalo		Joksaie nro	
Rakennusohjelmie nmi jaaote				Pohjarakennuspiirustus			
Porin Satama				Riistatuen asial		Mittaka	
Tahkoluoto				Rakennettyyppi vaihtoehto 1		1:100/1:100	
				Rakennettyyppi vaihtoehto 2		1:100/1:100	
				Ramboll Gallin-Kallioankatu 8 28100 Perij puh. 020 755 611 fax 020 755 6201		Suunn. ja GEO Törmä 16 Riistutalo	
hyv. Timo Tarkkio				suunn. Joni Mäkinen		Tiedote Muutos pvm 17.6.2025	

KUSTANNUSARVIO RYHMITTÄIN



Projekti:	Tahkoluoto Mereentäyttö
Laskelma:	Mereentäyttö
Työnumero:	
Hankkeen tyyppi:	Investointi
Vastuuhenkilö:	Joni Mäkinen
Asiakas:	Ramboll Finland
Projektipäällikkö:	Timo Tarkkio
Aluekerroin:	0,91
Kustannusindeksi:	126,60 (2020=100)
Päivämäärä:	28.8.2025

Laskelman kustannukset yhteensä:	210 185 700 €
Laskelman päästöt yhteensä:	152 895 600 kgCO2e

Koko laskelma

Rakennusosat

Tunniste	Rakennusosa	Yks.	Määrä	Yks. päästö (kgCO2e)	Päästölaskelma (kgCO2e)	Yks. hinta	Yhteensä	
Alue 1			0	0,00	21 985 275	0,00 €	22 915 462 €	+työmaa ja tilaajatehtävät alueittain kts. Alempana
1411.1	Pudotustiivistystyömaan aloitus ja lopetus (kaluston siirrot)	Erä	1			8 819,89 €	8 820 €	
1411.1	+lisäkustannus, 4 pudotuskierrosta, pudotustiivistys, korkeatehoinen	m2tr	154 272	27,12	4 183 857	24,83 €	3 831 175 €	
1411.1	+lisäkustannus, VAIKEAT OLOSUHTEET, 4 pudotuskierrosta,	m2tr	154 272	4,07	627 887	3,72 €	574 185 €	
1811.12	Veteen pengerrytetyt maapenkereet *	m3rtr	887 297	15,24	13 522 406	15,30 €	13 575 644 €	
	Alueiden täytöt +2,5							
1811.22	Veteen pengerrytetyt louhepengeryt *	m3rtr	226 667	15,24	3 454 405	18,30 €	4 148 006 €	
	+4 tasoon rakennettavat aallonmurtajat penkereet							
2112	Suodatinkangas N4	m2tr	22 650	0,58	13 137	2,09 €	47 406 €	
2229	Lohkareverho *	m2tr	12 838	14,30	183 583	56,88 €	730 225 €	
	Aallonmurtajan eroosiosuojaus							
Alue 2			0	0,00	27 707 049	0,00 €	28 388 245 €	+työmaa ja tilaajatehtävät alueittain kts. Alempana
1411.1	Pudotustiivistystyömaan aloitus ja lopetus (kaluston siirrot)	Erä	1			8 819,89 €	8 820 €	
1411.1	+lisäkustannus, 4 pudotuskierrosta, pudotustiivistys, korkeatehoinen	m2tr	184 697	27,12	5 008 983	24,83 €	4 586 747 €	
1411.1	+lisäkustannus, VAIKEAT OLOSUHTEET, 4 pudotuskierrosta,	m2tr	184 697	4,07	751 717	3,72 €	687 424 €	
1811.12	Veteen pengerrytetyt maapenkereet *	m3rtr	1 223 580	15,24	18 647 359	15,30 €	18 720 774 €	
	Alueiden täytöt +2,5							
1811.22	Veteen pengerrytetyt louhepengeryt *	m3rtr	206 408	15,24	3 145 658	18,30 €	3 777 266 €	
	+4 tasoon rakennettavat aallonmurtajat penkereet							
2112	Suodatinkangas N4	m2tr	12 538	0,58	7 272	2,09 €	26 242 €	

2229	Lohkareverhous *	m2tr	10 214	14,30	146 060	56,88 €	580 972 €
	Aallonmurtajan eroosiosuojaus						

Alue 3			0	0,00	25 317 190	0,00 €	26 629 021 €	+työmaa ja tilaajatehtävät alueittain kts. Alempana
1411.1	Pudotustiivistystyömaan aloitus ja lopetus (kaluston siirrot)	Erä	1			8 819,89 €	8 820 €	
1411.1	+lisäkustannus, 4 pudotuskierrosta, pudotustiivistys, korkeatehoinen	m2tr	173 486	27,12	4 704 940	24,83 €	4 308 334 €	
1411.1	+lisäkustannus, VAIKEAT OLOSUhteet, 4 pudotuskierrosta,	m2tr	173 486	4,07	706 088	3,72 €	645 698 €	
1811.12	Veteen pengerrettyt maapenkereet *	m3rtr	936 060	15,24	14 265 554	15,30 €	14 321 718 €	
	Alueiden täytöt +2,5							
1811.22	Veteen pengerretty louhepenger *	m3rtr	356 521	15,24	5 433 380	18,30 €	6 524 334 €	
	+4 tasoon rakennettavat aallonmurtaja penkereet							
2112	Suodatinkangas N4	m2tr	19 414	0,58	11 260	2,09 €	40 634 €	
2229	Lohkareverhous *	m2tr	13 704	14,30	195 967	56,88 €	779 484 €	
	Aallonmurtajan eroosiosuojaus							

Alue 4			0	0,00	25 995 570	0,00 €	27 417 221 €	+työmaa ja tilaajatehtävät alueittain kts. Alempana
1411.1	Pudotustiivistystyömaan aloitus ja lopetus (kaluston siirrot)	Erä	1			8 819,89 €	8 820 €	
1411.1	+lisäkustannus, 4 pudotuskierrosta, pudotustiivistys, korkeatehoinen	m2tr	130 317	27,12	3 534 197	24,83 €	3 236 279 €	
1411.1	+lisäkustannus, VAIKEAT OLOSUhteet, 4 pudotuskierrosta,	m2tr	130 317	4,07	530 390	3,72 €	485 027 €	
1811.12	Veteen pengerrettyt maapenkereet *	m3rtr	1 107 252	15,24	16 874 520	15,30 €	16 940 956 €	
	Alueiden täytöt +2,5							
1811.22	Veteen pengerretty louhepenger *	m3rtr	315 789	15,24	4 812 624	18,30 €	5 778 939 €	
	+4 tasoon rakennettavat aallonmurtaja penkereet							
2112	Suodatinkangas N4	m2tr	12 589	0,58	7 302	2,09 €	26 349 €	
2229	Lohkareverhous *	m2tr	16 541	14,30	236 536	56,88 €	940 852 €	
	Aallonmurtajan eroosiosuojaus							

Alue 5			0	0,00	18 064 791	0,00 €	18 616 473 €	+työmaa ja tilaajatehtävät alueittain kts. Alempana
1411.1	Pudotustiivistystyömaan aloitus ja lopetus (kaluston siirrot)	Erä	1			8 819,89 €	8 820 €	
1411.1	+lisäkustannus, 4 pudotuskierrosta, pudotustiivistys, korkeatehoinen	m2tr	100 967	27,12	2 738 225	24,83 €	2 507 404 €	
1411.1	+lisäkustannus, VAIKEAT OLOSUhteet, 4 pudotuskierrosta,	m2tr	100 967	4,07	410 936	3,72 €	375 789 €	
1811.12	Veteen pengerrettyt maapenkereet *	m3rtr	809 498	15,24	12 336 750	15,30 €	12 385 319 €	
	Alueiden täytöt +2,5							
1811.22	Veteen pengerretty louhepenger *	m3rtr	163 447	15,24	2 490 932	18,30 €	2 991 080 €	
	+4 tasoon rakennettavat aallonmurtaja penkereet							
2112	Suodatinkangas N4	m2tr	8 240	0,58	4 779	2,09 €	17 246 €	
2229	Lohkareverhous *	m2tr	5 816	14,30	83 169	56,88 €	330 814 €	
	Aallonmurtajan eroosiosuojaus							

Alue 6			0	0,00	25 260 616	0,00 €	26 382 125 €	+työmaa ja tilaajatehtävät alueittain kts. Alempana
1411.1	Pudotustiivistystyömaan aloitus ja lopetus (kaluston siirrot)	Erä	1			8 819,89 €	8 820 €	
1411.1	+lisäkustannus, 4 pudotuskierrosta, pudotustiivistys, korkeatehoinen	m2tr	178 878	27,12	4 851 171	24,83 €	4 442 238 €	
1411.1	+lisäkustannus, VAIKEAT OLOSUhteet, 4 pudotuskierrosta,	m2tr	178 878	4,07	728 033	3,72 €	665 766 €	
1811.12	Veteen pengerrettyt maapenkereet *	m3rtr	982 225	15,24	14 969 109	15,30 €	15 028 043 €	
	Alueiden täytöt +2,5							
1811.22	Veteen pengerretty louhepenger *	m3rtr	295 430	15,24	4 502 353	18,30 €	5 406 369 €	

2112	+4 tasoon rakennettavat aallonnurtaja penkereet						
	Suodatinkangas N4	m2tr	19 669	0,58	11 408	2,09 €	41 167 €
2229	Lohkareverhous *	m2tr	13 884	14,30	198 541	56,88 €	789 722 €
	Aallonnurtajan eroosiosuojaus						
Alue 7			0	0,00	8 565 100	0,00 €	9 487 403 €
1411.1	Pudotustiivistystyömaan aloitus ja lopetus (kaluston siirrot)	Erä	1			8 819,89 €	8 820 €
1411.1	+lisäkustannus, 4 pudotuskierrosta, pudotustiivistys, korkeatehoinen	m2tr	36 741	27,12	996 416	24,83 €	912 422 €
1411.1	+lisäkustannus, VAIKEAT OLOSUhteET, 4 pudotuskierrosta,	m2tr	36 741	4,07	149 536	3,72 €	136 746 €
1811.12	Veteen pengerrettyt maapenkereet *	m3rtr	273 024	15,24	4 160 886	15,30 €	4 177 267 €
	Alueiden täytöt +2,5						
1811.22	Veteen pengerretty louhepenger *	m3rtr	205 712	15,24	3 135 051	18,30 €	3 764 530 €
	+4 tasoon rakennettavat aallonnurtaja penkereet						
2112	Suodatinkangas N4	m2tr	11 543	0,58	6 695	2,09 €	24 160 €
2229	Lohkareverhous *	m2tr	8 148	14,30	116 516	56,88 €	463 458 €
	Aallonnurtajan eroosiosuojaus						
Kaapelin siirto			0	0,00		0,00 €	200 000 €
1132	Kaapelinsiirto *	kpl	1			200 000,00 €	200 000 €
	Kaapelinsiirto verkkoyhtiön nimeämän urakoitsijan toimesta						
1000-4000	Rakennusosat yhteensä				152 895 591		160 035 951 €

Työmaatehtävät

RyhmiEn työmaatehtävät

Alue 1	
Työmaatehtävät	4 812 247 €
Alue 2	
Työmaatehtävät	5 961 531 €
Alue 3	
Työmaatehtävät	5 592 094 €
Alue 4	
Työmaatehtävät	5 757 616 €
Alue 5	
Työmaatehtävät	3 909 459 €
Alue 6	
Työmaatehtävät	5 540 246 €
Alue 7	
Työmaatehtävät	1 992 355 €
Työmaatehtävät yhteensä	
33 565 550 €	

+työmaa ja tilaajatehtävät
alueittain kts. Alempana

1000-	Rakennusosat ja työmaatehtävät yhteensä	193 601 500 €
-------	---	---------------

Tilaaajatehtävät

Ryhmien tilaaajatehtävät

Alue 1	
Tilaaajatehtävät	2 377 651 €
Alue 2	
Tilaaajatehtävät	2 945 493 €
Alue 3	
Tilaaajatehtävät	2 762 961 €
Alue 4	
Tilaaajatehtävät	2 844 742 €
Alue 5	
Tilaaajatehtävät	1 931 599 €
Alue 6	
Tilaaajatehtävät	2 737 343 €
Alue 7	
Tilaaajatehtävät	984 389 €
Tilaaajatehtävät yhteensä	
16 584 179 €	

1000-	Rakennusosat, työmaatehtävät ja tilaaajatehtävät yhteensä	210 185 679 €
-------	---	---------------

Muut kustannukset

Nimi	Yks.	Määrä	Yks. hinta	Yhteensä
Muut kustannukset yhteensä				
Koko hanke yhteensä	(Alv. 0%)			210 185 700 €
	(Alv. 25,5%)			53 597 300 €
Koko hanke yhteensä	(Alv. 25,5%)			263 783 000 €
Koko hankkeen päästöt yhteensä			152 895 600 kgCO2e	