
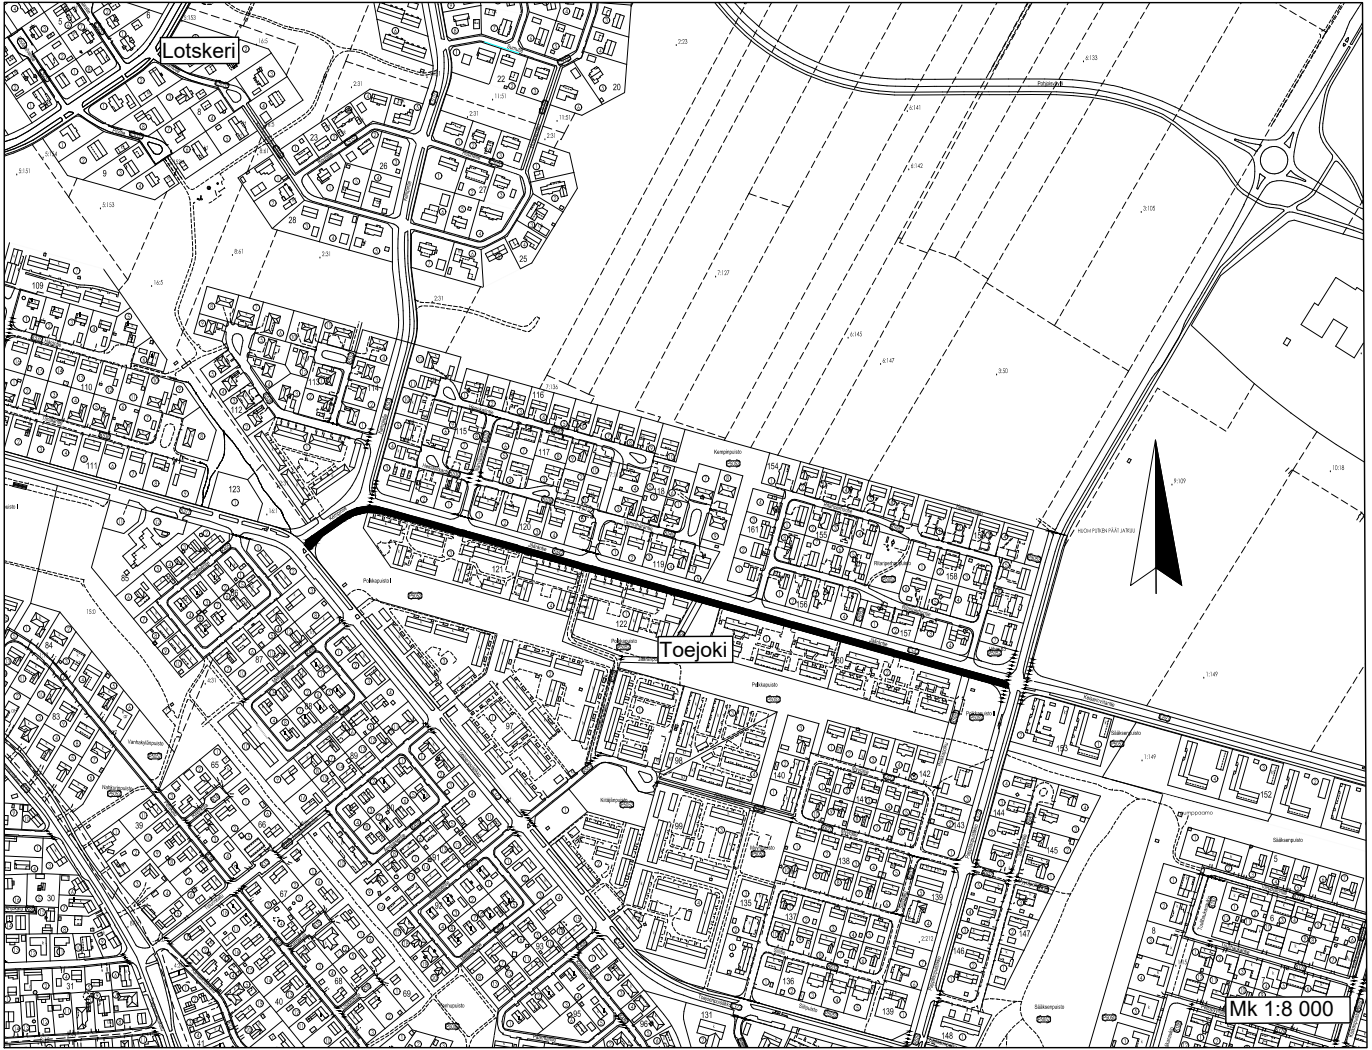


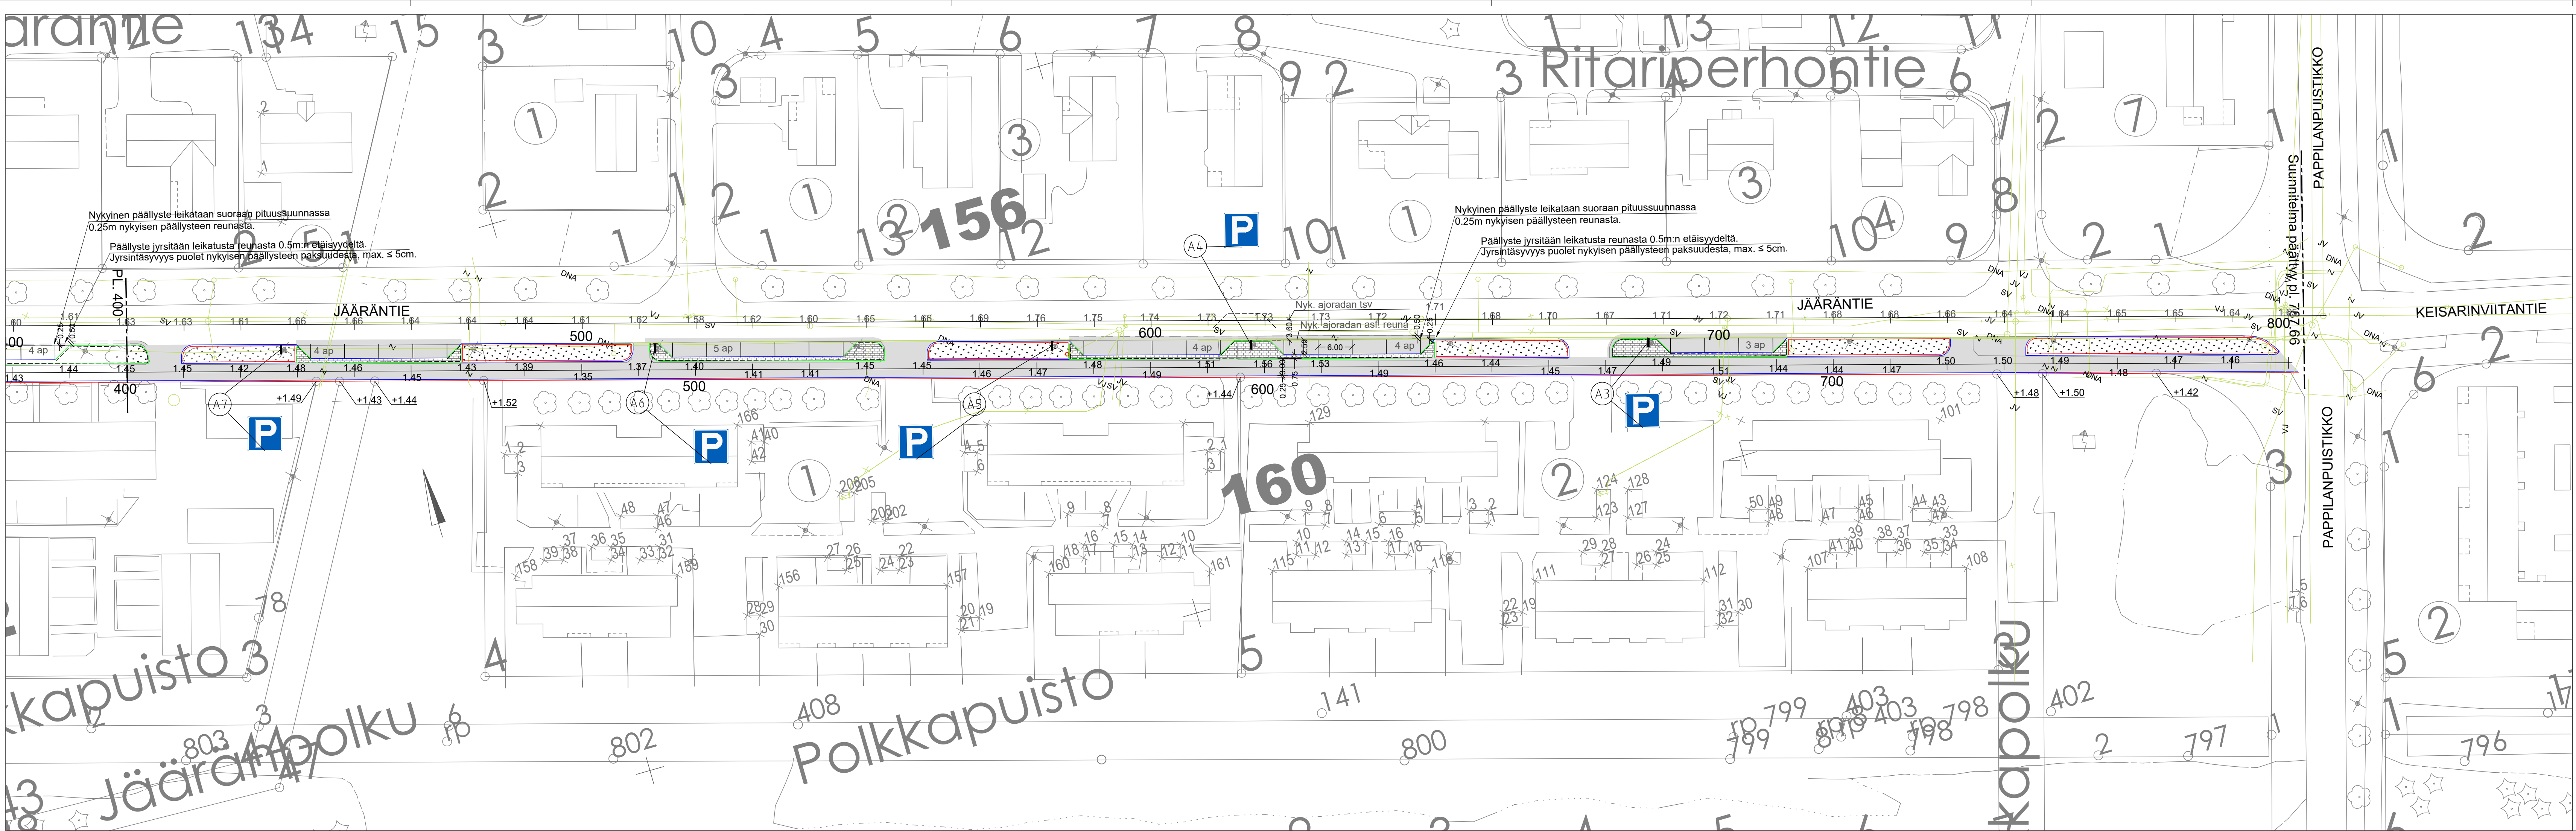

ASEMAPIIRUSTUS IN/IJ 13246
PITUUS- JA TYYPPIPOIKKILEIKKAUKSET IN/IJ 13 247 JA IN/IJ 13 250
KUIVATUSKARTAT IN/IJ 13 248 JA IN/IJ 13 251
PAALUTUSMITAT R- asemalla

			TYÖMAAN TYÖNJOHTO ON VELVOLLINEN HANKKIMAAN TIEDOT KAAPELIEN JA JOHTIMIEN SIJAINNISTA	
KÄSIT	18.2.2025	Jouni Vuorenmäe	PORIN KAUPUNKI	
SUUN	18.2.2025	Jouni Vuorenmäe	TEKNINEN TOIMIALA	
TARK			INFRAYKSIKKÖ / INFRAJOHTAMINEN	
TARK			JÄÄRÄNTIE JALANKULKU- JA PYÖRÄILYVÄYLÄN	
HVV			PERUSPARANTAMINEN	
VAHV	22.3.1982	LIIK. INS. Kaup.hallitus	ASEMAPIIRUSTUS PLV 400-787.66	
ETRS-GK22 N2000		KORVAA OSITTAIN I-K 6191, I-K 6789	MITTAKAAVA 1:500, 1:8 000	PIIR N:O IN / IJ 13 249