


PALOKUNNAN PUISTOKATU- KOIVISTONPUUSTIKKO LIIKENTEEN RAUHOITTAMINEN

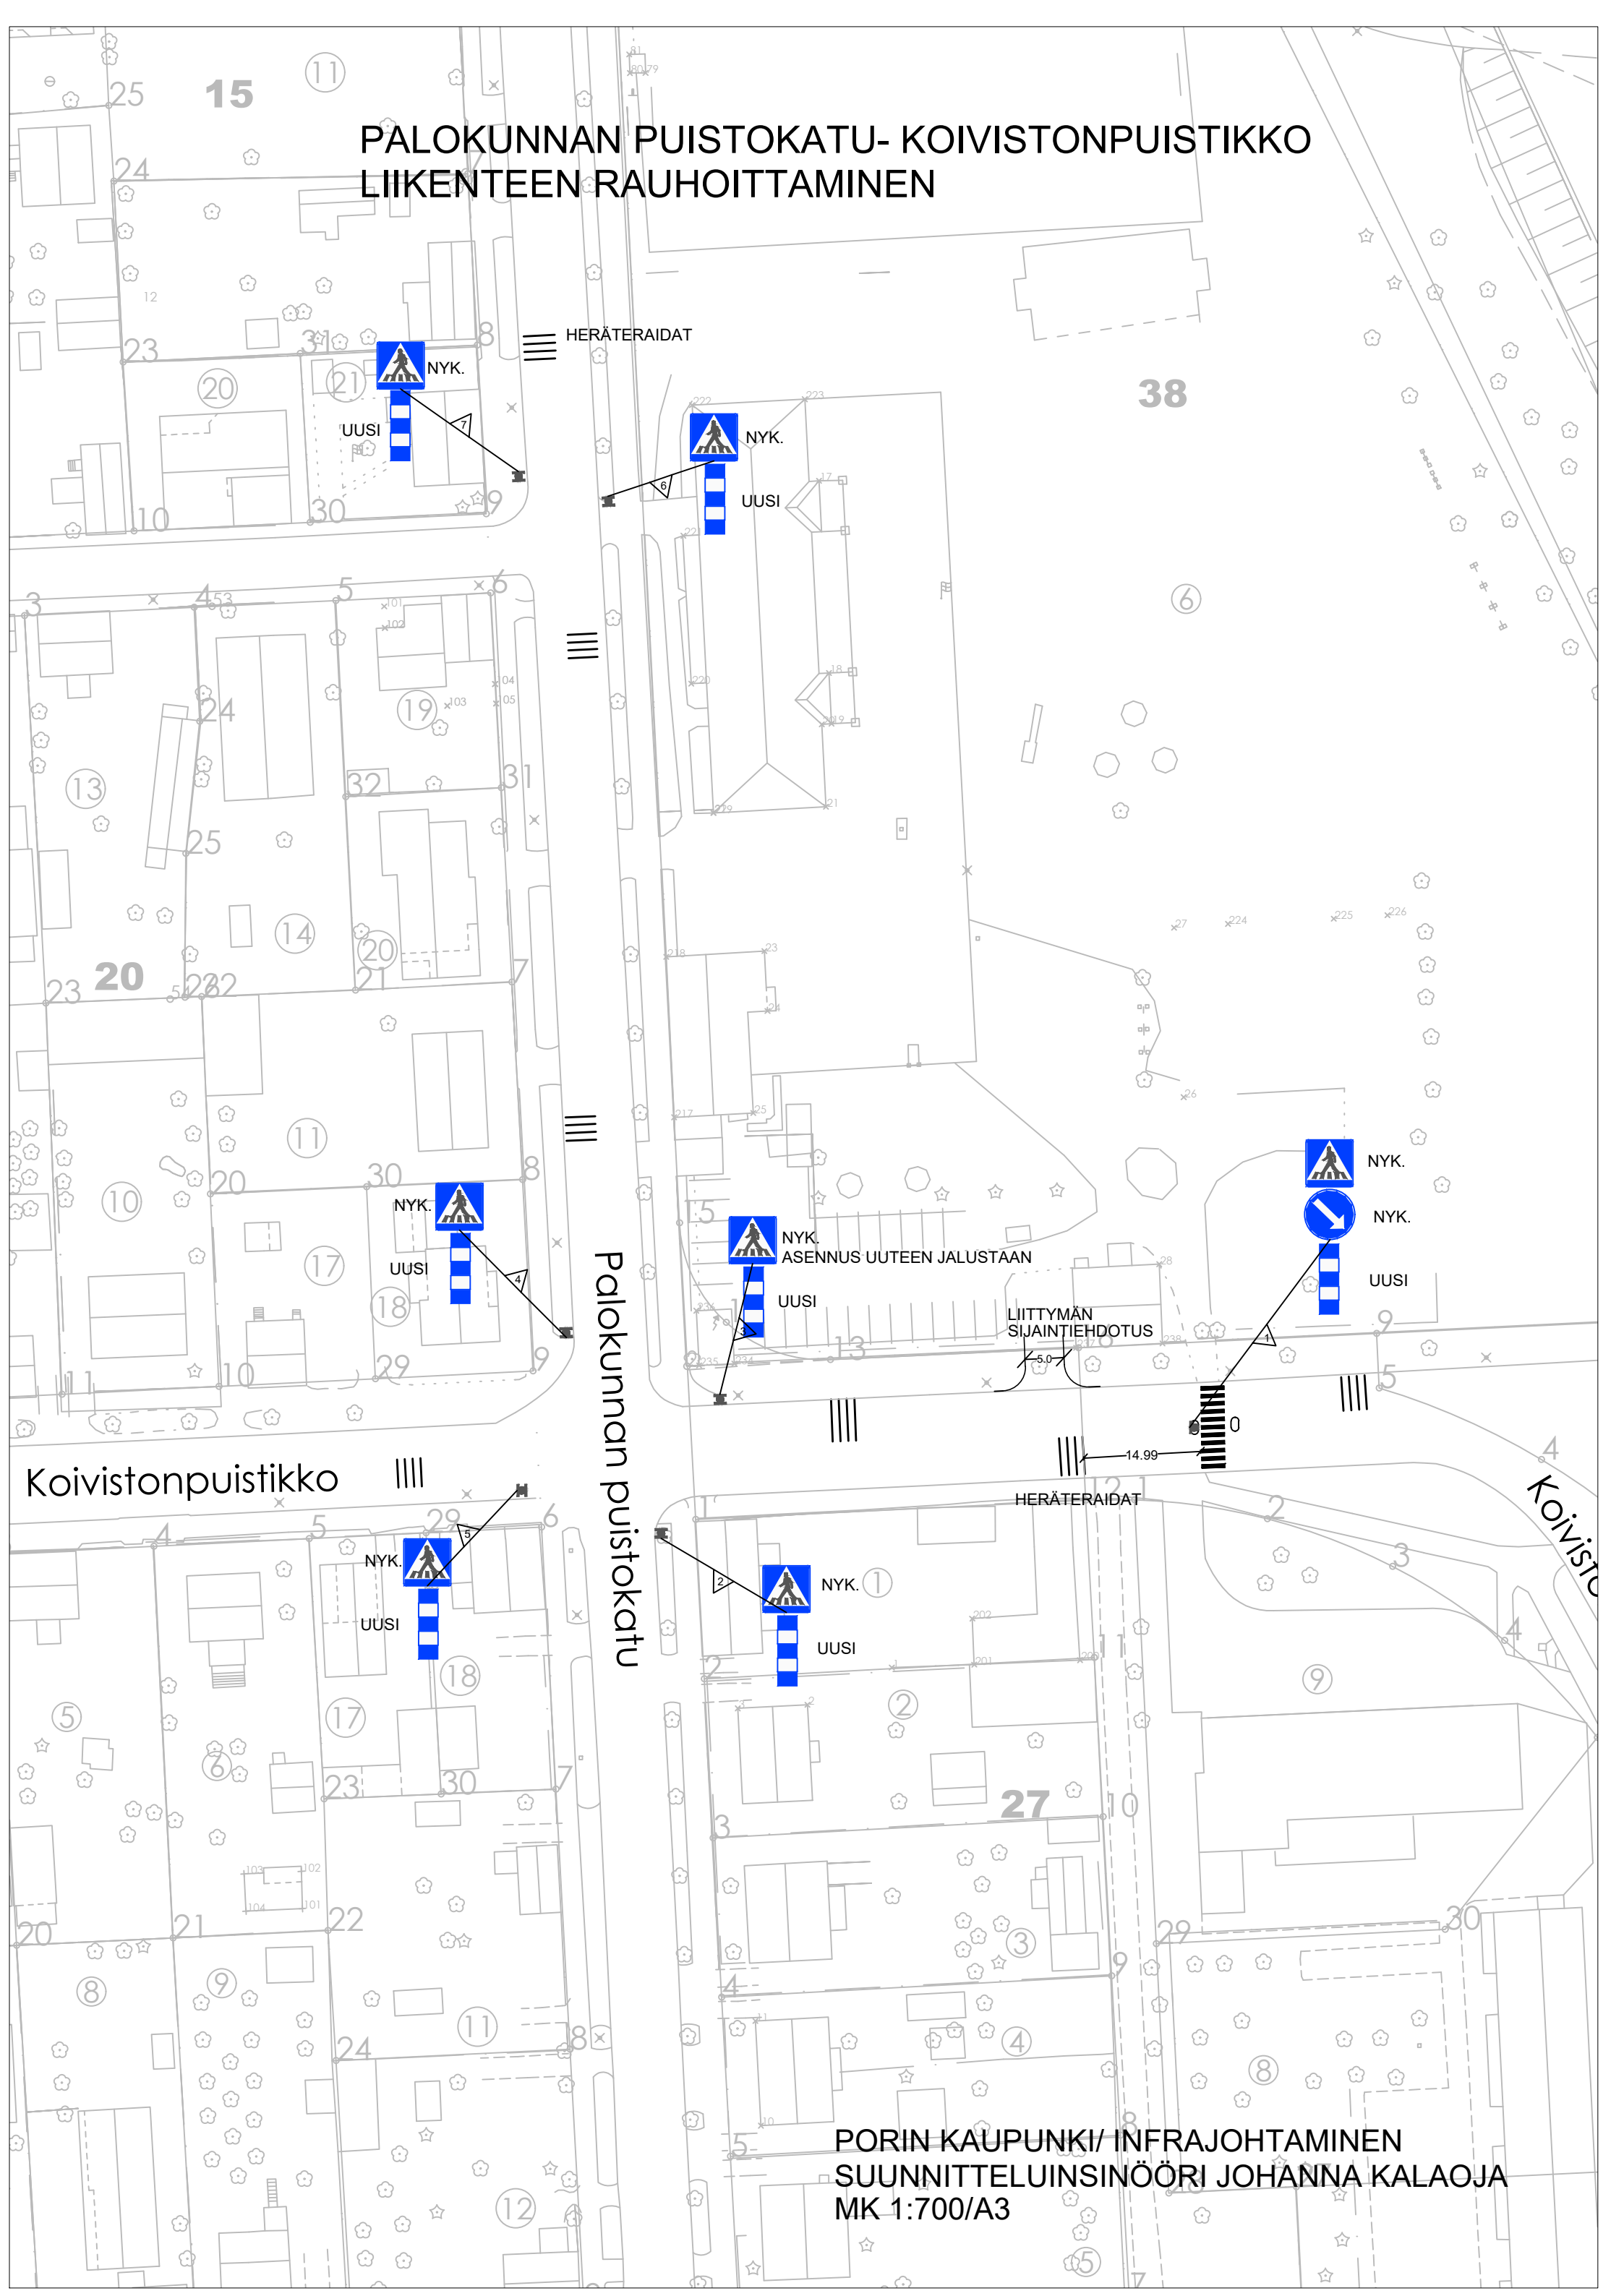

Palokunnan puistokatu

Koivistonpuistikko

Koivisto

HERÄTERAIDAT

LIITTYMÄN
SIJAINNIEHDOTUS

PORIN KAUPUNKI/ INFRAJOHTAMINEN
SUUNNITTELUINSINÖÖRI JOHANNA KALAOJA
MK 1:700/A3