
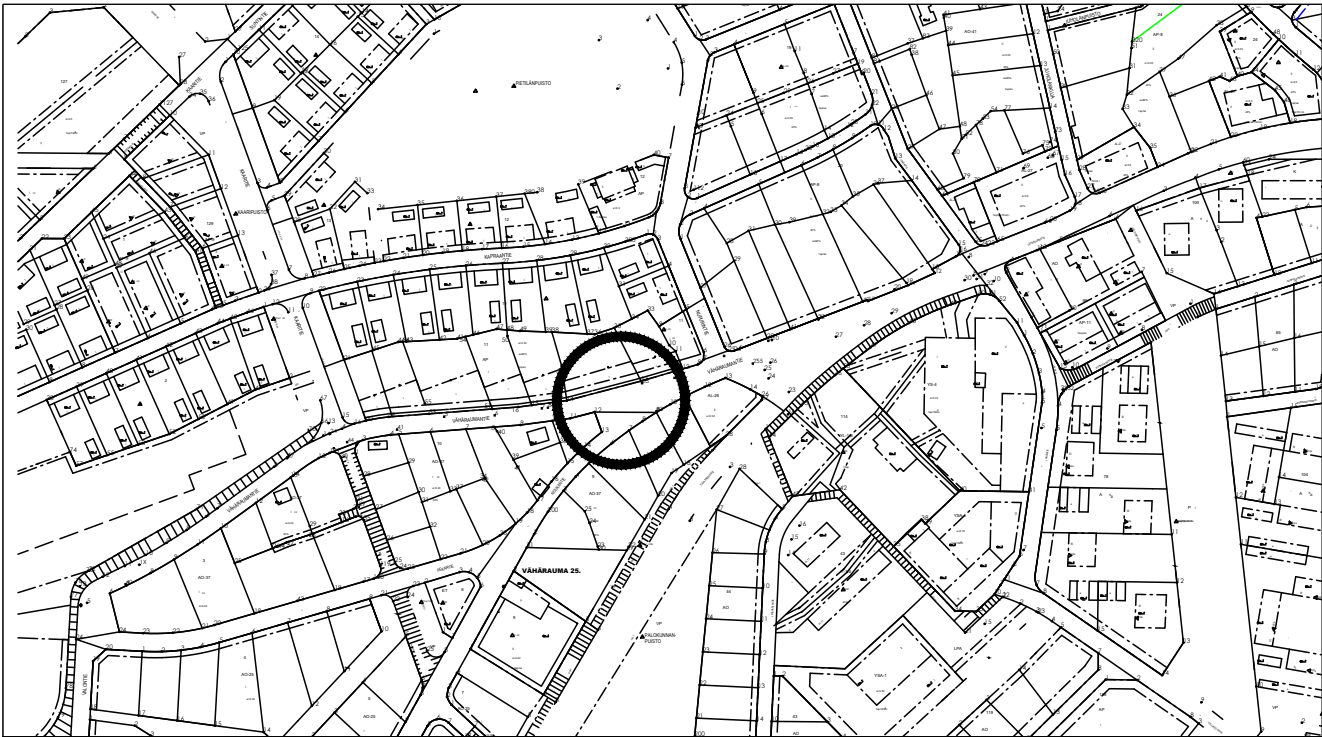


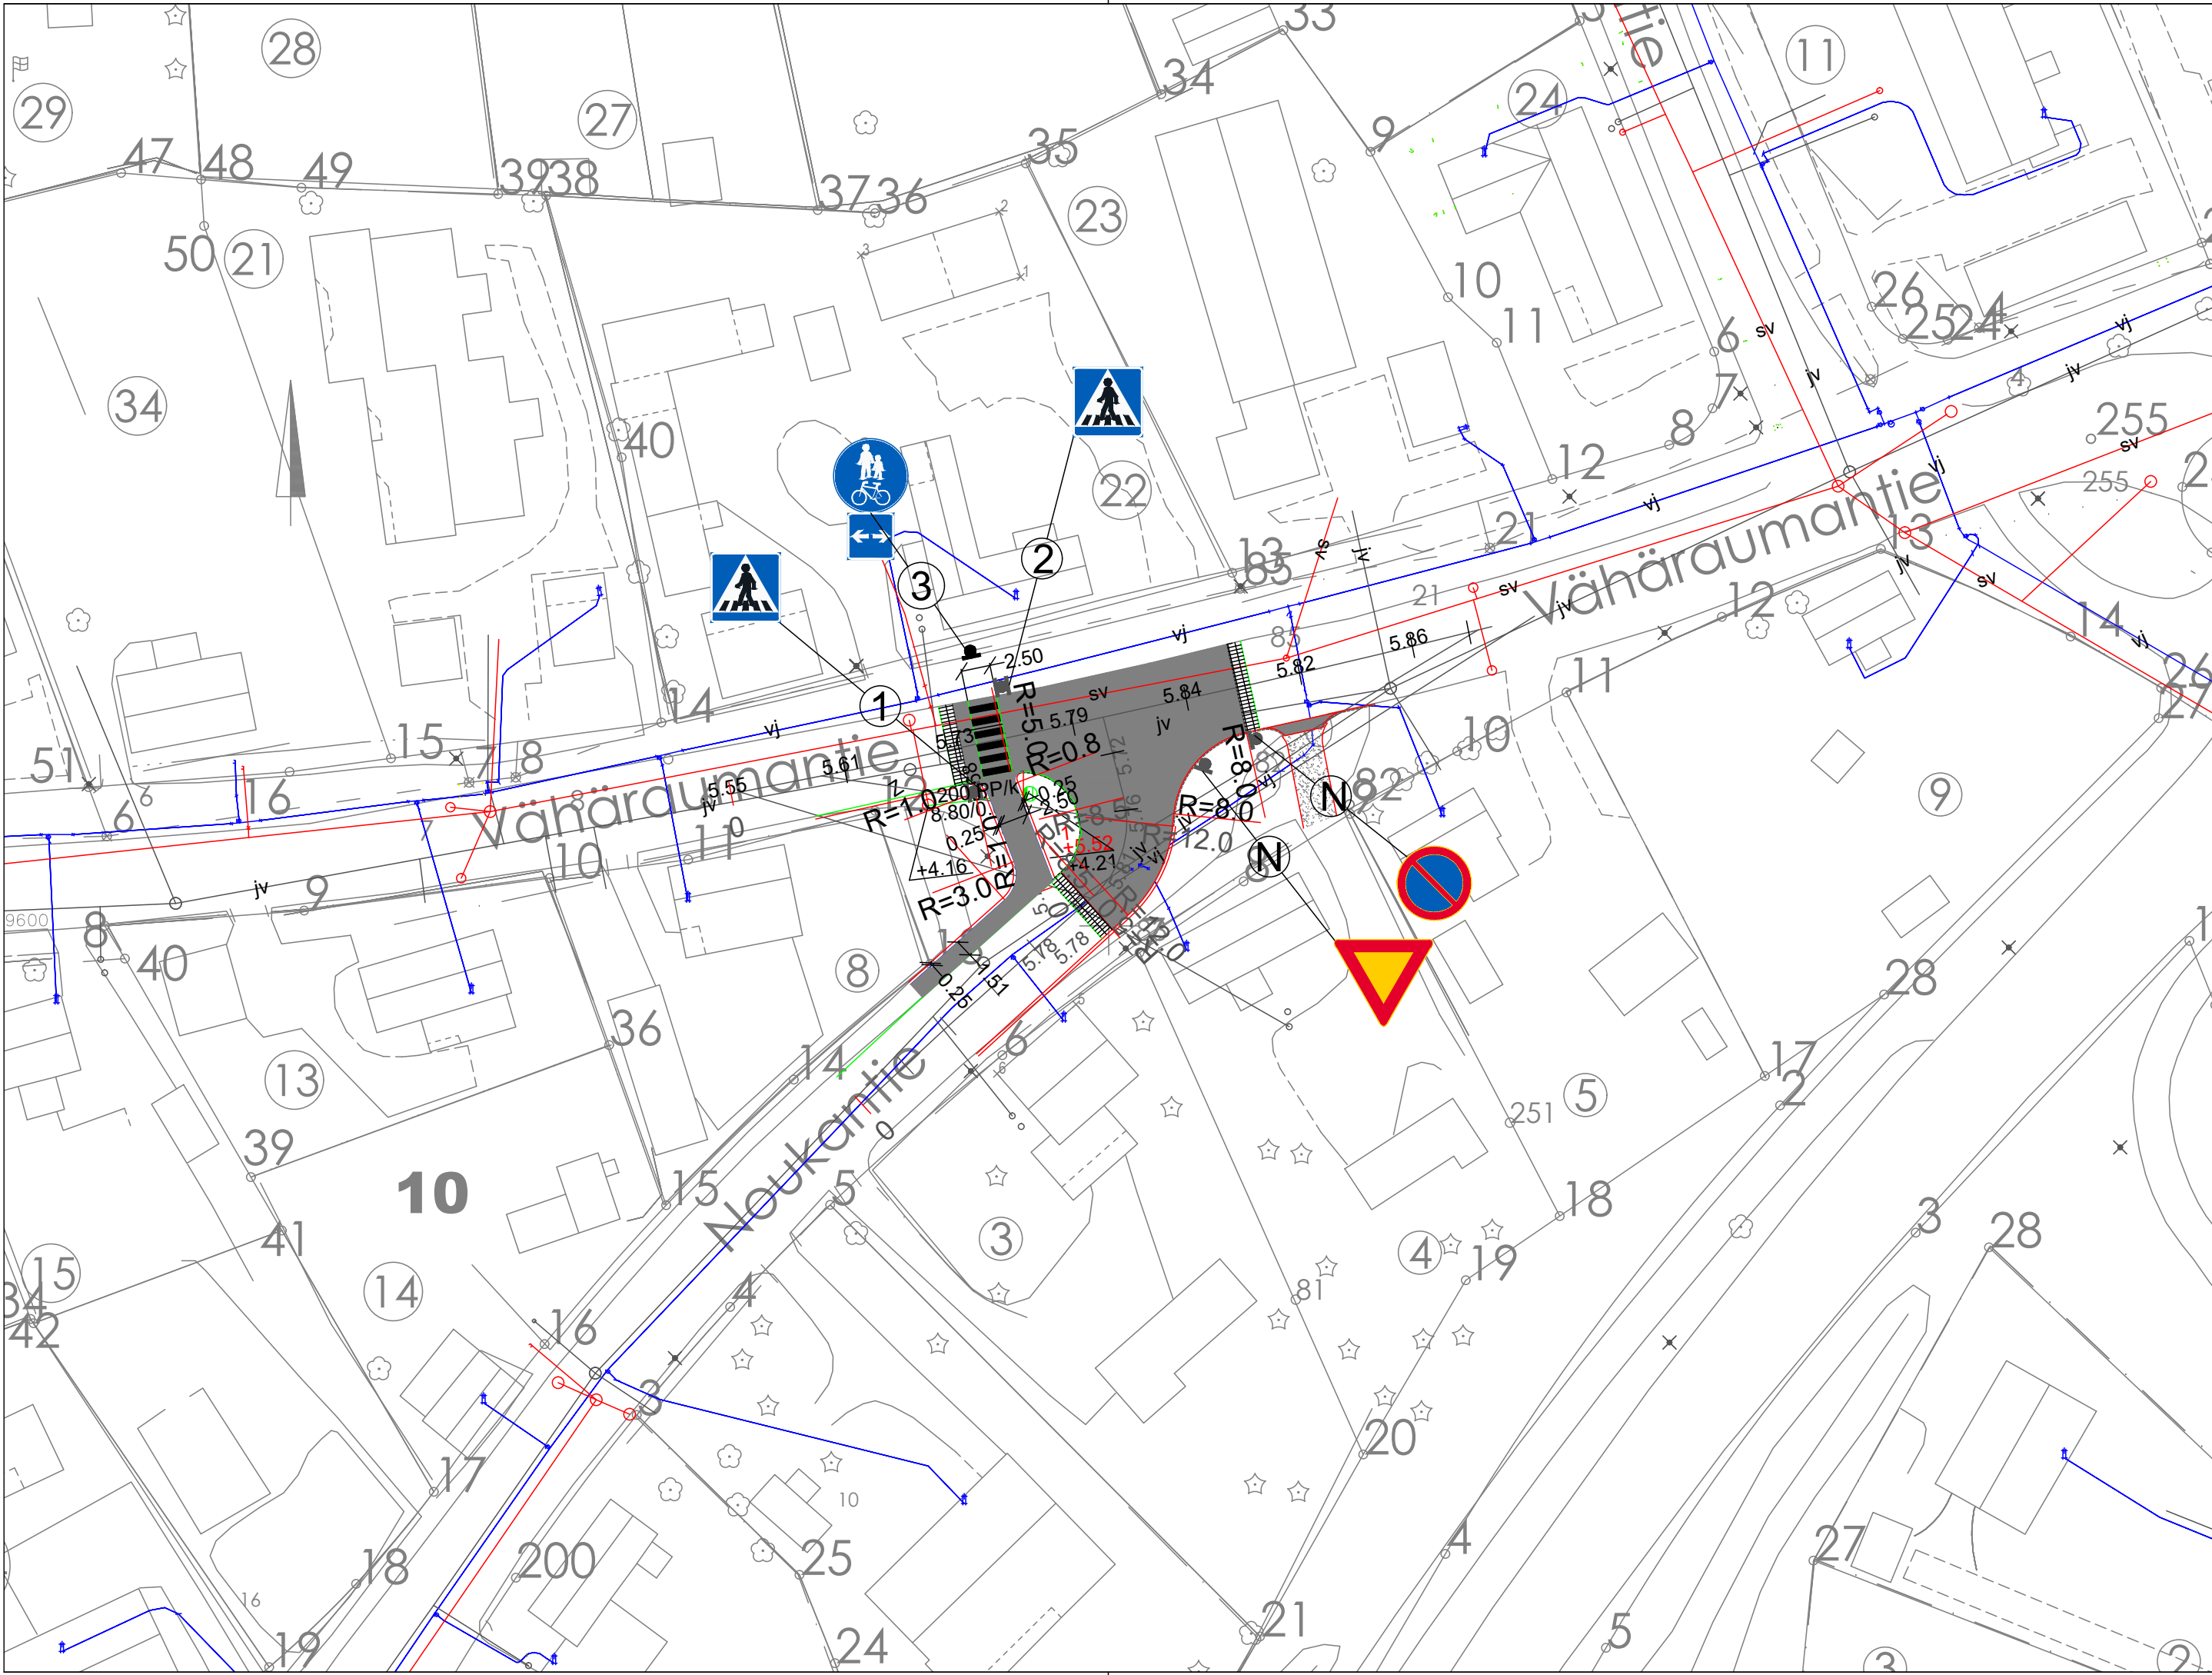

PITUUS- JA TYYPPIPOIKKILEIKKAUKSET IN/IJ 13 362
PAALUTUSMITAT R-ASEMALLA

			TYÖMAAN TYÖNJOHTO ON VELVOLLINEN HANKKIMAAN TIEDOT KAAPELIEN JA JOHTIMIEN SIJAINNISTA		
KÄSIT	15.4.2024	Irma Lehto	PORIN KAUPUNKI TEKNINEN TOIMIALA INFRAYKSIKKÖ / INFRAJOHTAMINEN		
SUUN	15.4.2024	Irma Lehto			
TARK			VÄHÄRAUMANTIENTEN JA NOUKANTIENTEN KOROTETTU		
TARK			LIITTYMÄ		
HYV	24.4.2024	LIIK.INS			
VAHV			ASEMAPIIRUSTUS		
ETRS-GK22 N2000	KORVAA KOKONAAN: 302422 KORVAA OSITTAIN: 30231		MITTAKAAVA 1:500, 1:20, 1:5000	PIIR N:O	KasLissu IN / IJ 13 361