

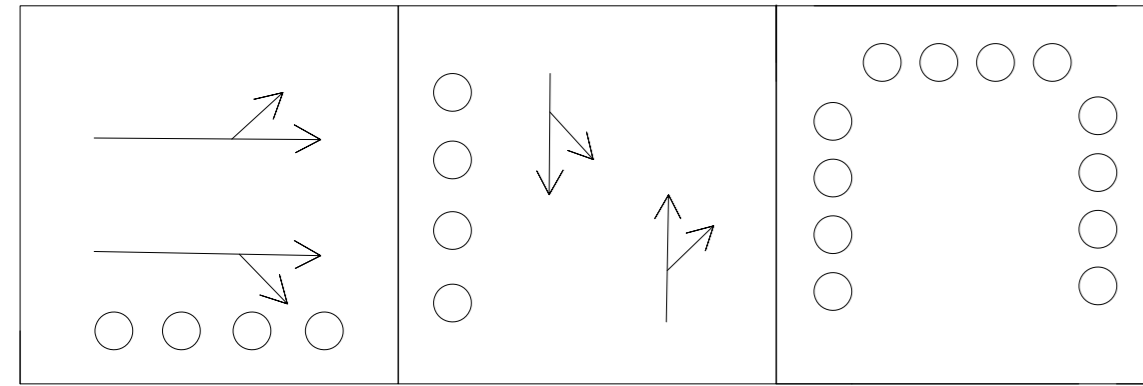


# 224 Vaihe jako

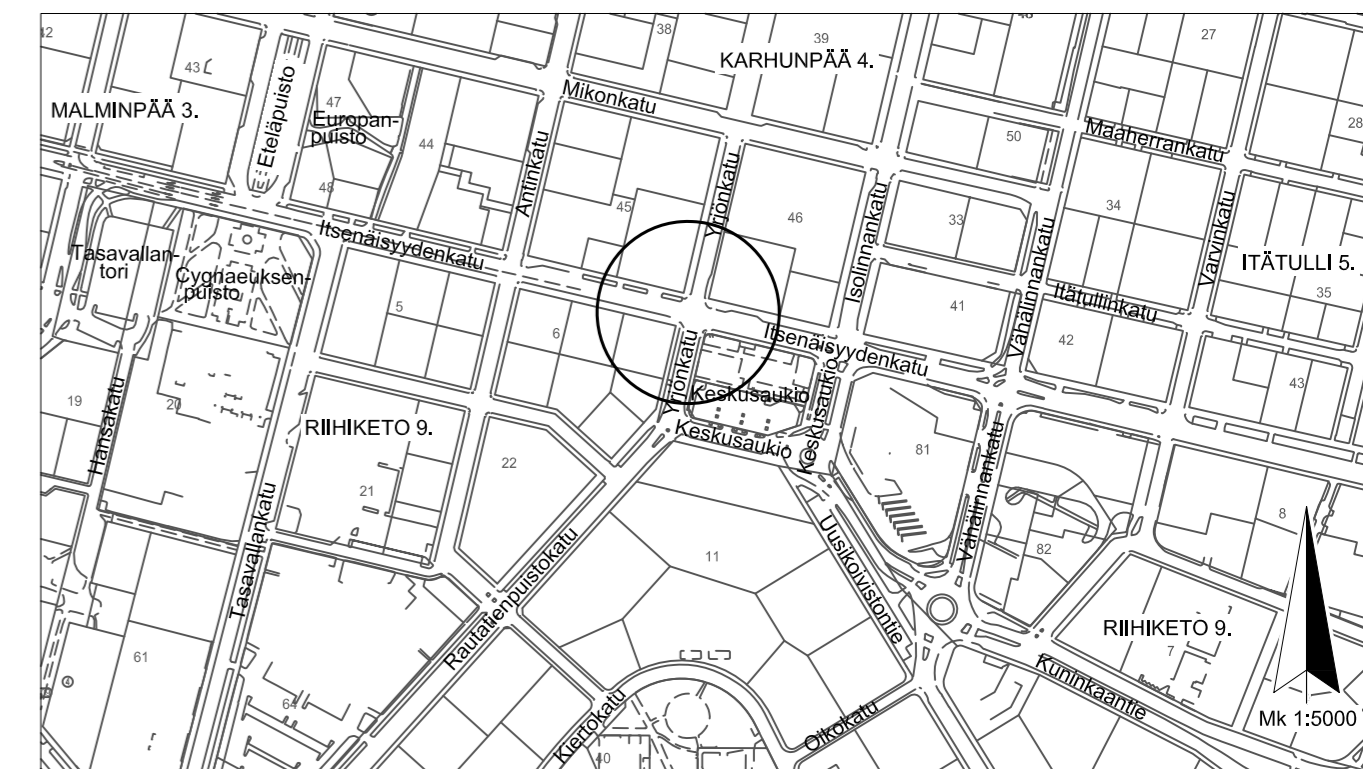

**Parametrit risteys 224**

Ohjelma	1	3	4
2-1-37	2-1-42	2-1-55	
12-1-4	12-1-69	12-1-1	
2-2-9	2-2-4	2-2-7	
12-2-15	12-2-18	12-2-31	
2-3-9	2-3-3	2-3-5	
12-3-15	12-3-17	12-3-28	
2-4-10	2-4-5	2-4-8	
12-4-28	12-4-33	12-4-44	
2-5-20	2-5-26	2-5-35	
12-5-29	12-5-35	12-5-45	
2-6-20	2-6-26	2-6-35	
12-6-29	12-6-36	12-6-36	
2-7-26	2-7-27	2-7-37	
12-7-47	12-7-62	12-7-86	

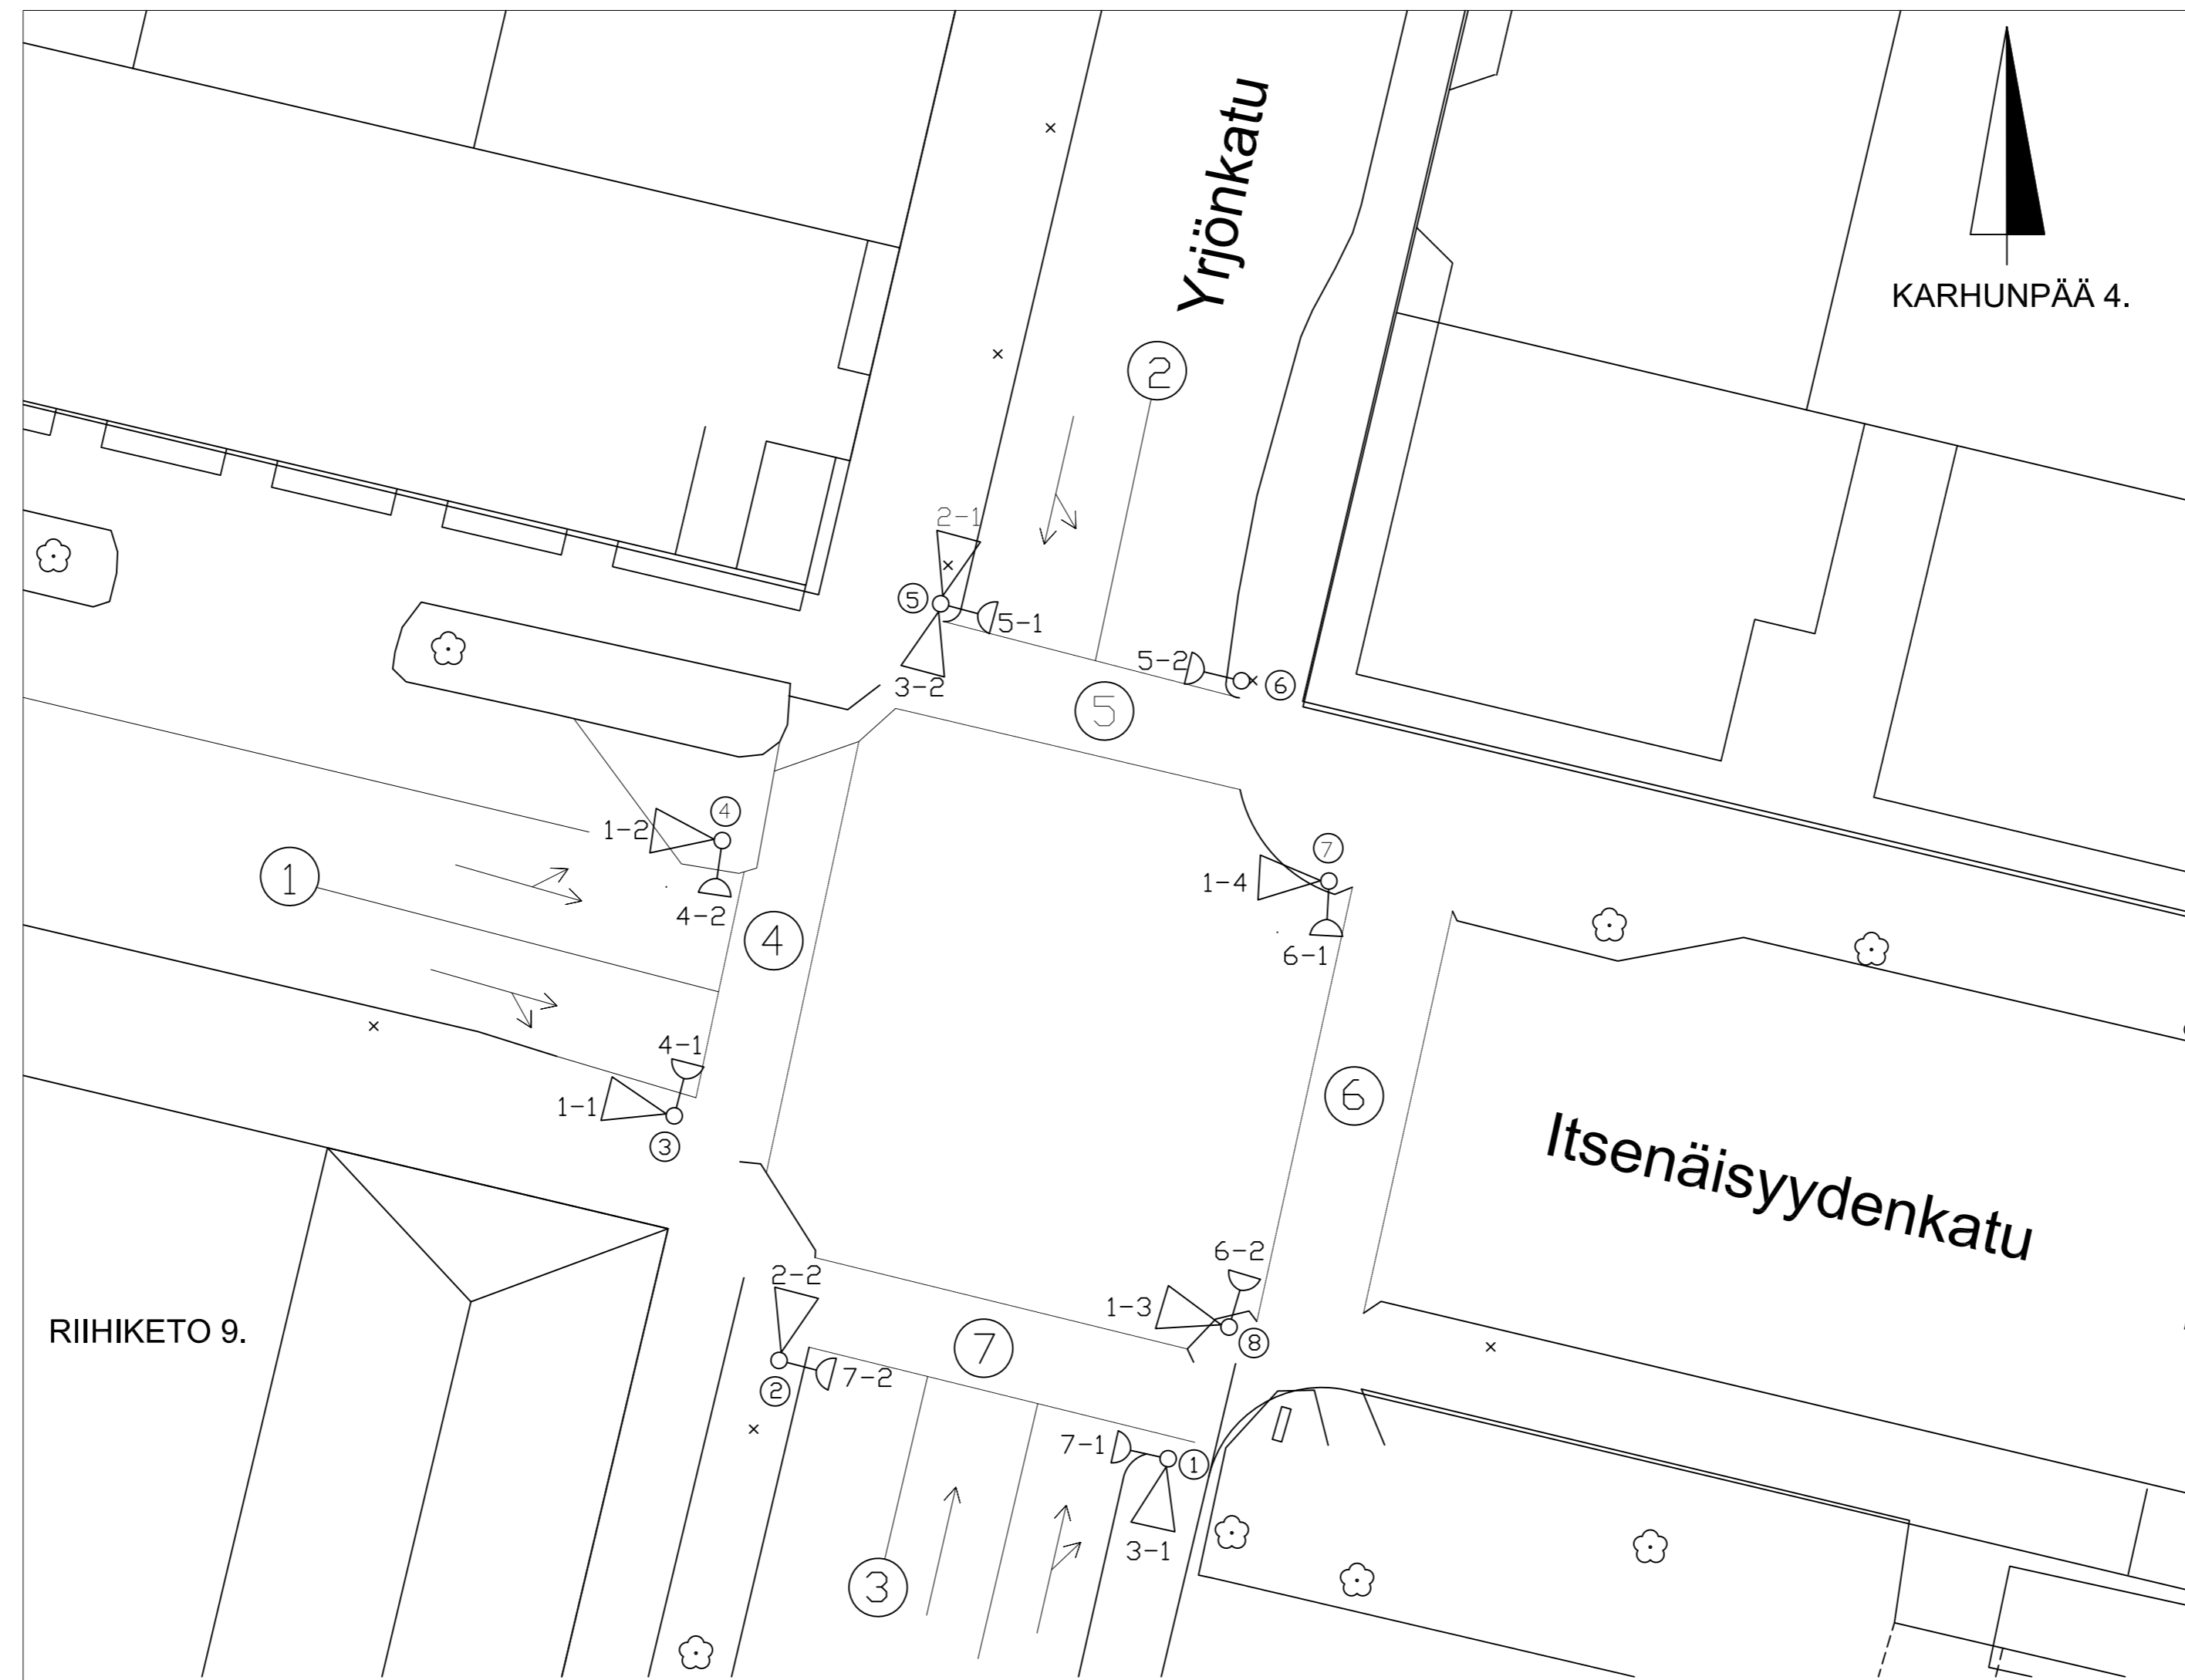

		TYÖMAAN TYÖNJOHTO ON VELVOLLINEN HANKKIMAAN TIEDOT KAAPELIEN JA JOHTIMIEN SIJAINNISTA
KÄSIT	29.5.2020	PORIN KAUPUNKI
SUUN	5.5.2020	TEKNINEN TOIMIALA
TARK		INFRA YKSIKKÖ / INFRAJOHTAMINEN
TARK		YRJÖNKADUN / ITSENÄISYYDENKADUN RISTEYKSEN
HYV	5.5.2020	LIIKENNEVALOSUUNNITELMA
VAHV		LIIKENNEVALOSUUNNITELMA, VAIHEJAKO, PARAMETRI
ETRS-GK22 N2000	MITTAKAAVA 1:200, 1:5000	PIIR N:O IN / IJ 12 953