



LEIKKAUS, 7,5 m KORKEA MELUVALLI

1:100

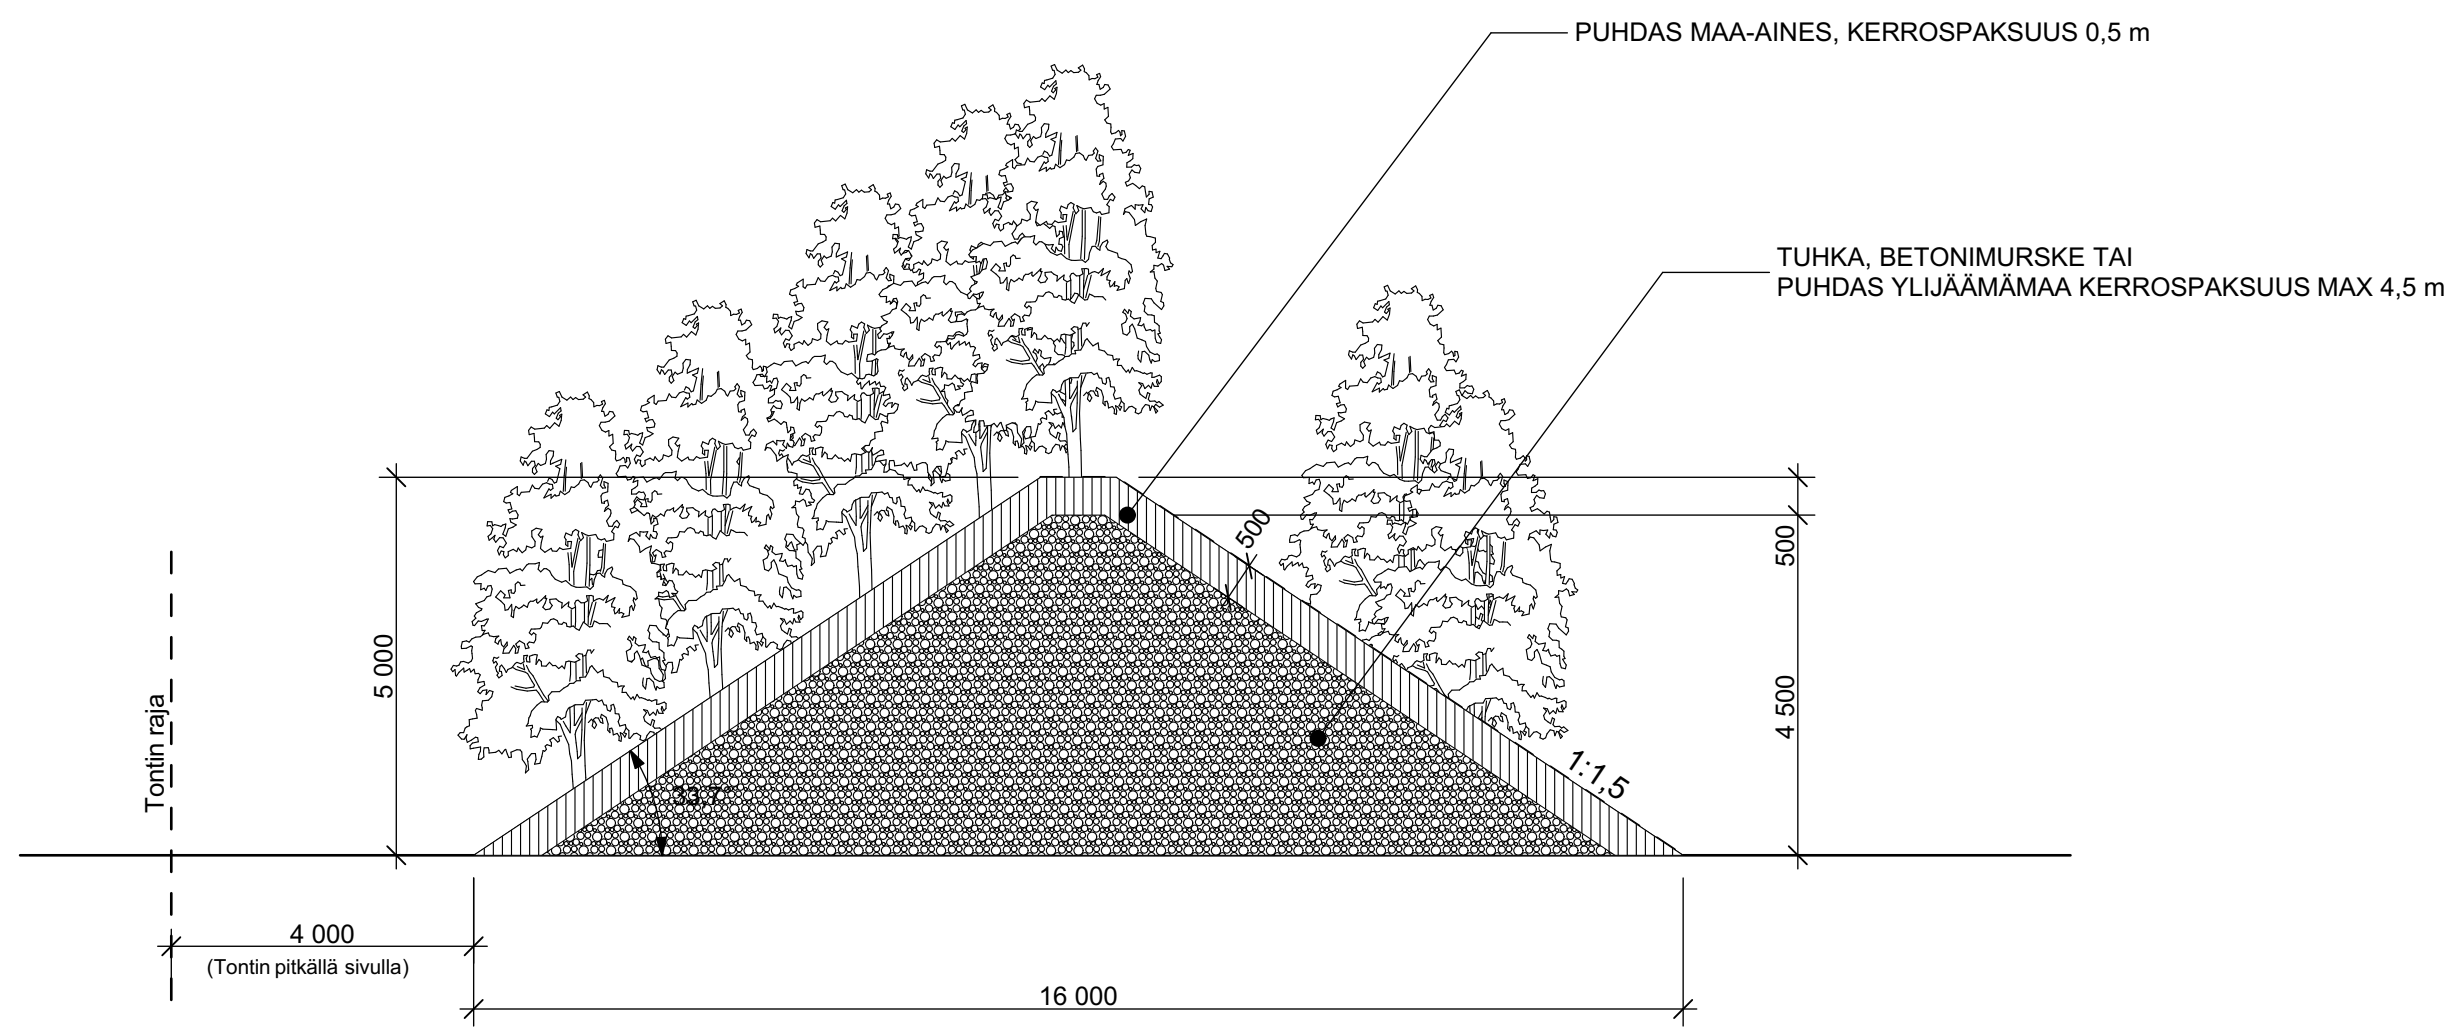

LEIKKAUS, 5 m KORKEA MELUVALLI

1:100

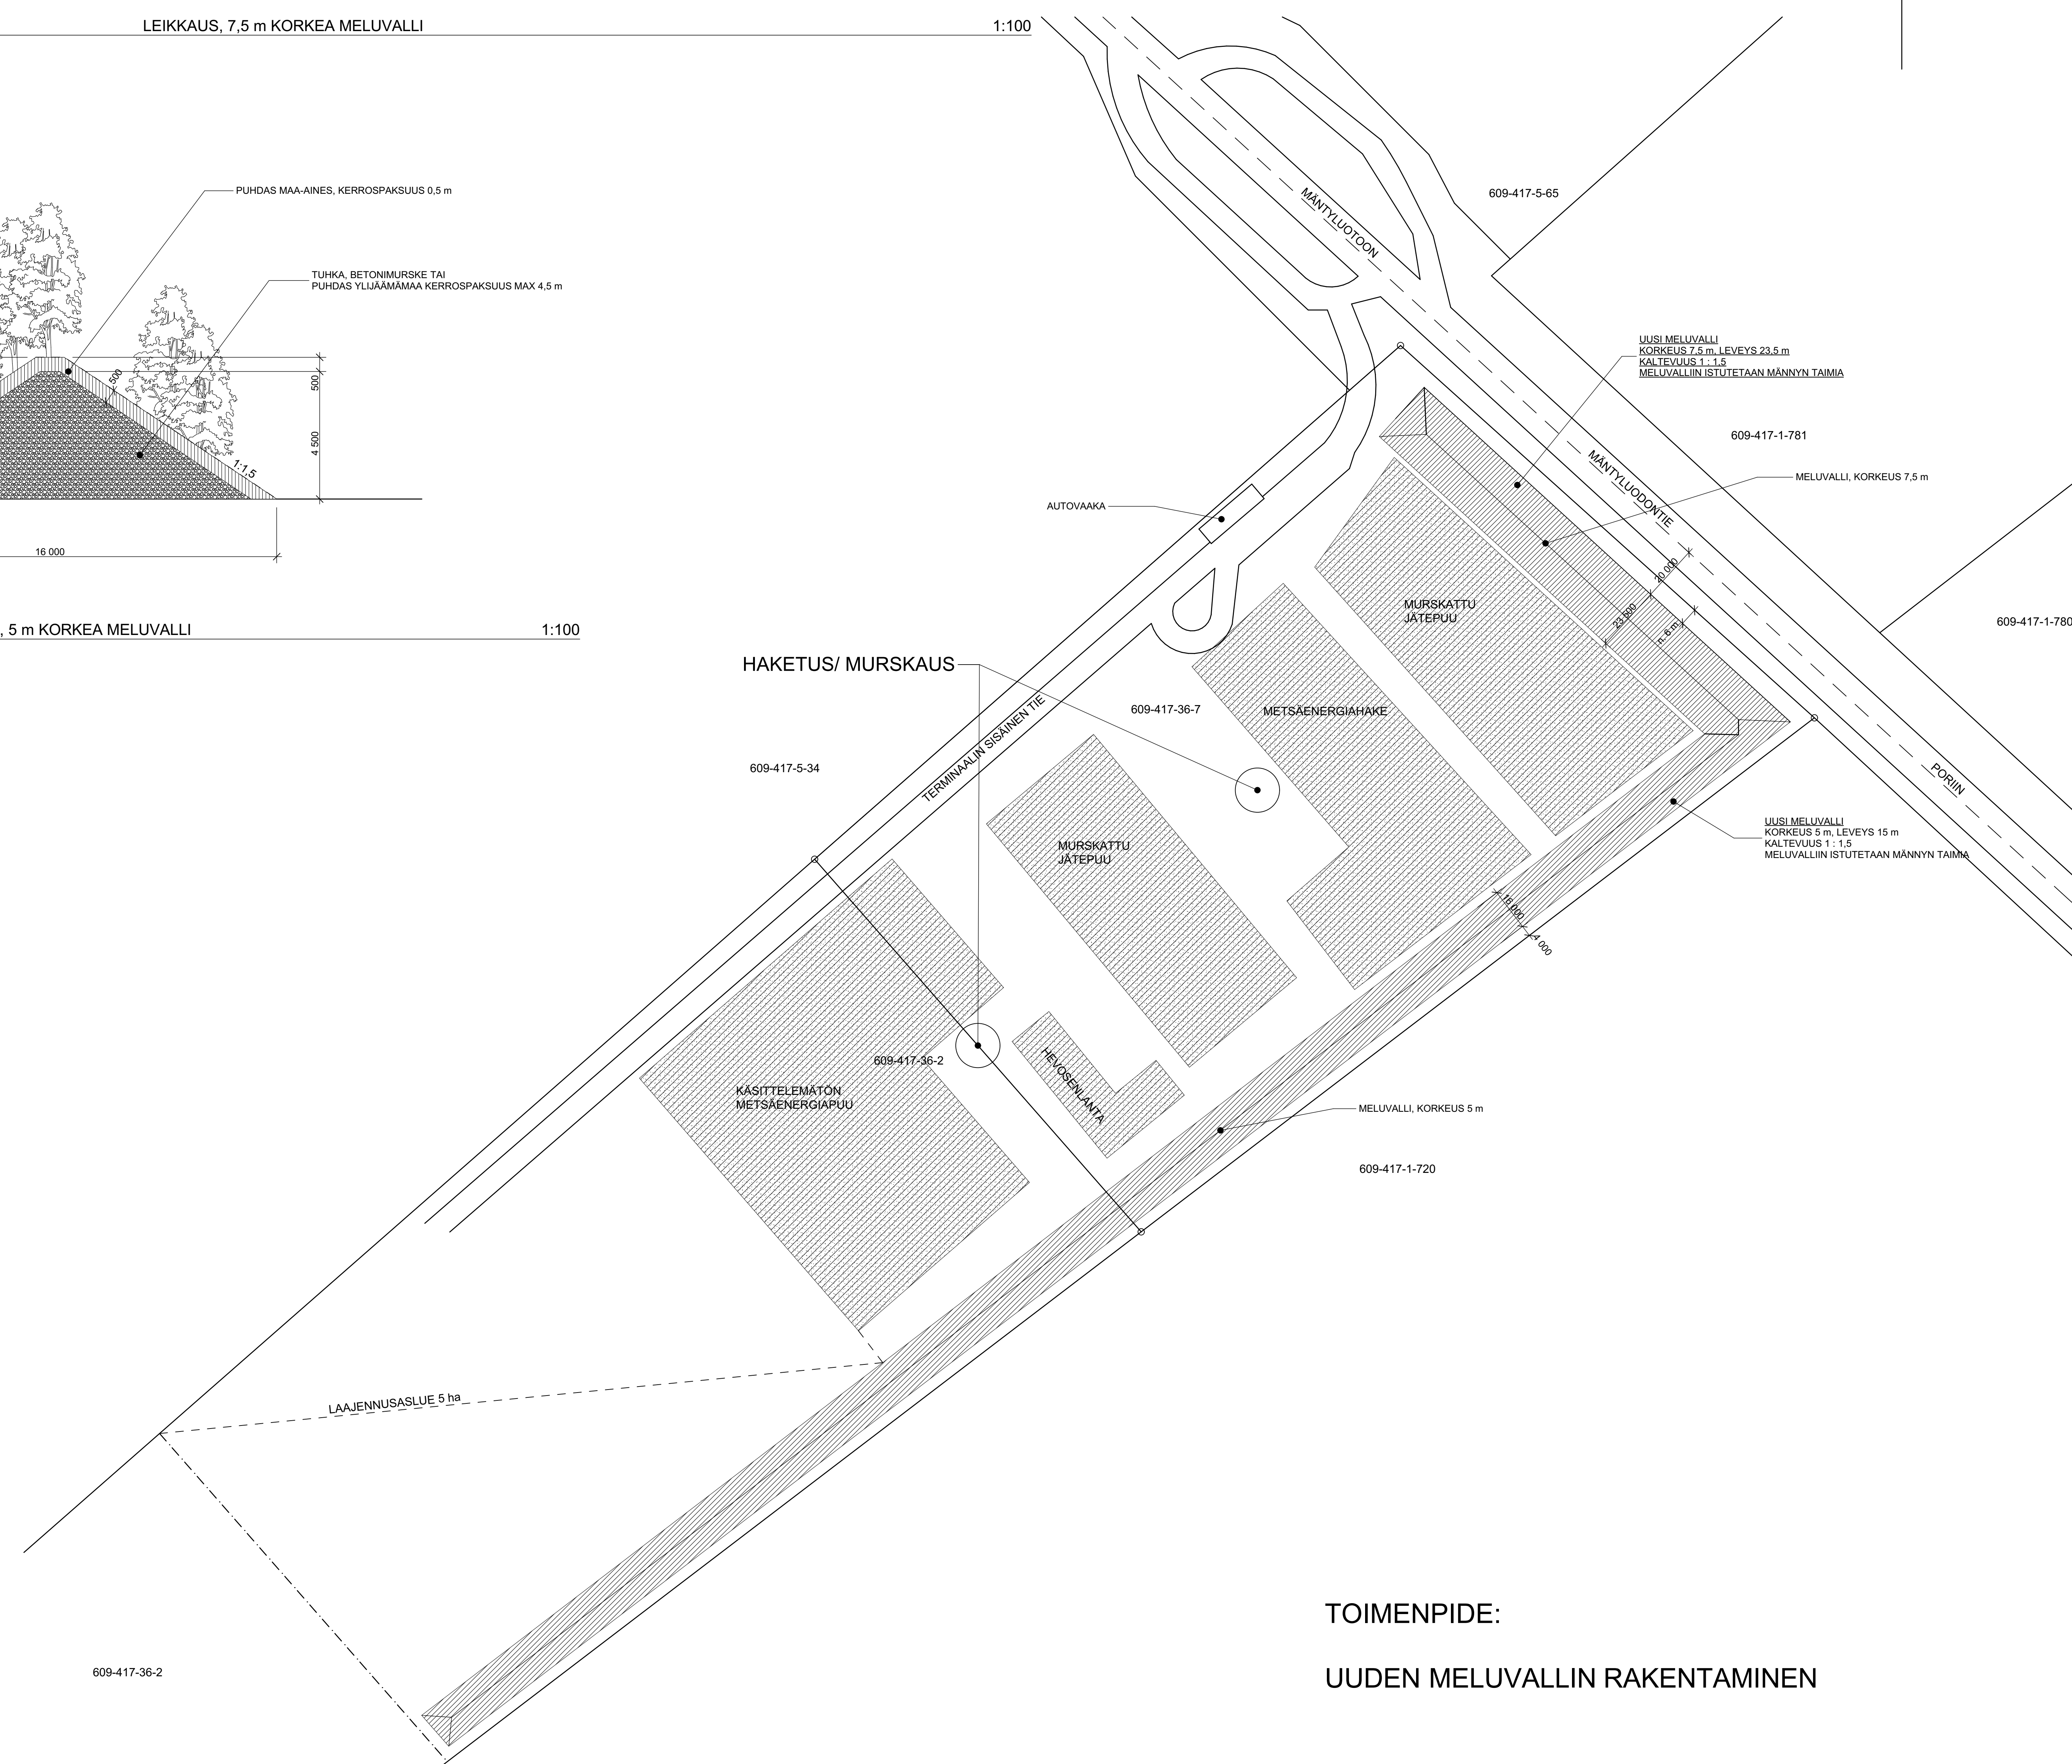

TOIMENPIDE:
 UUDEN MELUVALLIN RAKENTAMINEN

ASEMAPIIRUSTUS

1:1000

Kaupunginosa-alue 609-417-36-7	Korttelin/osa	Tontti/osa	Viranomaisen arkkitehtimerkintä varten
Esikarttamateriaali MELUVALLI			Piirustajat PÄÄPIIRUSTUS
Esikarttamateriaalin nimi ja osoite Kumeko Oy Mäntyluodontie 836 28 800 PORI			Arkkitehtitoimisto ASEMAPIIRUSTUS LEIKKAUKSET
Suunnitteluseuran nimi ja osoite Suunnitteluseuran tiedot Arkkuu - Jari Virtanen Oy Ratatie 2 52 800 Kokemäki			Mittakaava 1:1000 1:100
Päivä 2.6.2020	Suunnittelija Jari Virtanen	Työnumero	Suunnittelusta ja piirustuksesta Suunnitelman numero
	Vastuun siirtäjä Jari Virtanen, RA		Muutos

ARK