



PITUUSLEIKKAUS 1:1000/1:100

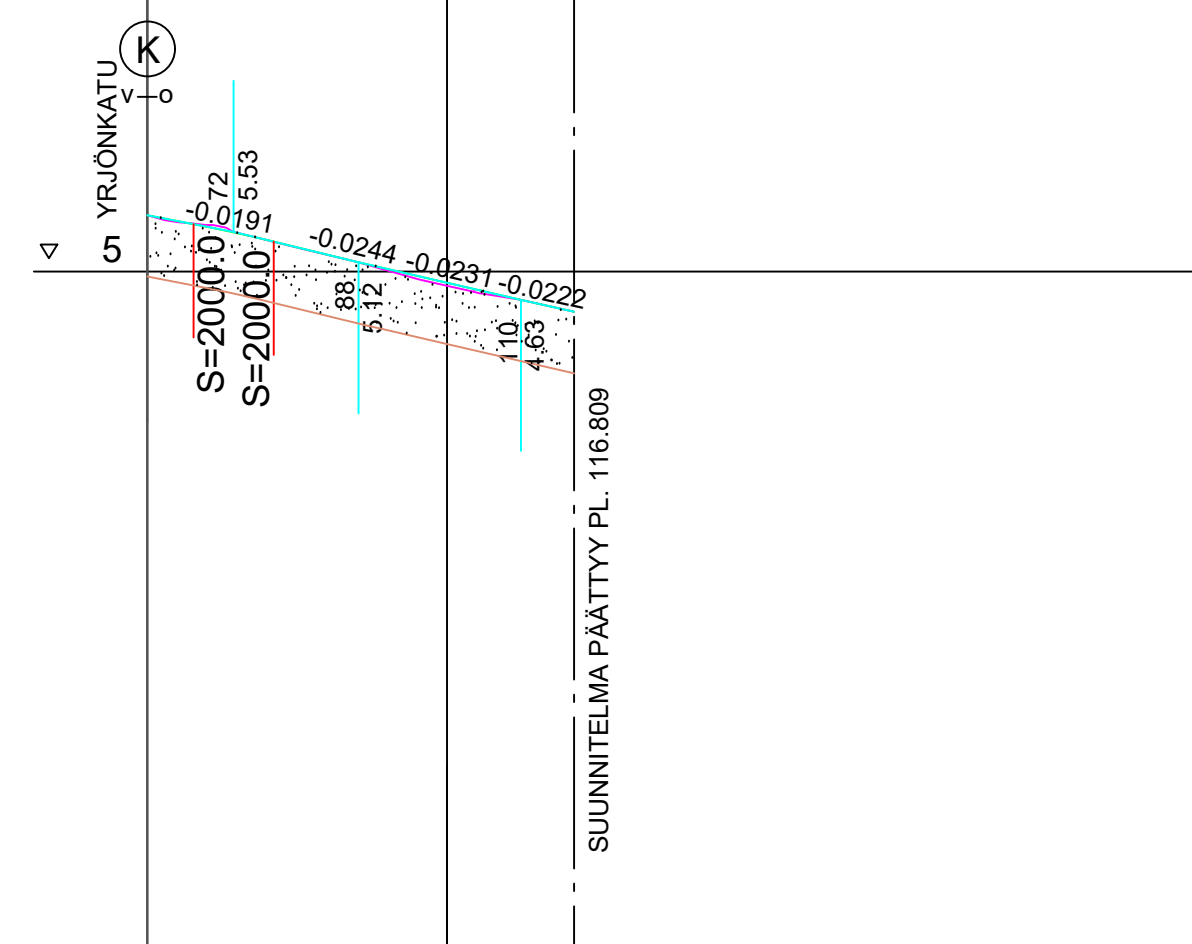

Päällysrakenne	E/81						
Jätevesi putken laatu	Kaltevuus / Vesijuoksu						
Sadevesi putken laatu	Kaltevuus / Vesijuoksu						
Matka	60.34	10.60	11.22	21.48	7.05		
Pituus / kaltevuus	60.34	-0.0244	-0.0231	-0.0222			
Tasausviivan korkeus	5.56	5.32	5.08	4.85	4.62		
Maanpinnan korkeus	5.76	5.60	5.32	5.07	4.81	4.62	
Paalutus	60.34	Sr 100				16.81	200
Kaarevuus							
Kaltevuus	q <sub>v</sub> =q <sub>o</sub> =-0.030						

YRJÖNKADUN PERUSPARANTAMINEN  
POIKKILEIKKAUS PLV. 60.34-116.81

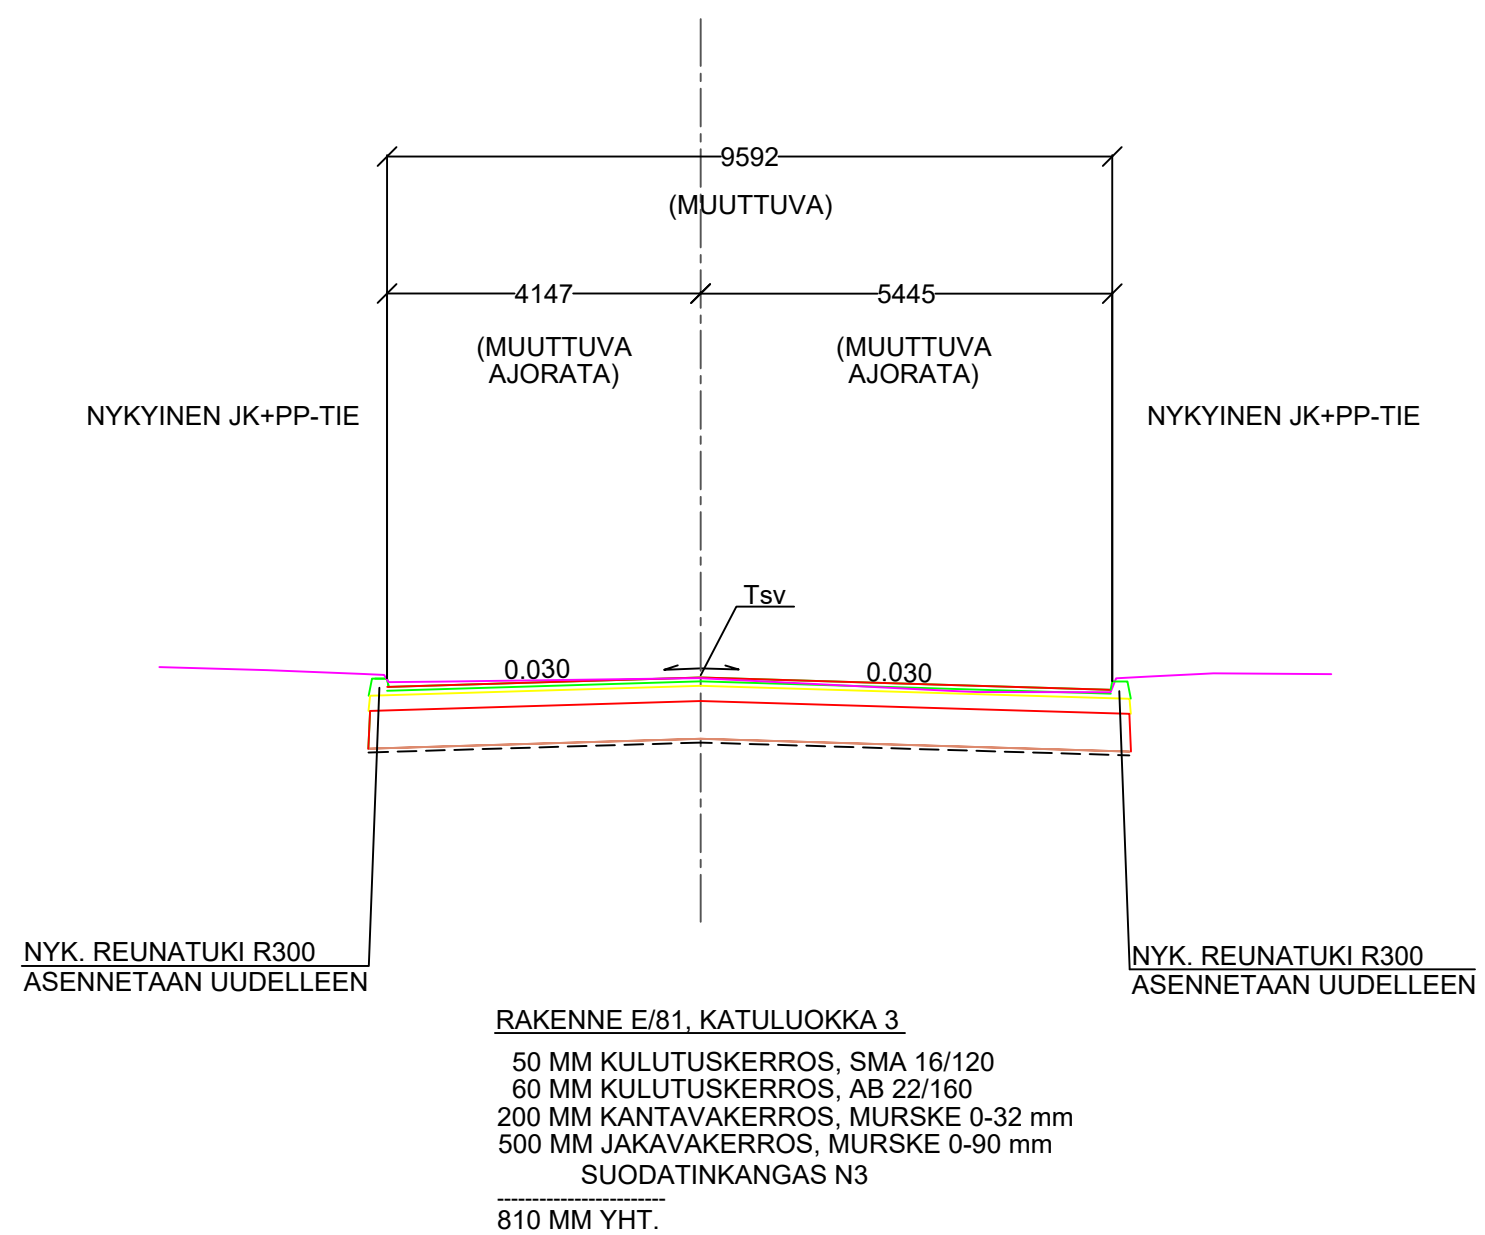

ASEMPIIRUSTUS IN/IJ 13 254  
PAALUTUSMITAT R- asemalla

			TYÖMAAN TYÖNJOHTO ON VELVOLLINEN HANKKIMAAN TIEDOT KAAPELIEN JA JOHTIMIEN SIJAINNISTA
PIIR	11.5.2023		PORIN KAUPUNKI TEKNINEN PALVELUKESKUS
SUUN	11.5.2023		OMISTAMISEN YKSIKKÖ / KATU- JA PUISTOSUUNNITTELU
TARK	30.5.2023		YRJÖNKADUN PERUSPARANTAMINEN
TARK	30.5.2023		VÄLILLÄ HALLITUSKATU - YRJÖNKATU 3
HYV	30.5.2023	LIIK.INS.	
HYV			PITUUS- JA POIKKILEIKKAUKSET
MITTAKAAVA 1:1000/1:100, 1:100			PIIR. N:O IN / IJ 13 255