


* olevaa puusto säilytetään pääosin
* kulku tilalle, rasitetie tilan 2/326 kautta

POIKKEAMINEN:
* vaadittu etäisyys 30 m rantaviivasta
ei täyty

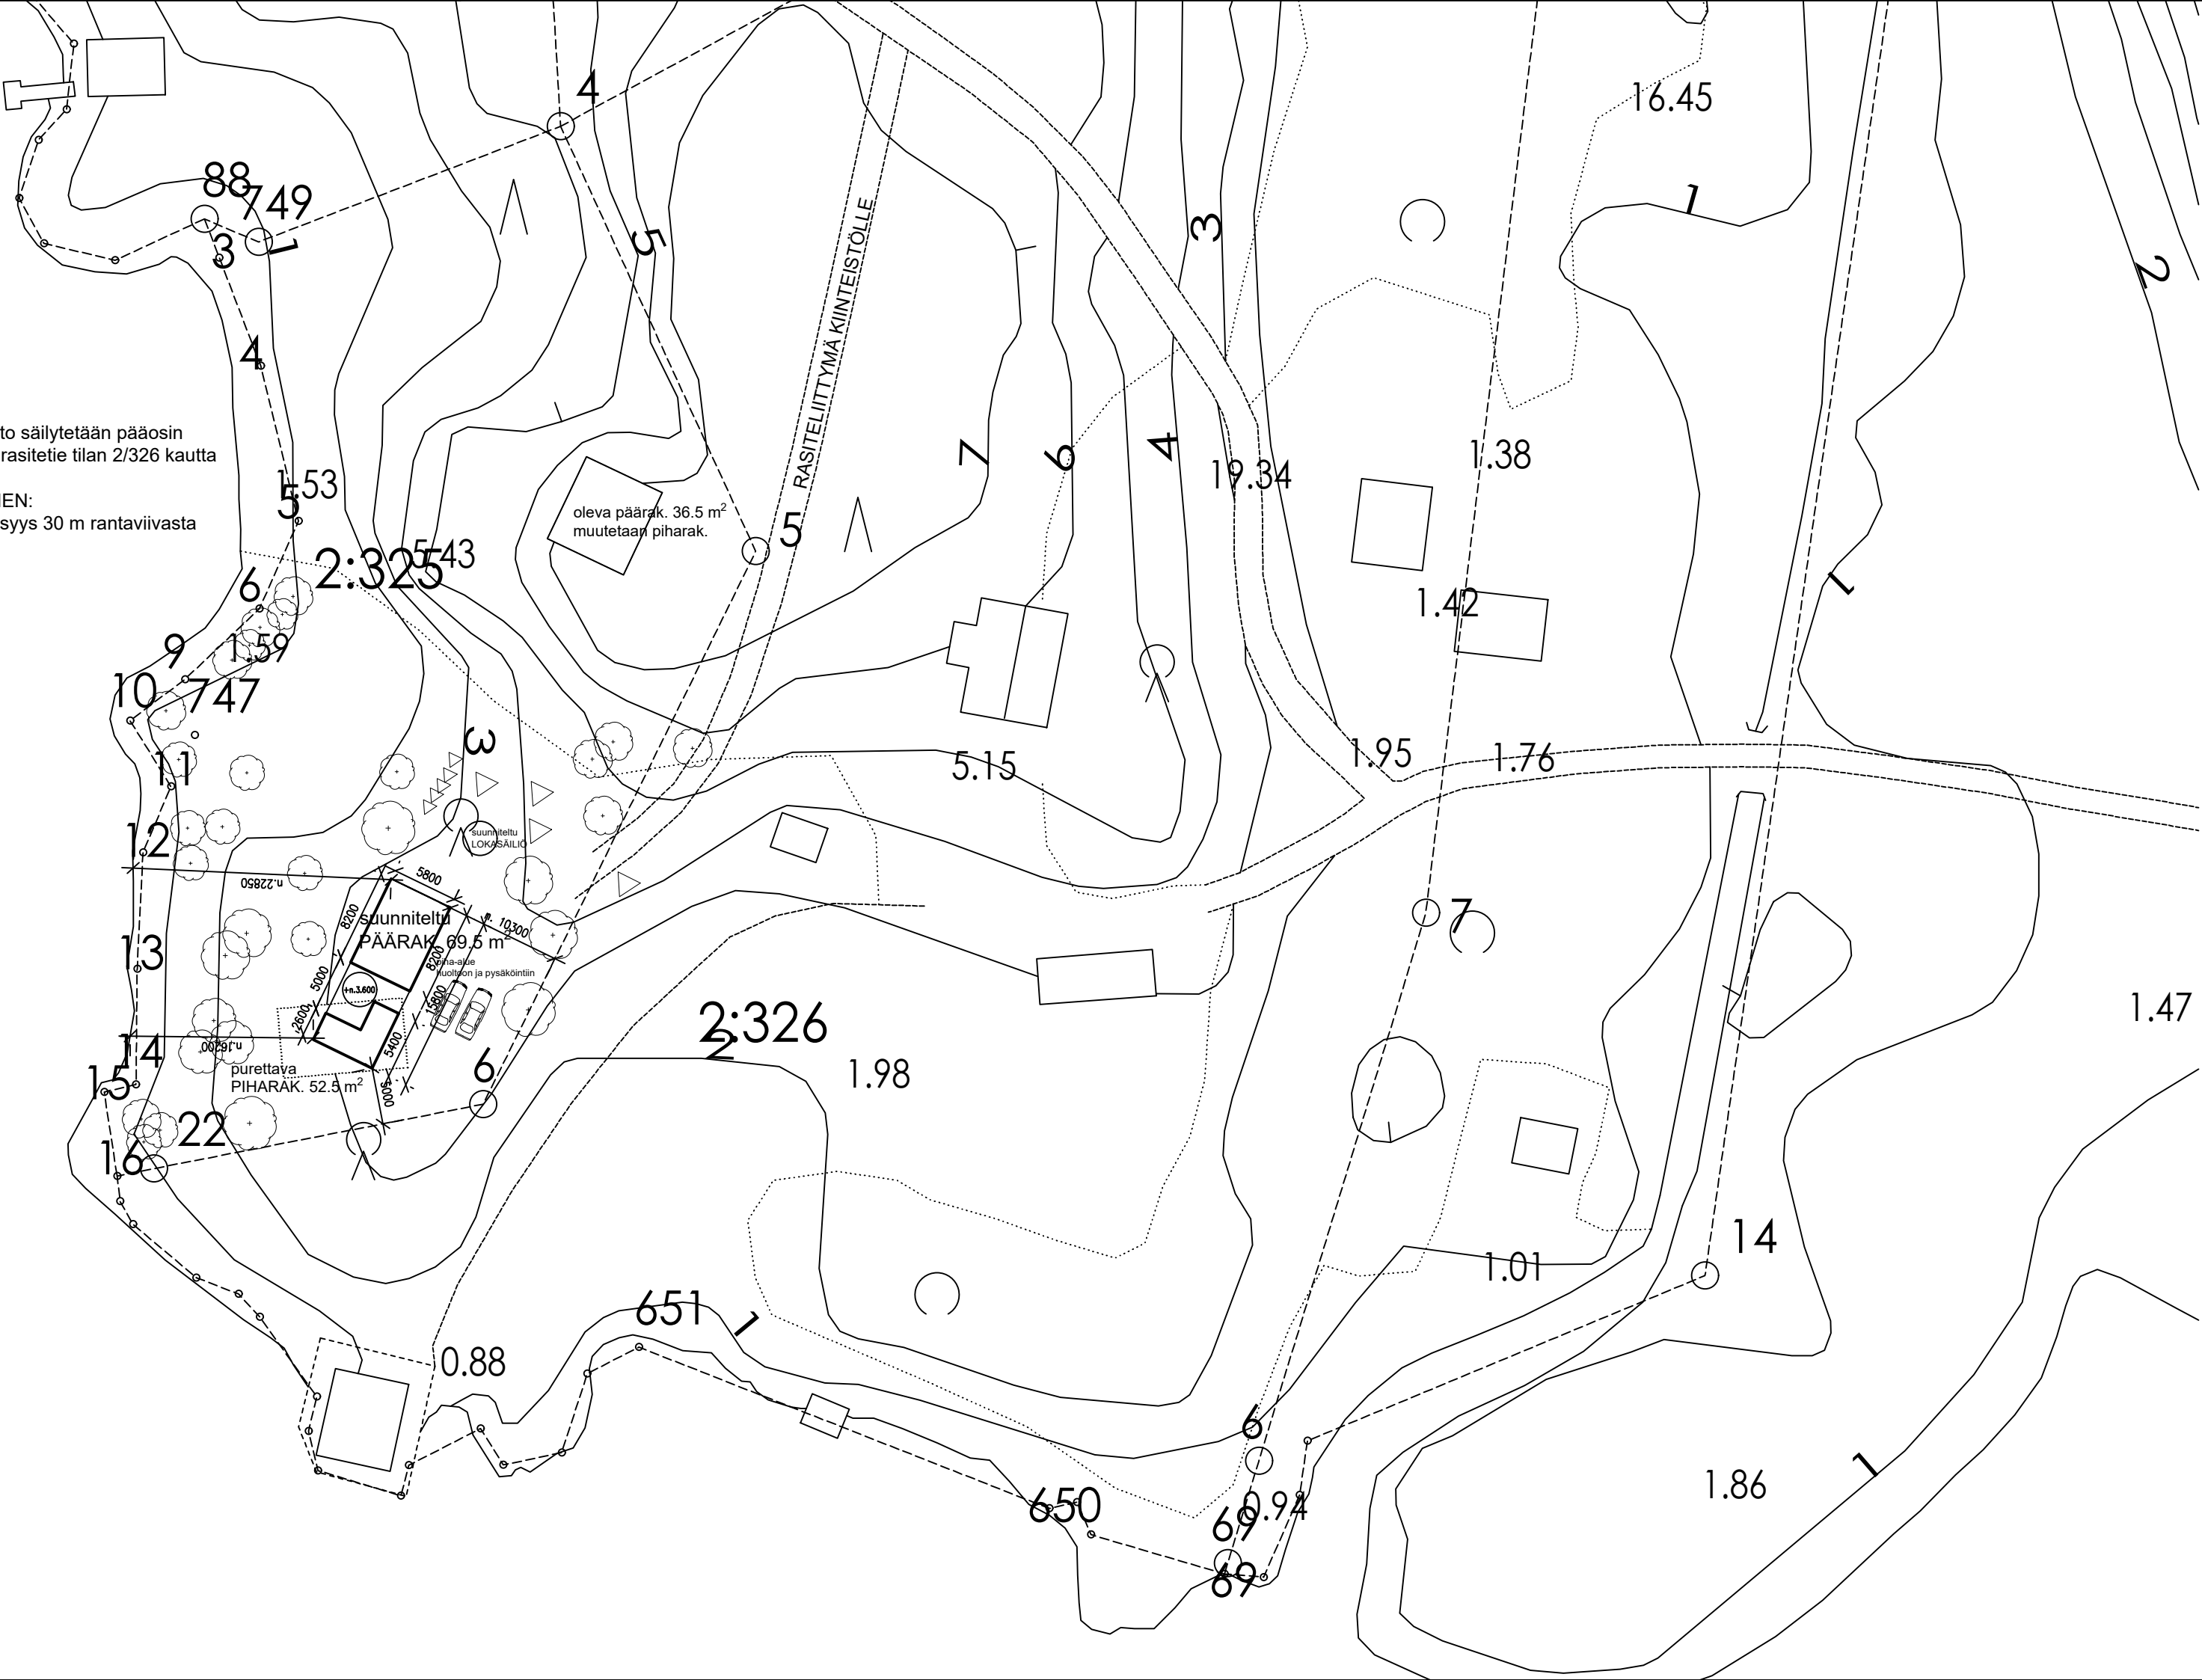

A	sijaintipiirustusta on täydennetty kiinteistöliittymän, puuston ja maaston osalta	08092025

POIKKEAMINEN

401 / 2 / 325	
UUDISRAKENNUS	LUONNOS
L Ä H D E , päärakennus Pukkeentie 60 28700 Ahlainen	SIJAINTI / asemapiirustus 1/500
sandark Sandark Oy Kööri Osk Antinkatu 5 28100 Pori Liisa Säämäki FiseV+ 040 529 4045 liisa.saamaki@sandark.fi www.sandark.fi	<i>Liisa Säämäki</i> Pori 03062025 ark 01 A