
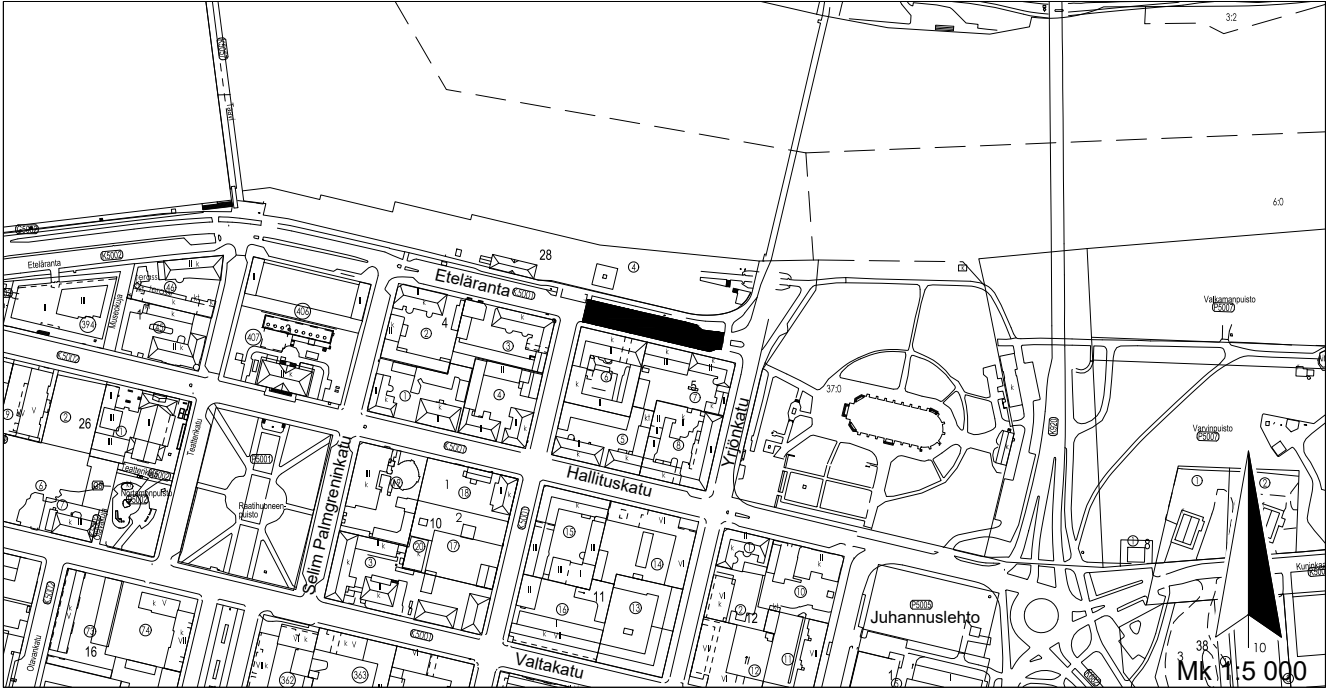


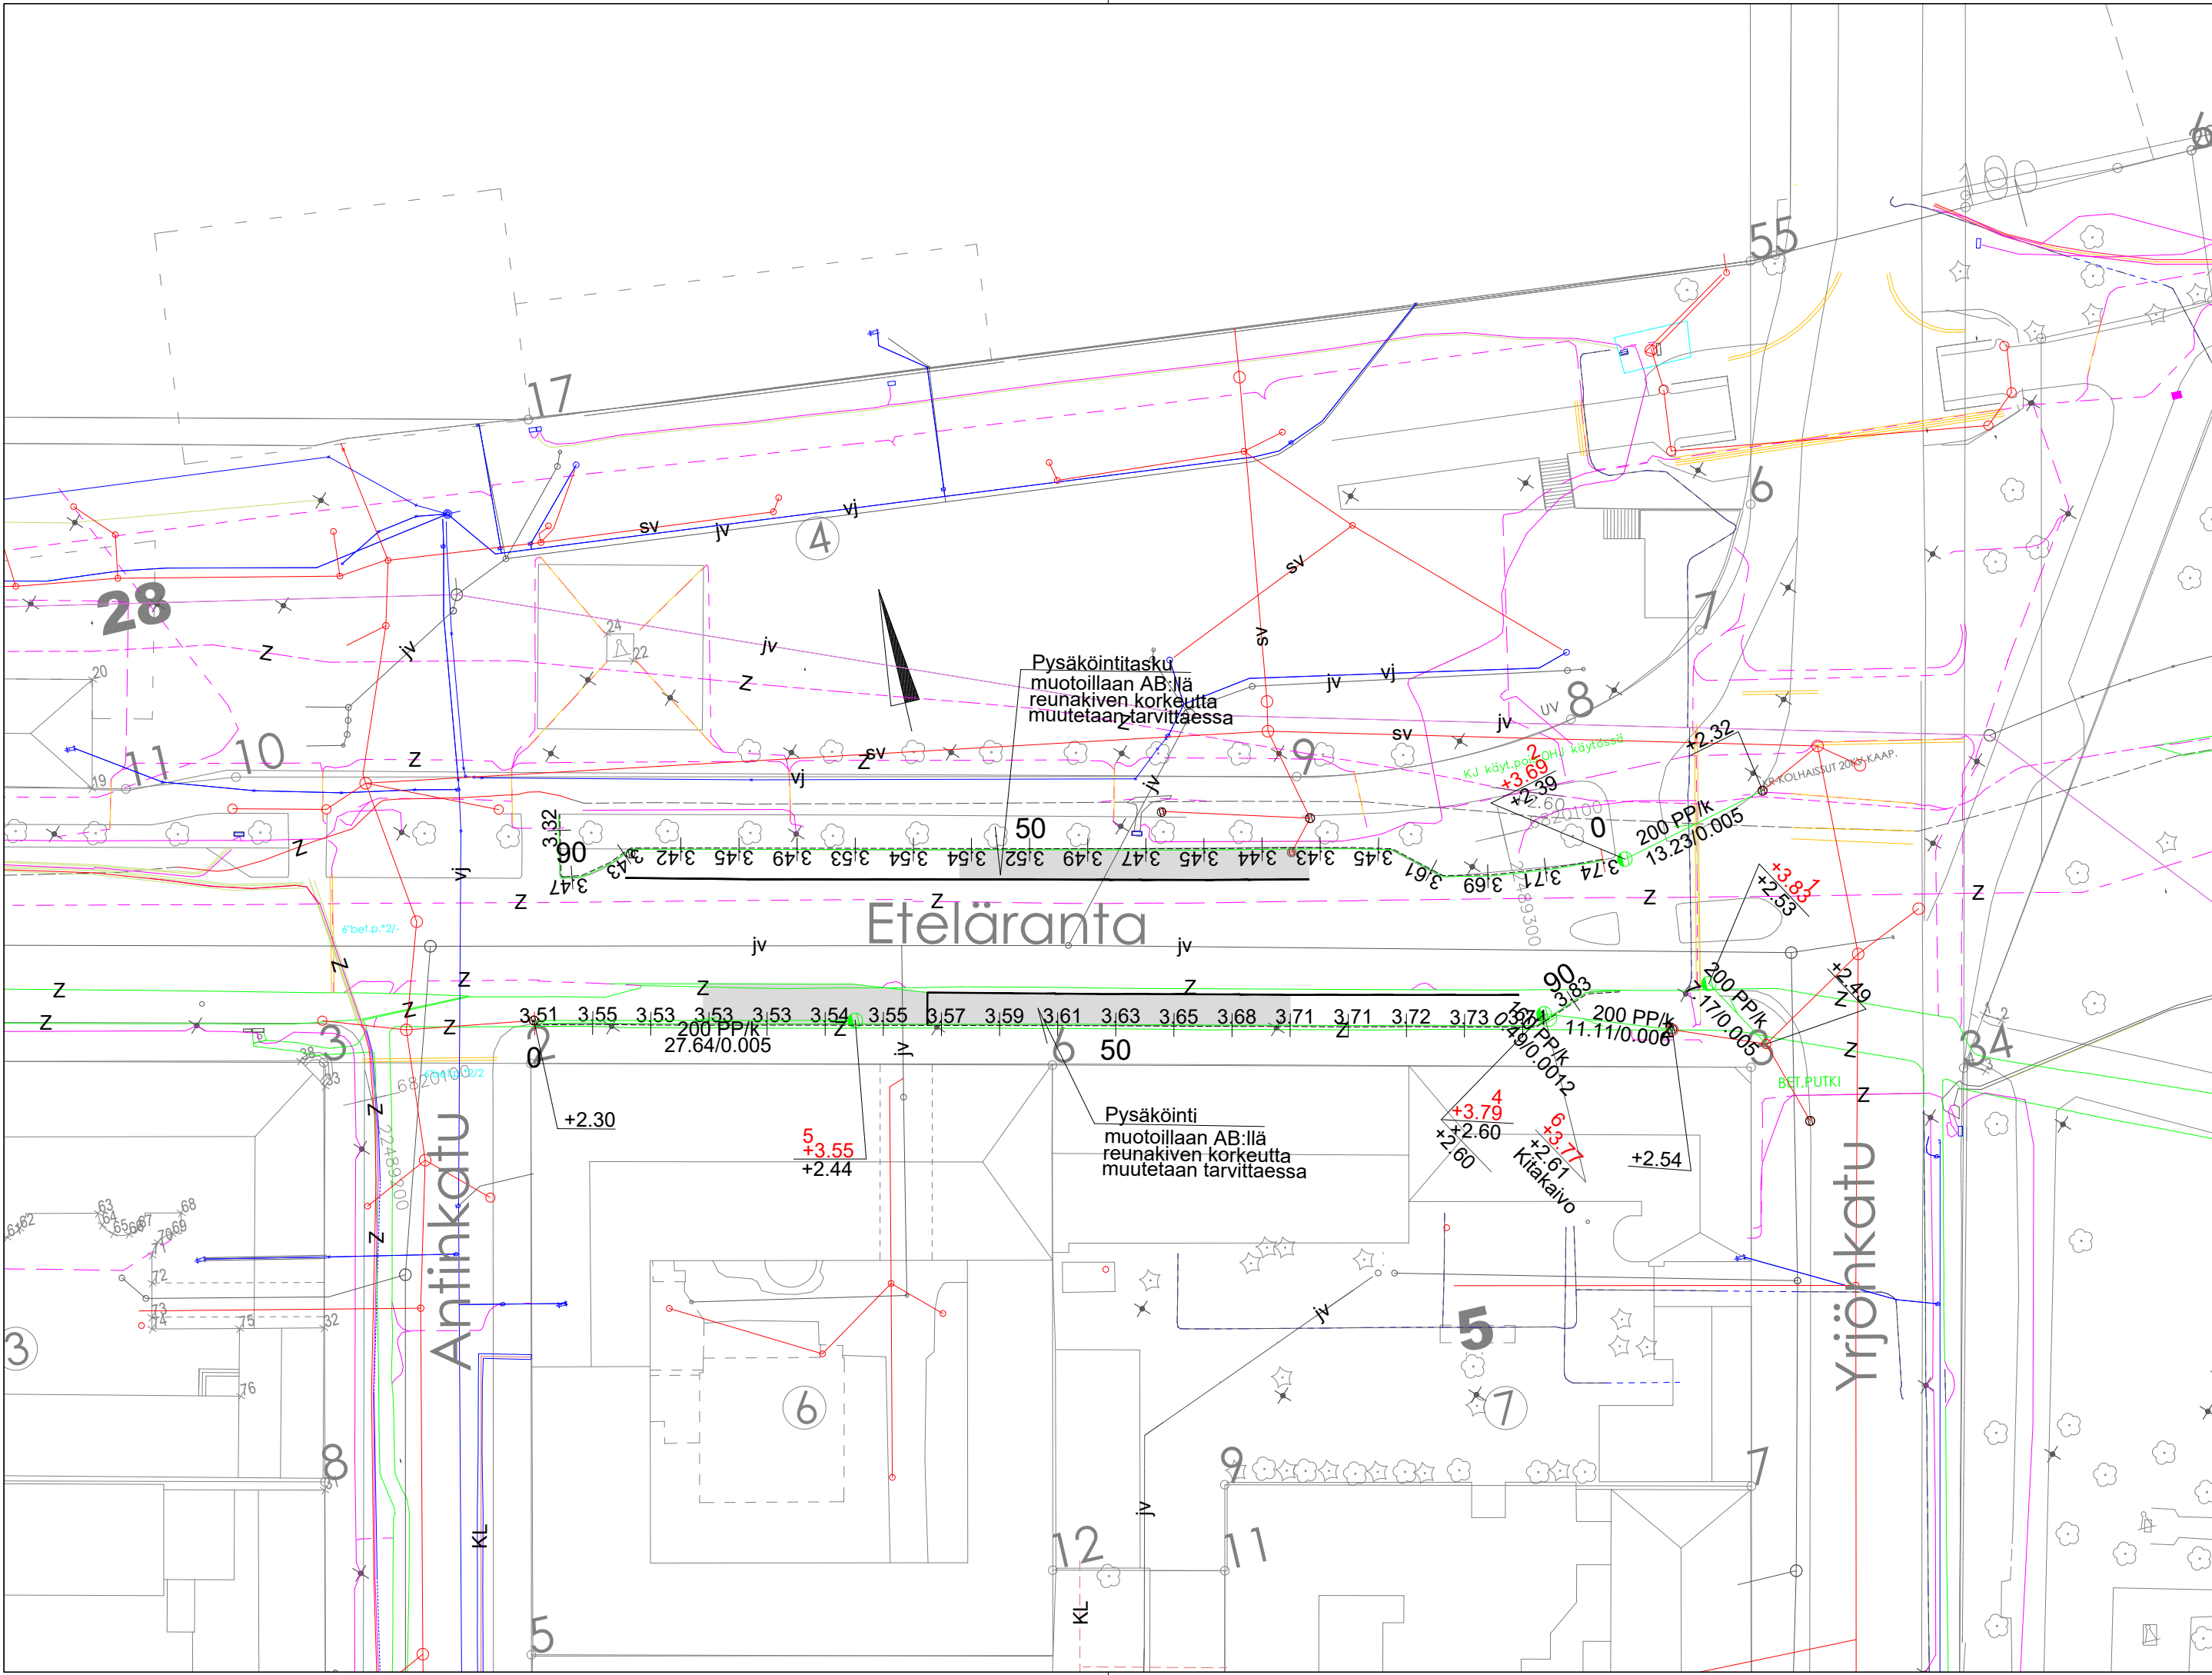

PITUUS-JA TYYPIPOIKKILEIKKAUKSET IN/IJ 13489
PAALUTUSMITAT R-ASEMALLA

			TYÖMAAN TYÖNJOHTO ON VELVOLLINEN HANKKIMAAN TIEDOT KAAPELIEN JA JOHTIMIEN SIJAINNISTA	
KÄSIT	SUUN	21.8.2025	Irma Lehto	PORIN KAUPUNKI TEKNINEN TOIMIALA INFRAYKSIKKÖ / INFRAJOHTAMINEN
				ETELÄRANTA VÄLILLÄ ANTINKATU-YRJÖNKATU
				KUIVATUKSEN PARANTAMINEN
				ASEMAPIIRUSTUS
VAHV	ETRS-GK22 N2000	KORVAA KOKONAAN IN/IJ 13 088	MITTAKAAVA 1:500, 1:5000	PIIR N:O IN / IJ 13 488