


Jkpp pl. 0–515

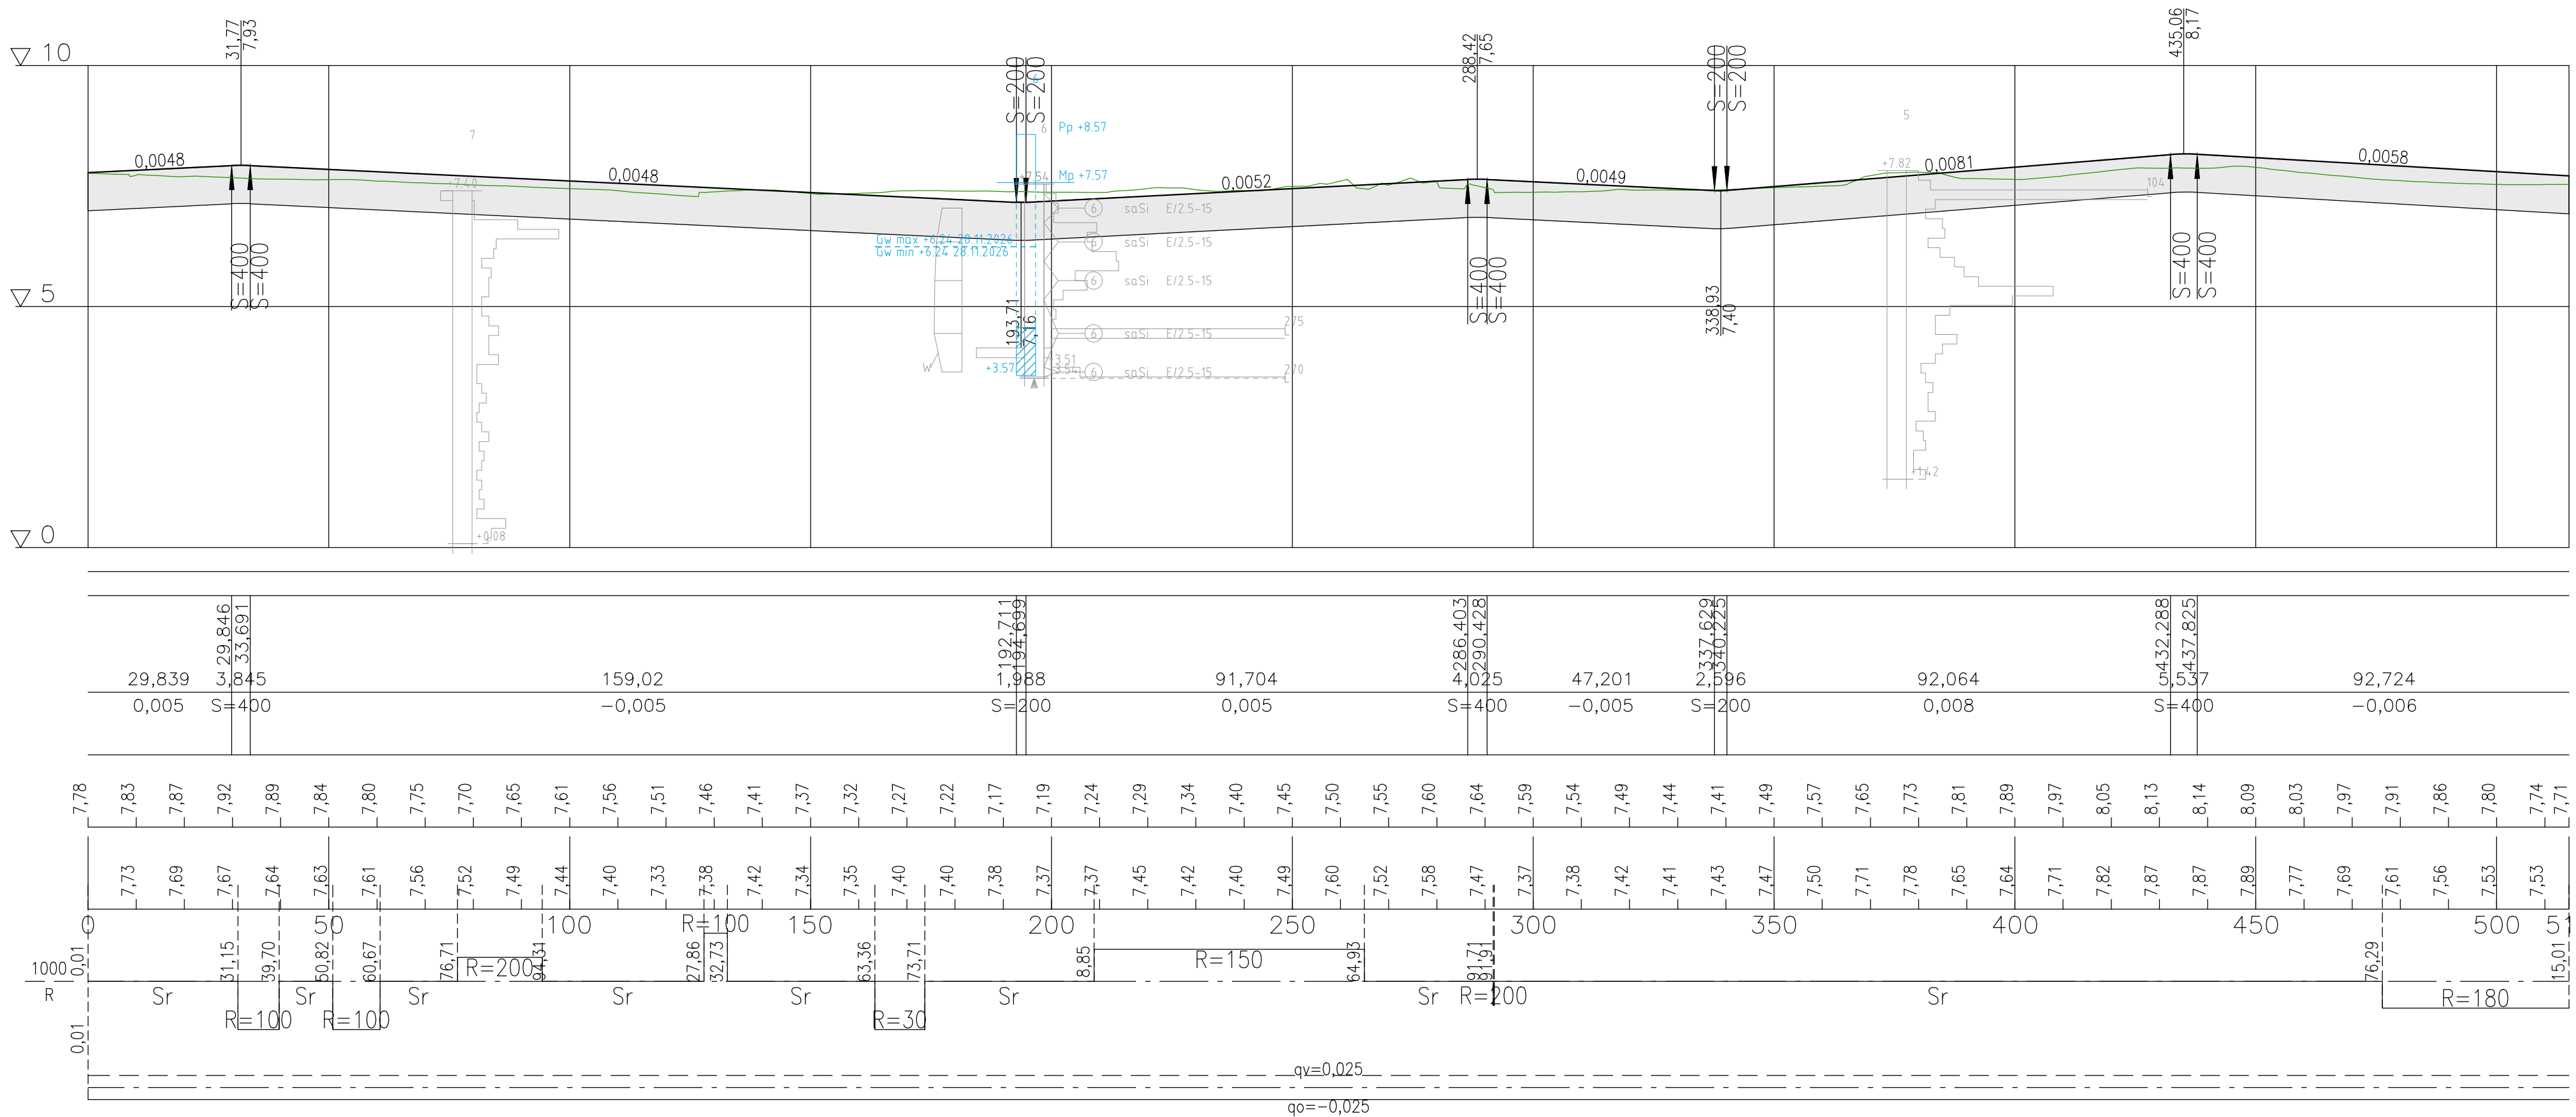

Kaltevuus / pyöristyssäde

Tasausviivan korkeus

Maanpinnan korkeus

Kaarevuus

Ajoradan sivukaltevuus

Merkki	Muutos		Pvm	Suunnittelija	Hyväksyjä
Koordinaattijärjestelmä		ETRS-GK22	Korkeusjärjestelmä	N2000	Mittakaava 1:1000/1:100
Kaupunginosa Kartano					
Hanketunnus 30117		Hanke Mäkipuistontien rakennussuunnitelma			
Kohde					
Jkpp pl. 0-515					
Suunnitteluvaihe			Asiakirjatyyppi Katu- ja rakennussuunnitelma		
Aihe					
Asiasisältö Pituusleikkaus					
 Maveplan Oy Puijonkatu 14 LH 7 70111 Kuopio puh. 044 556 9186			Porin kaupunki Tekninen toimiala PL 121 28101 Pori		
Suunnittelija		Leevi Kettunen	Suunnitteluttaja		Jari Lehesvuori
Projektipäällikkö		Sanna Pitkänen	Pvm		Piir.nro
Piir.nro (konsultti)		30117/PIT3	30.4.2026		