




JULKISIVUMATERIAALIT JA -VÄRIT;
1. TERÄS, TUMMA HARMAA MAALATTU RAL 7024 TAI PROFILIPELTI RR23
2. TERÄS, PUNAINEN
3. PORRASRAKENTEET SINKITTY TERÄS

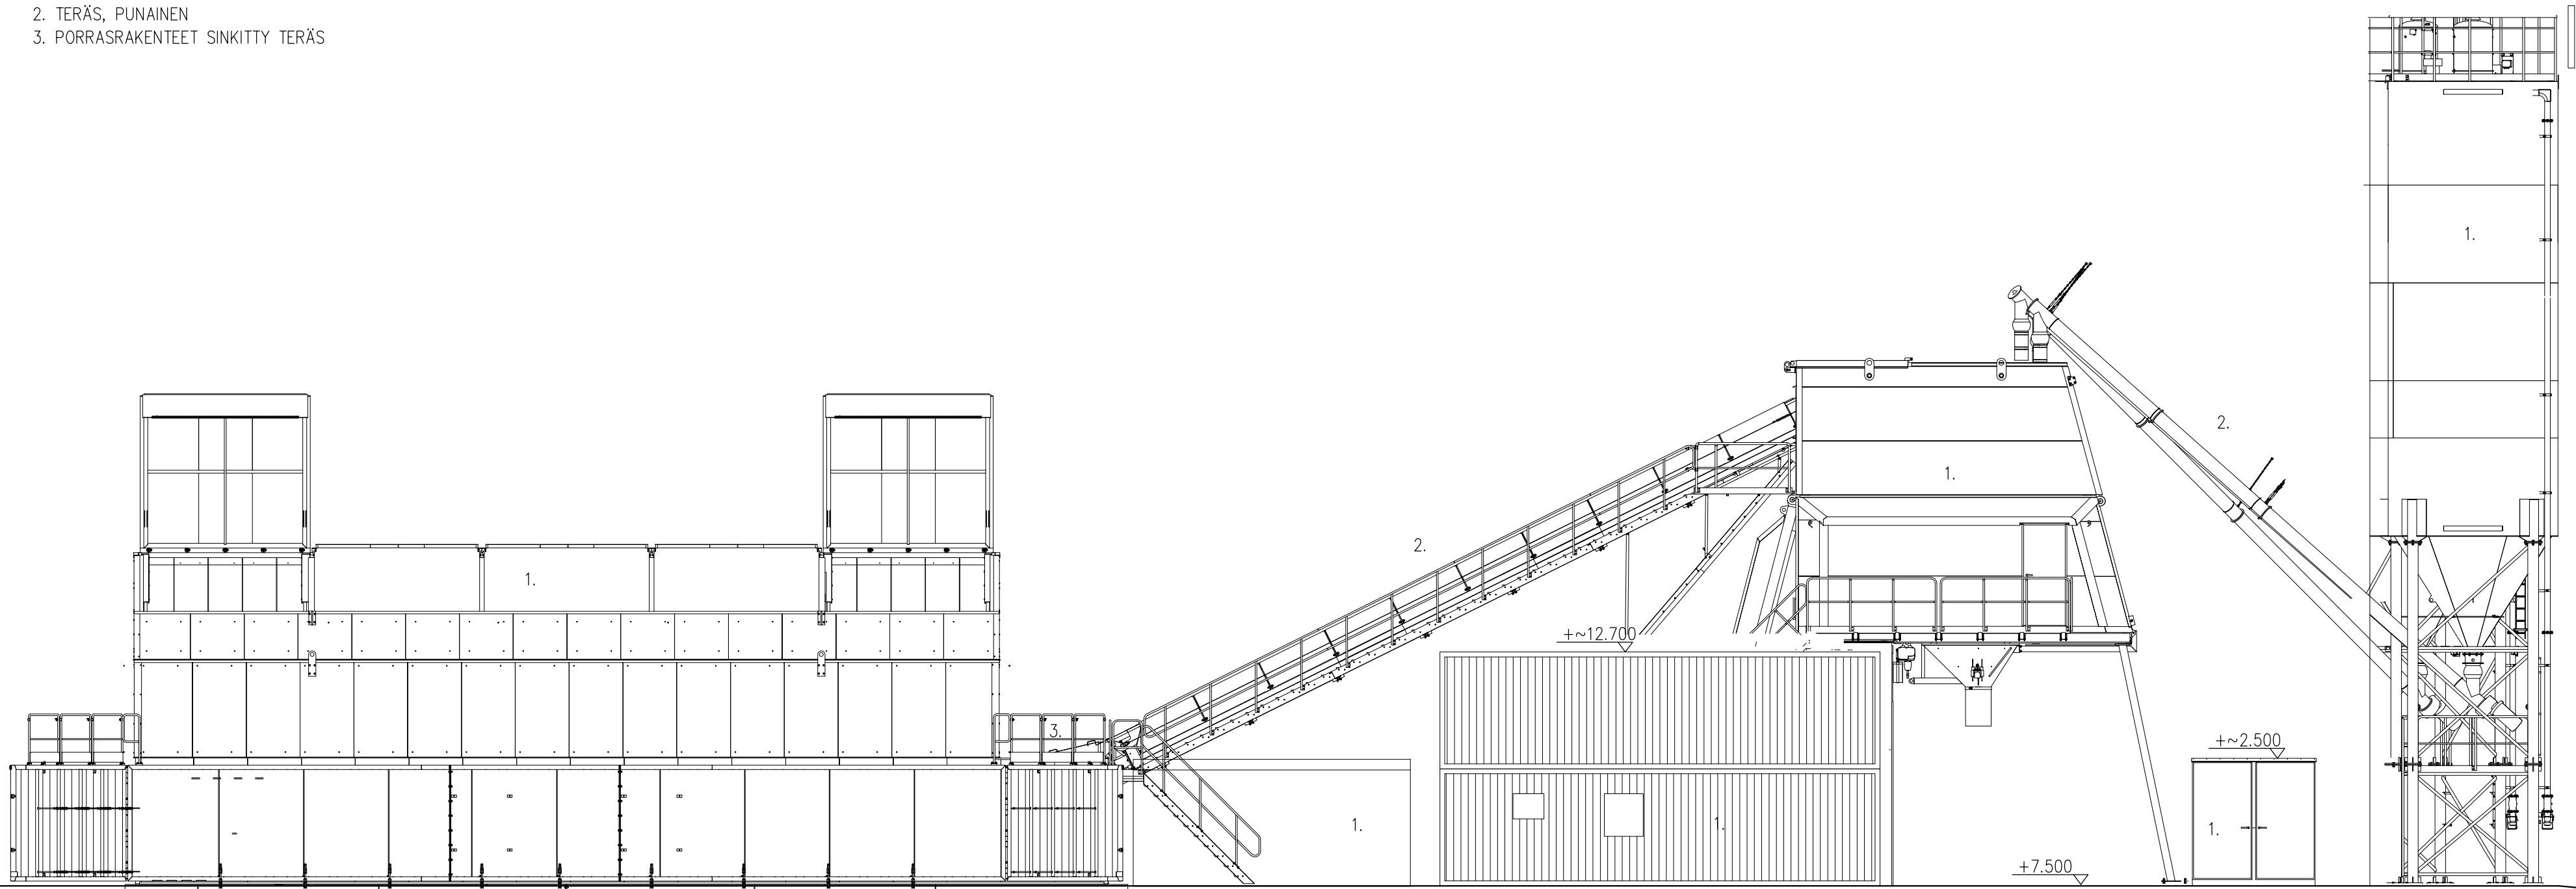

JULKISIVU LUOTEESEEN HONKAJOENTIELLE 1:100

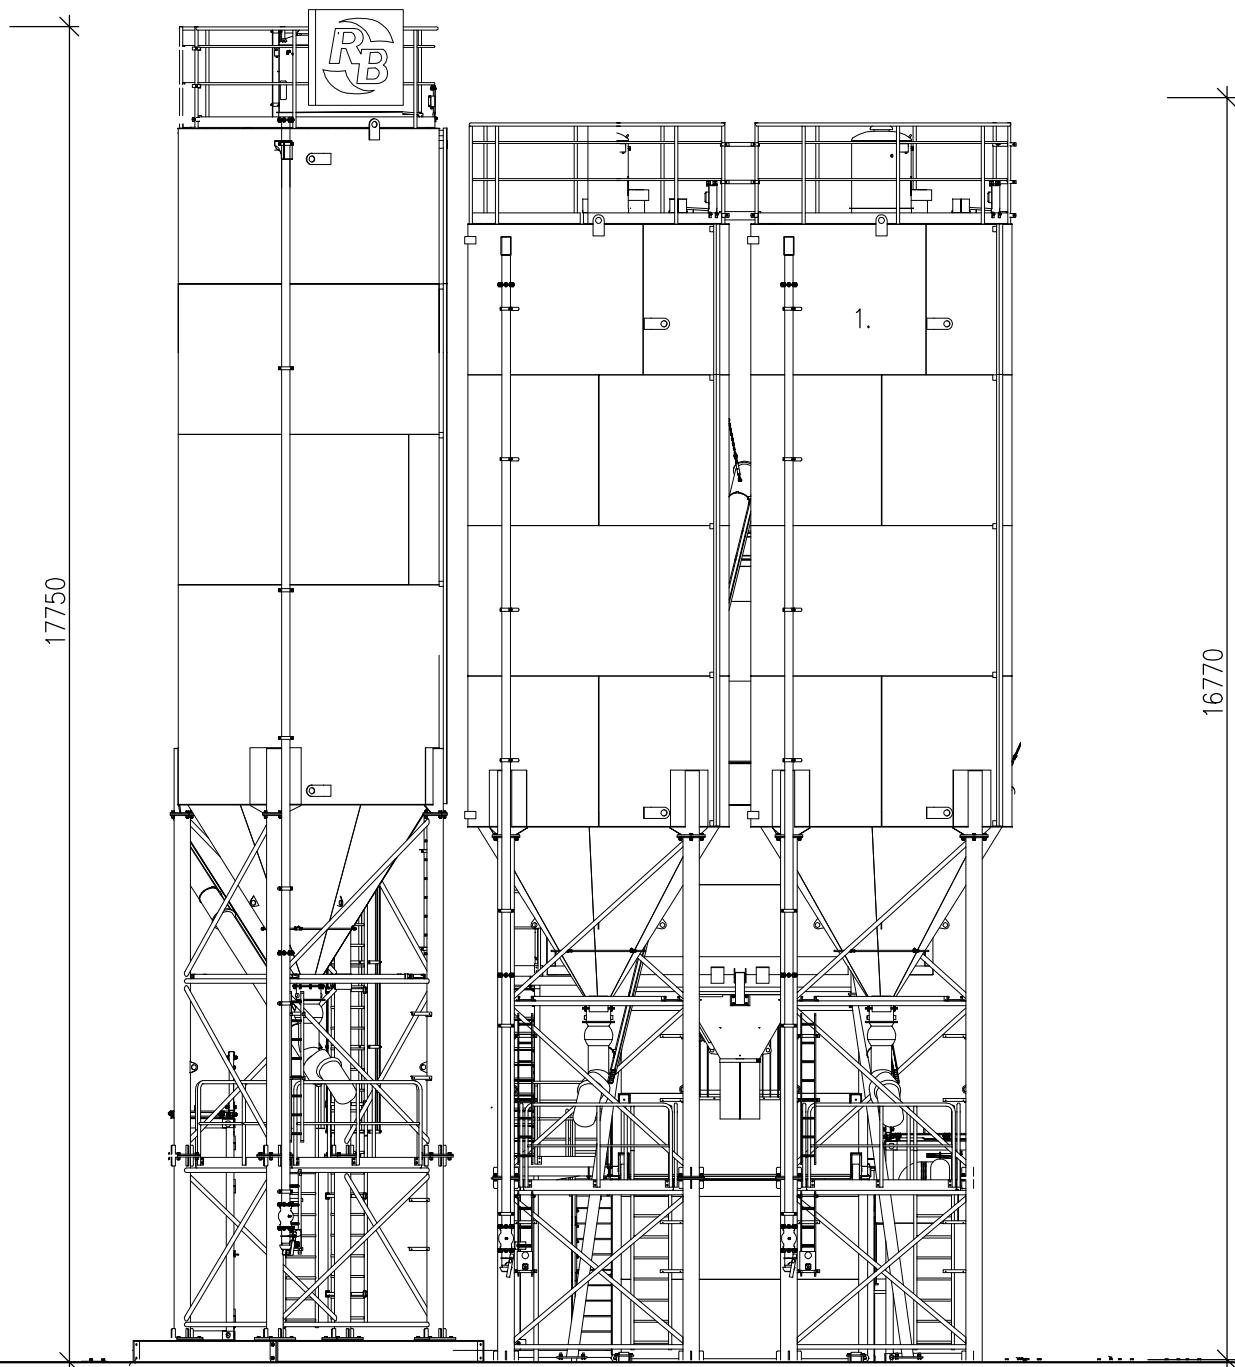

JULKISIVU KAAKKOON VIENTITIELLE 1:100

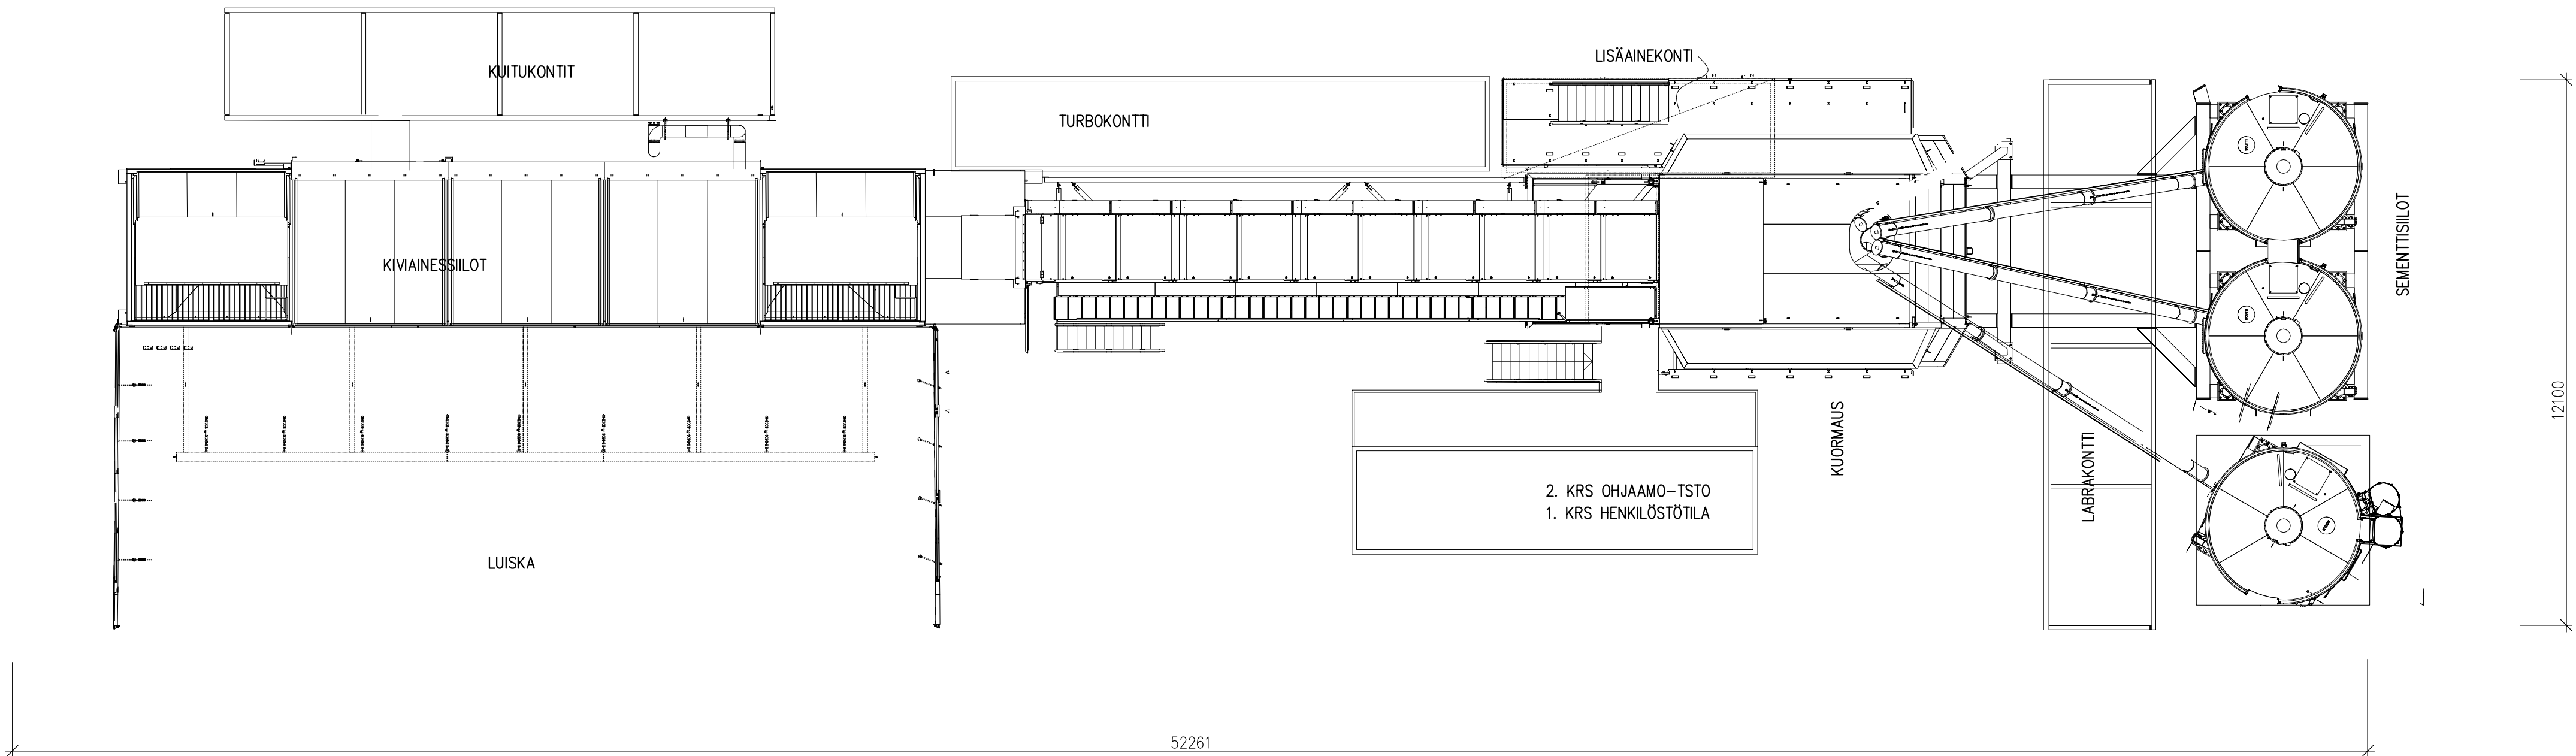

POHJA 1:100



Hyväksytty 03.07.2025
609-2025-239
Pori - Rakennusvalvonta
§ 256
Rakennus A : 1042320185
www.lupapiste.fi

PÄIVITYS 16.5.2025		
KINTEISTÖTUNNUS 609-80-15-1	TASOKOORDINAATTIJÄRJESTELMÄ/KORKEUSJÄRJESTELMÄ	
RAKENNUSLOMA UUDISRAKENNUS	PIIRUSTUSLAJI PÄÄPIIRUSTUS	
RAKENNUSKOKO RUSKON BETONI ETELÄ OY BETONIASEMA HONKALUODONTIE 28430 PORI	PIIRUSTUKSEN SISÄLTÖ	
SUUNNITTELIJA MÄRKKÜ KAUHANEN, ARKKITEHTI SAFA KIMMELTIE 11 B 22 02110 ESPOO P 040 7415 281, email markkukauhanen1955@gmail.com ARK	POHJA- JA JULKISIVUPIIRUSTUS PIIRUSTUKSEN TUNNUS MÄÄTÖS	1:100 HELSINKI 3.3.2025