
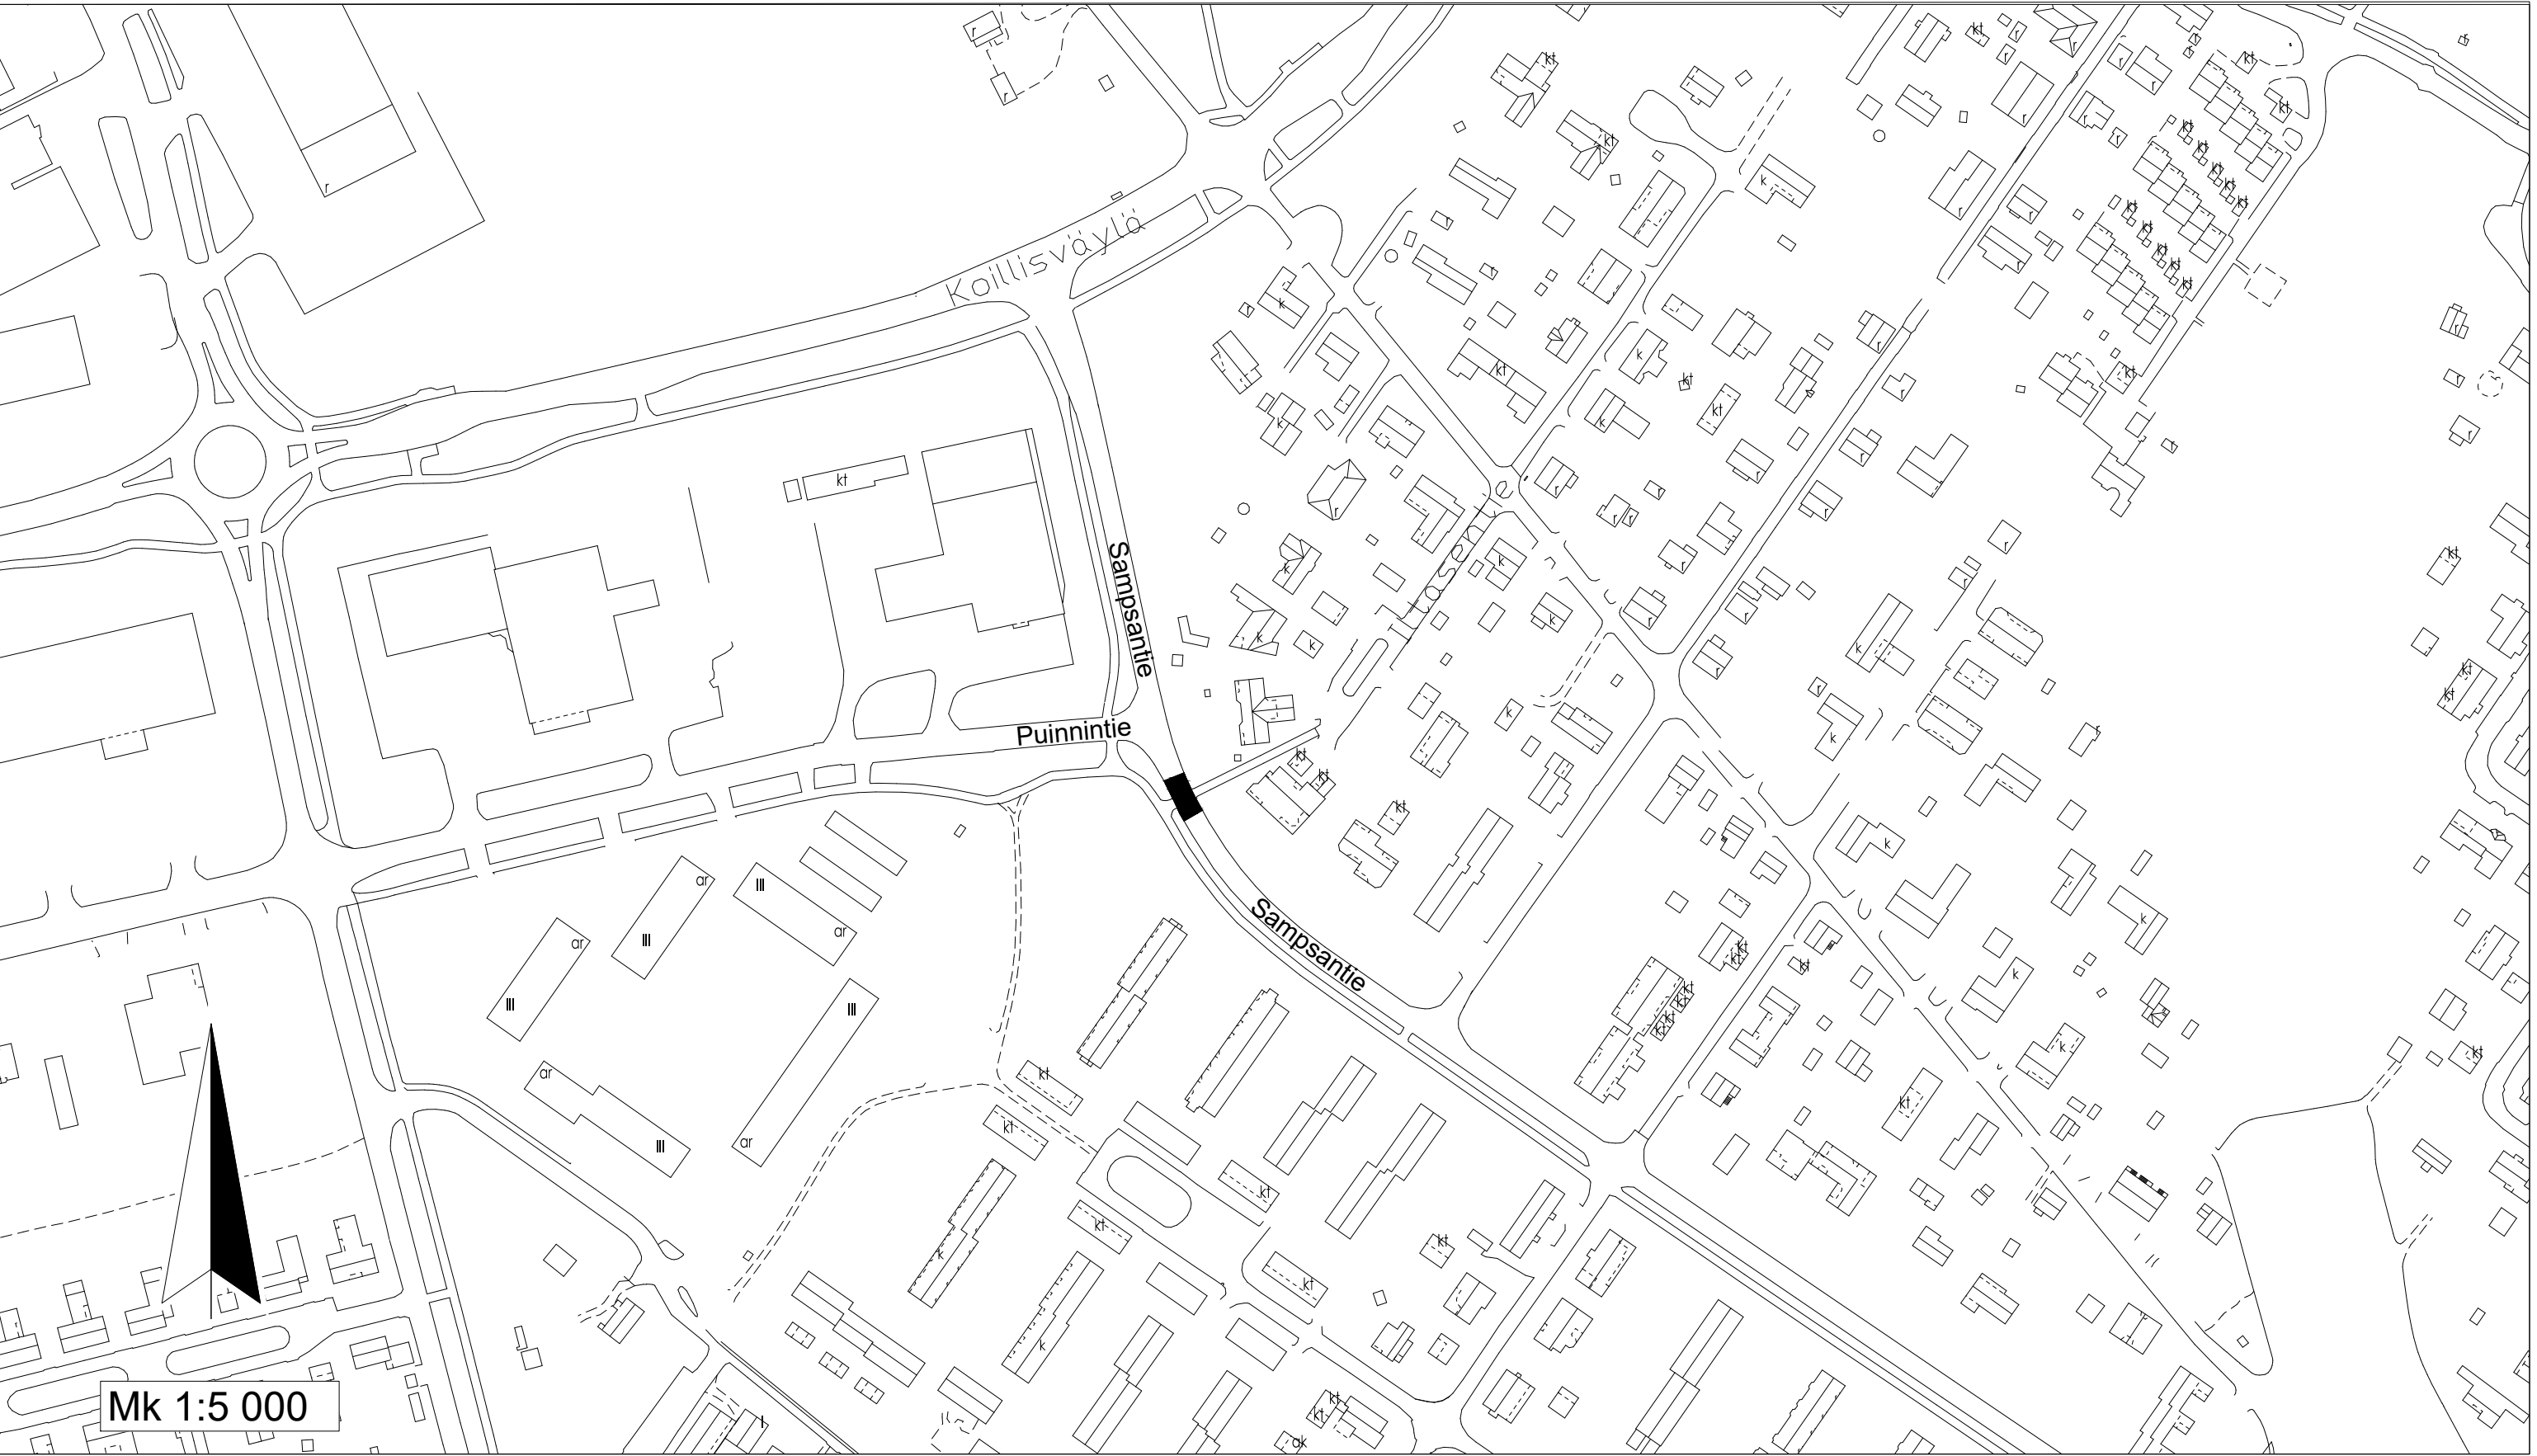
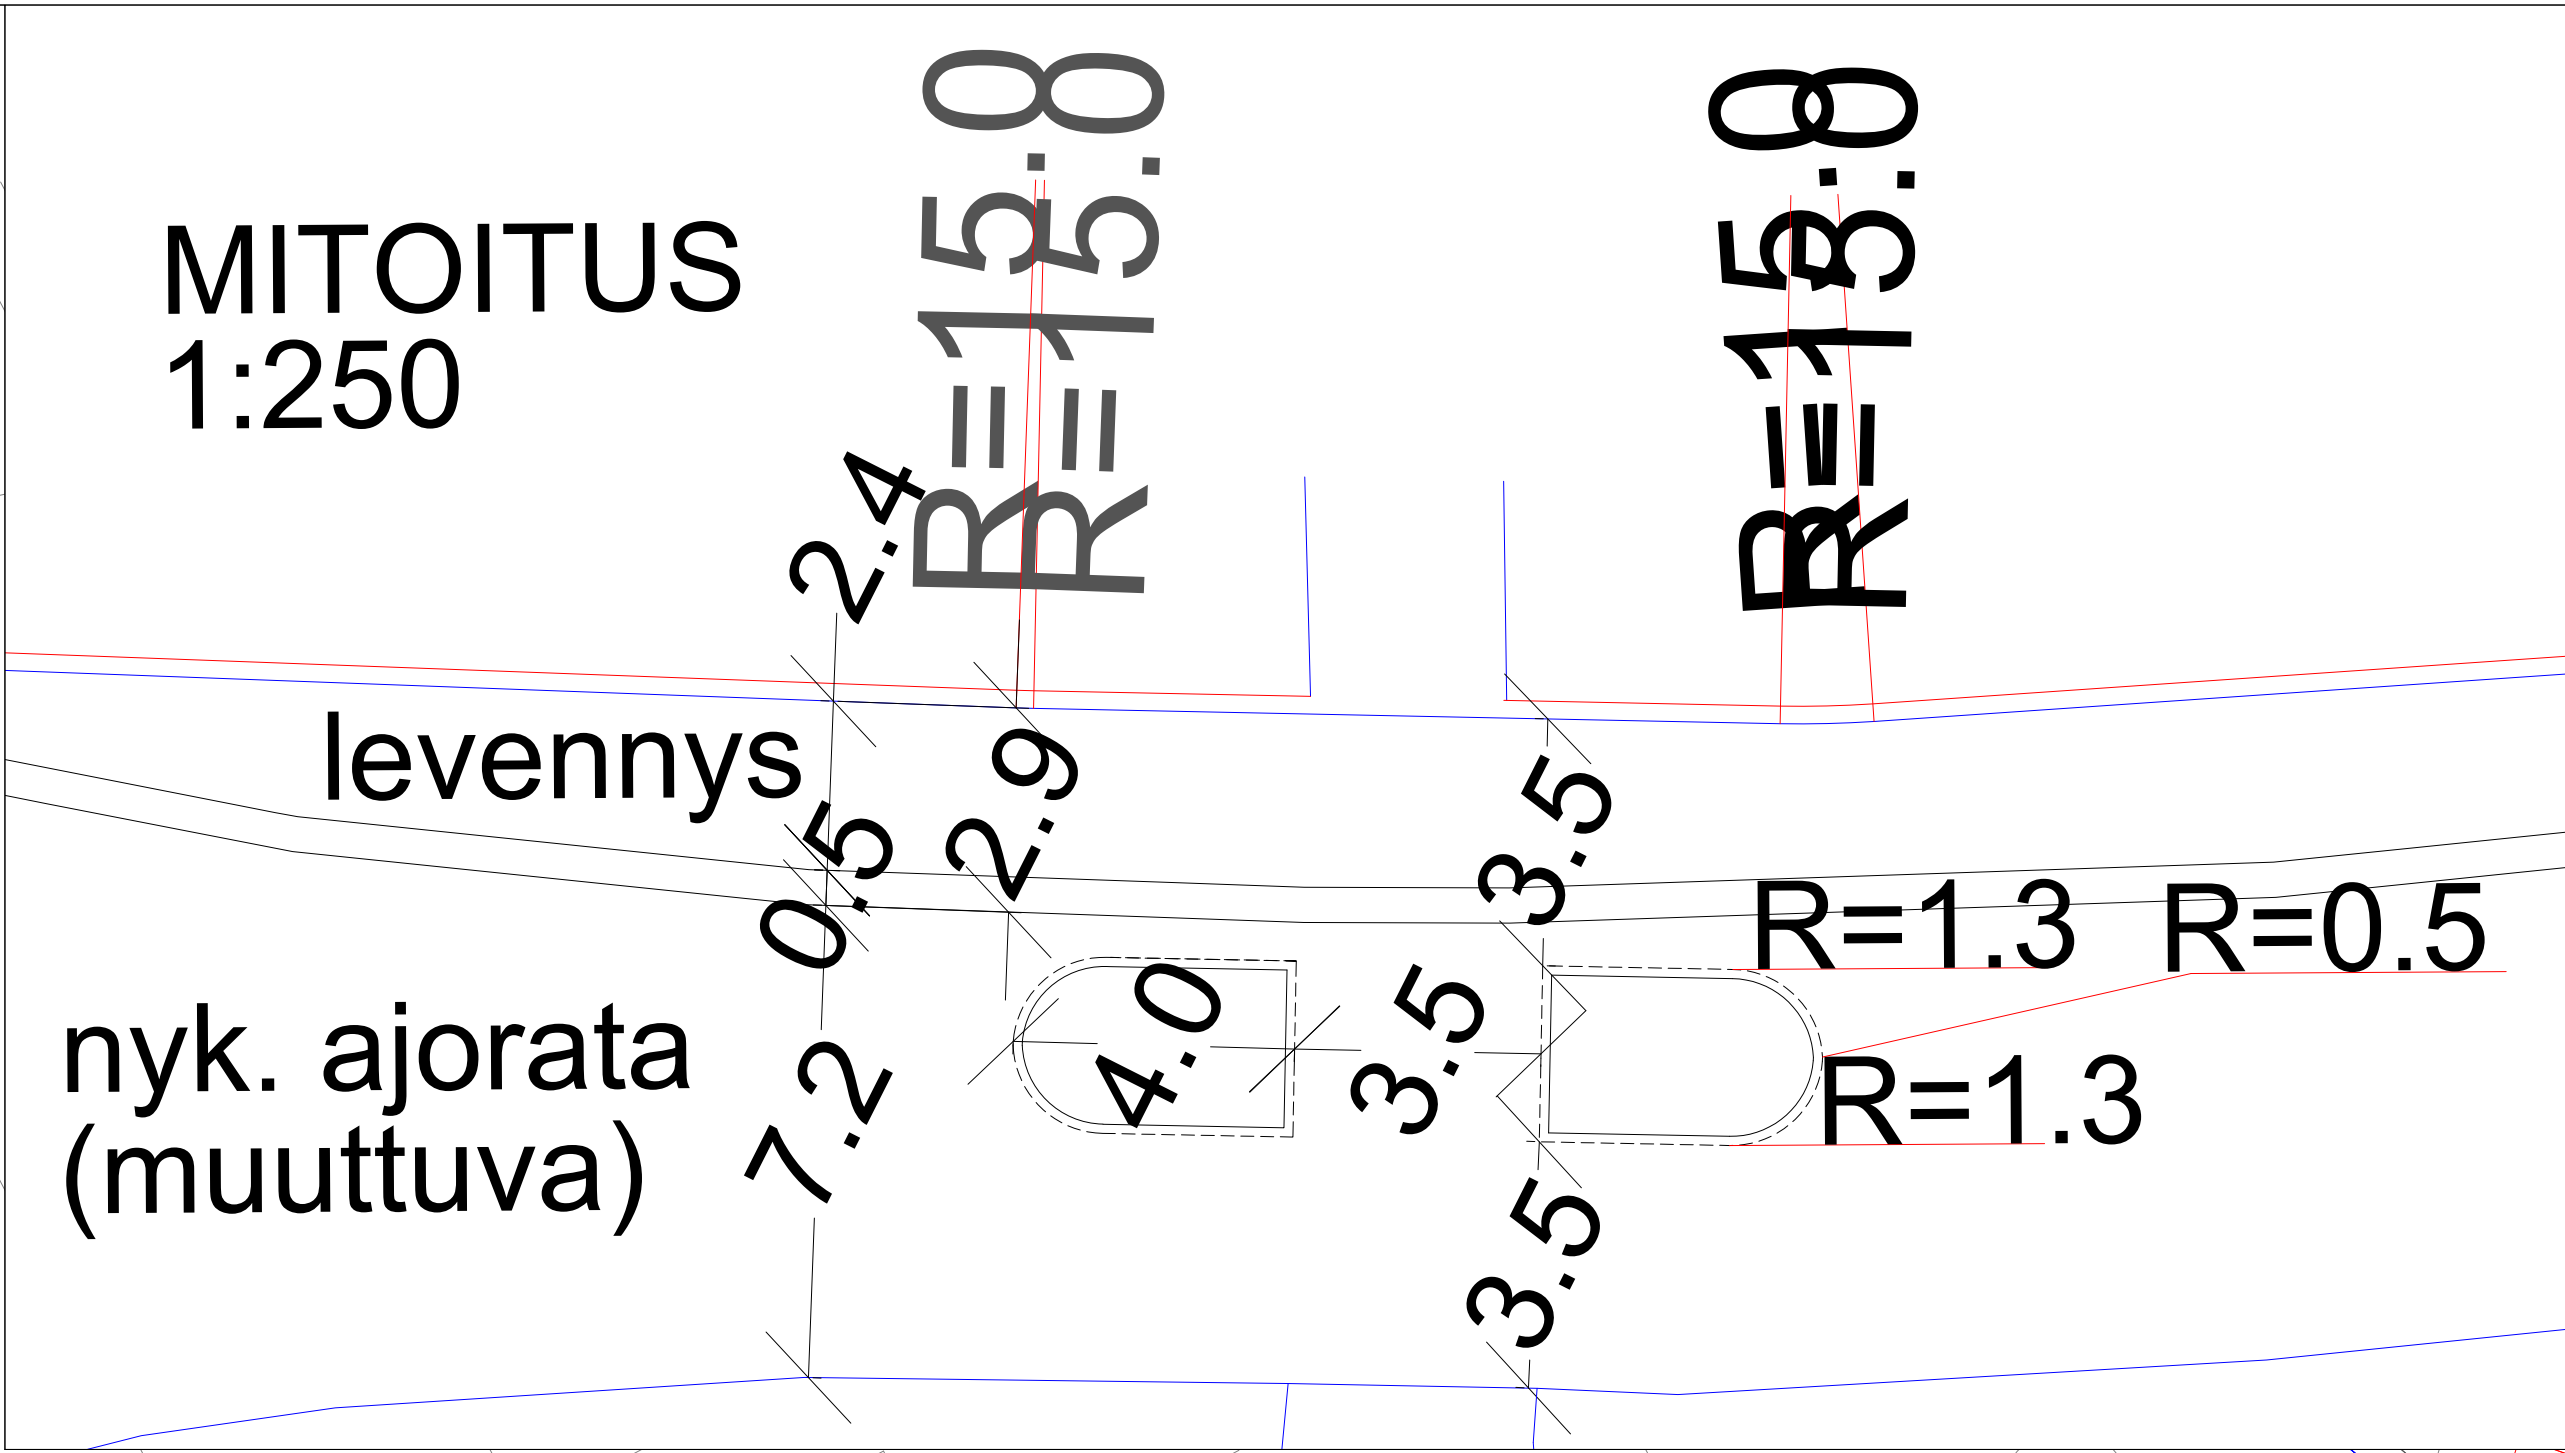


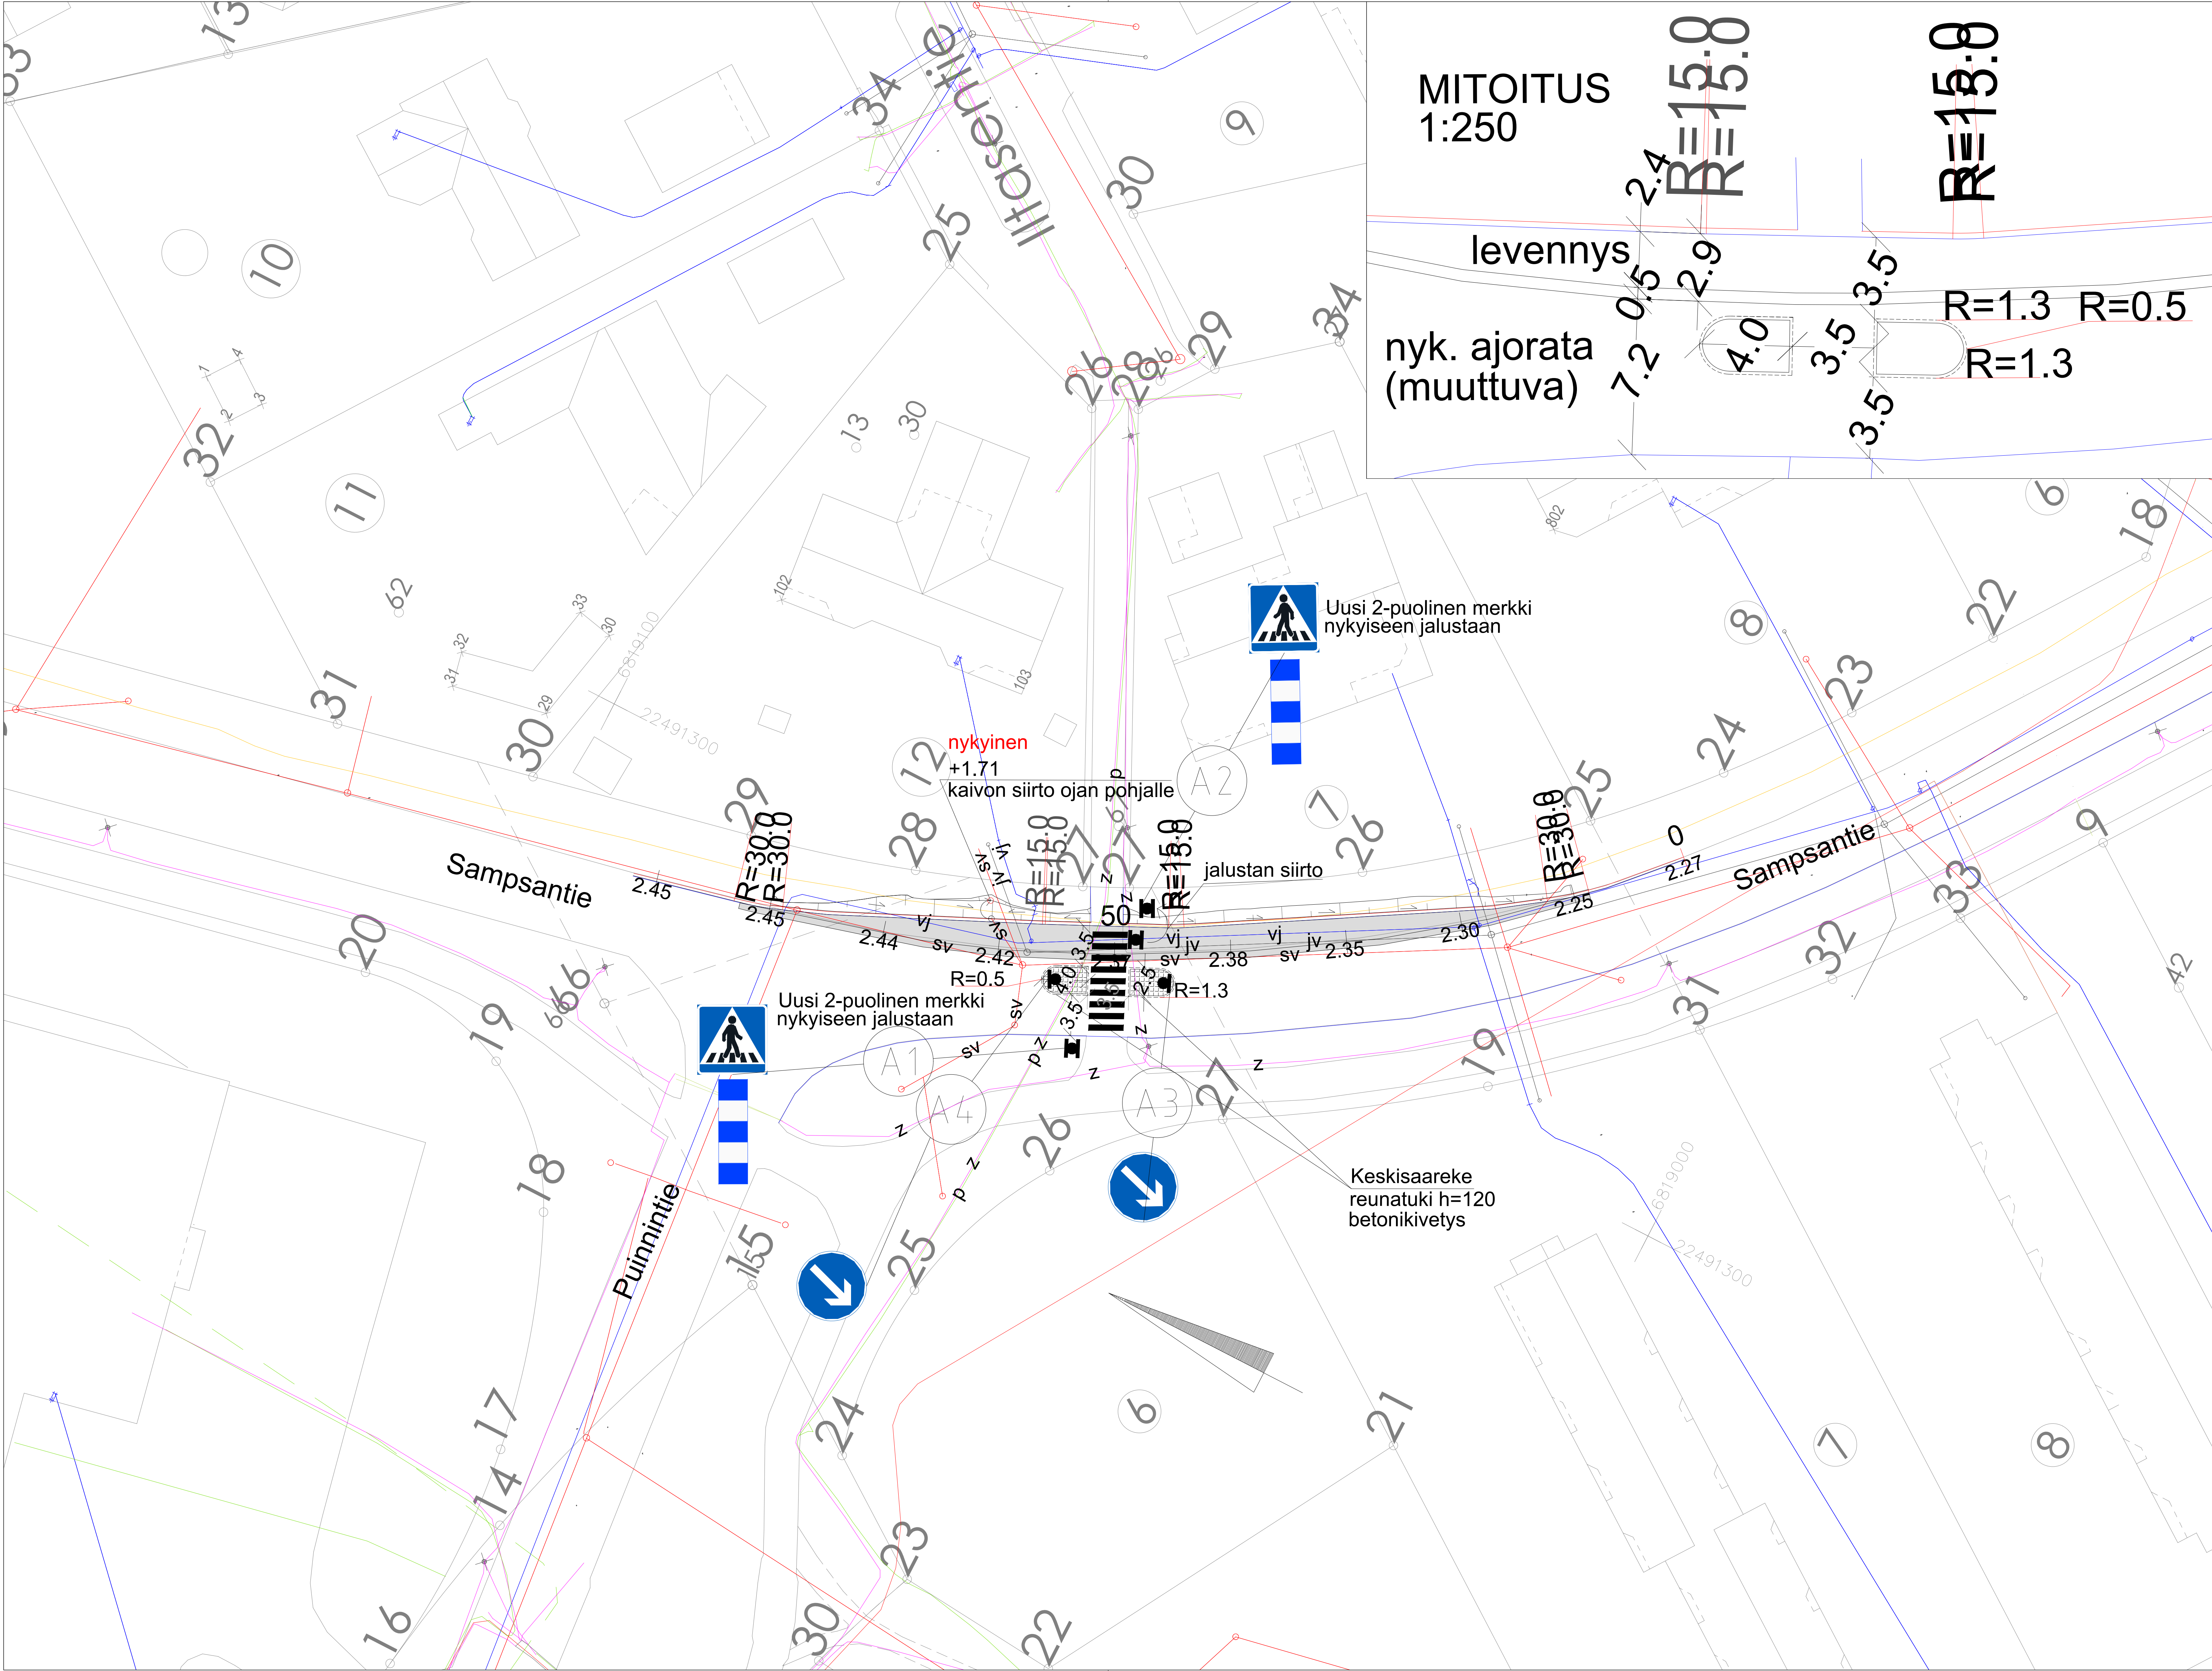

PITUUS- JA POIKKILEIKKAUKSET IN/IJ 133 29
PAALUTUSMITAT R-asemalla

			TYÖMAAN TYÖNJOHTO ON VELVOLLINEN HANKKIMAAN TIEDOT KAAPELIEN JA JOHTIMIEN SIJAINNISTA	
KÄSIT	1.12.2023	Julia Reunavuori	PORIN KAUPUNKI	
	1.12.2023	Julia Reunavuori	TEKNINEN TOIMIALA	
	4.1.2023		INFRAYKSIKKÖ / INFRAJOHTAMINEN	
TARK			SAMPSANTIE KESKISAAREKE JA ASFALTIN LEVENNYS	
TARK				
HYV	4.1.2023	LIIK. INS.		
VAHV			ASEMAPIIRUSTUS	
ETRS-GK22 N2000		KORVAA OSITTAIN AT/su 10421	MITTAKAAVA 1:500, 1:250, 1:5000	PIIR N:O IN / IJ 13 328