


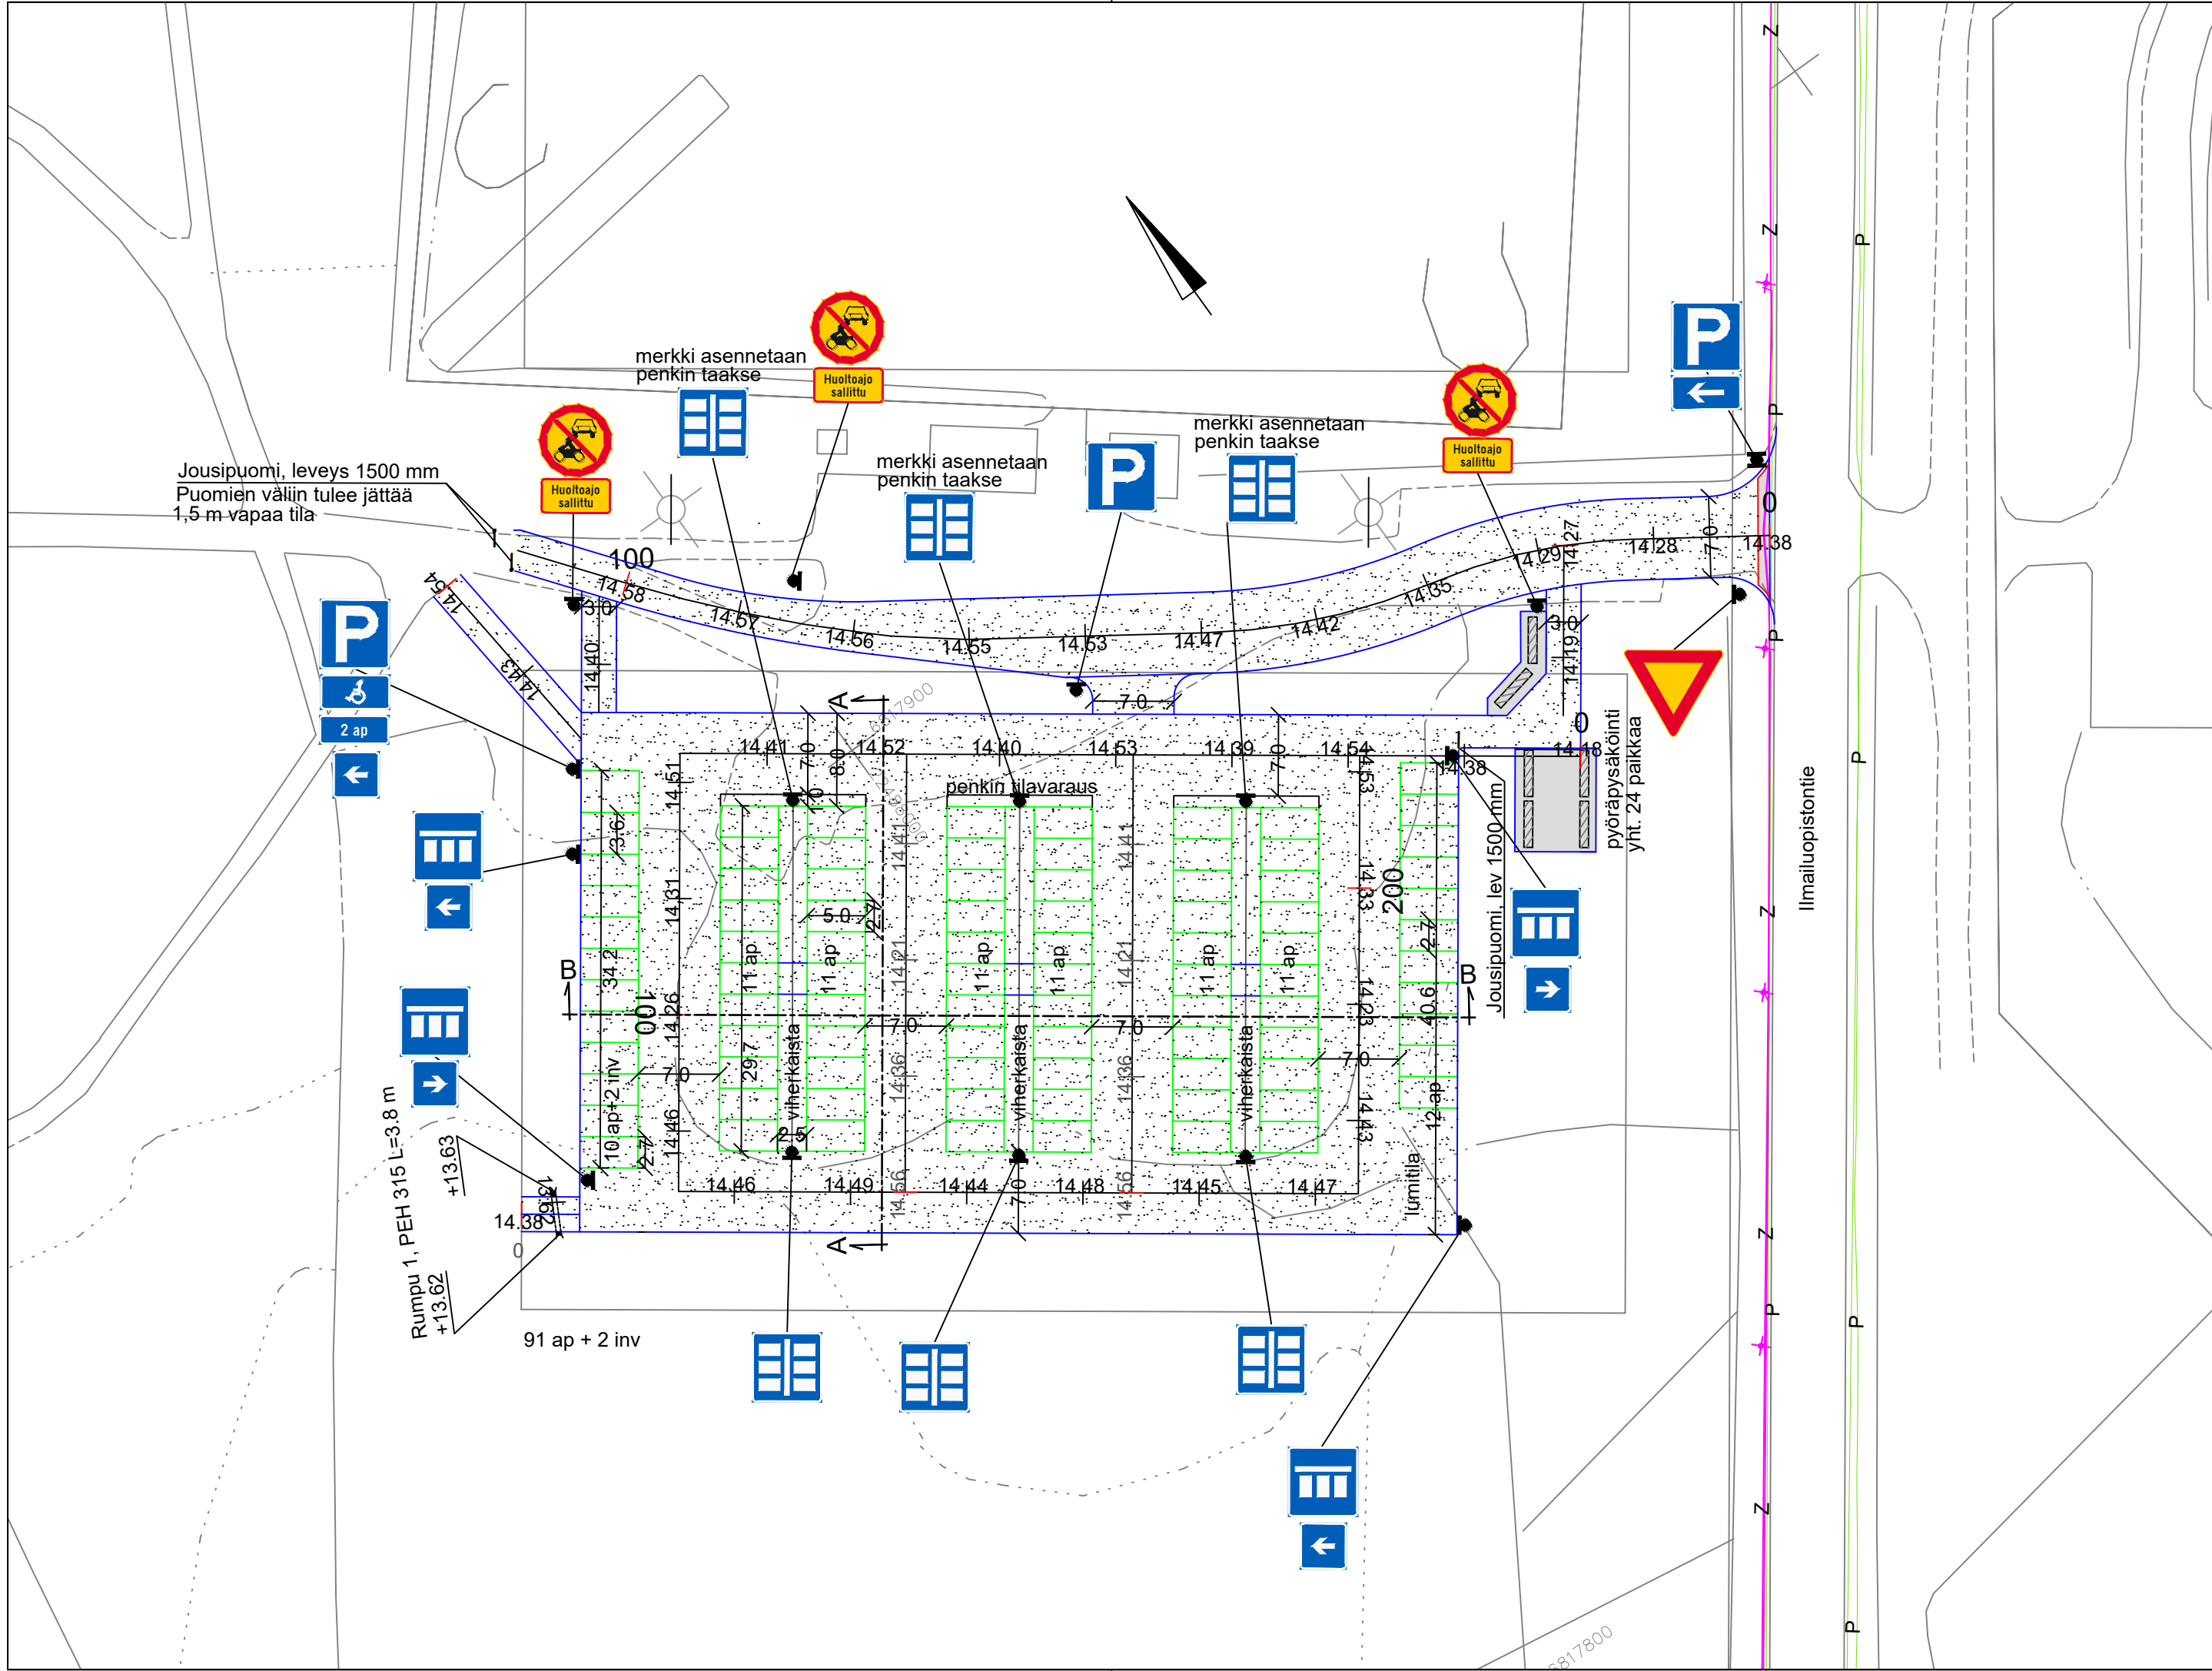

**HYVÄKSYTTY**  
14 päivänä Loka kuuta  
vuonna 2025  
Porin kaupunki  
**TEKNINEN LAUTAKUNTA**

KORVAA KOKONAAN ASEMAPIIRUSTUKSEN IN/IJ 13549  
KUIVATUSKARTTA IN/IJ 13 460  
PITUUSLEIKKAUKSET IN/IJ 13 461  
TYYPPIPOIKKILEIKKAUKSET IN/IJ 13 462  
VIHERSUUNNITELMA IN/IJ 13 487  
PAALUTUSMITAT R-aseamalla

|                    |            |                  |                                                                                          |                          |
|--------------------|------------|------------------|------------------------------------------------------------------------------------------|--------------------------|
|                    |            |                  | TYÖMAAN TYÖNJOHTO ON VELVOLLINEN HANKKIMAAN<br>TIEDOT KAAPELIEN JA JOHTIMIEN SIJAINNISTA |                          |
| PIIRT.             | 3.3.2025   | Julia Reunavuori | PORIN KAUPUNKI                                                                           |                          |
|                    | 3.3.2025   | Julia Reunavuori | TEKNINEN TOIMIALA                                                                        |                          |
| SUUN               |            |                  | INFRAYKSIKKÖ / INFRAJOHTAMINEN                                                           |                          |
| TARK               |            |                  | MOUKARIPÖRSSIN PYSÄKÖINTIALUE                                                            |                          |
| TARK               |            |                  | ILMAILUOPISTONTIEN LÄNSIPUOLELLA                                                         |                          |
| HYV                |            | SUUNN.P.         |                                                                                          |                          |
| VAHV               | 14.10.2025 | TELA             | ASEMAPIIRUSTUS                                                                           |                          |
| ETRS-GK22<br>N2000 |            |                  | MITTAKAAVA<br>1:500, 1:5000                                                              | PIIR N:O<br>IN/IS 13 544 |