
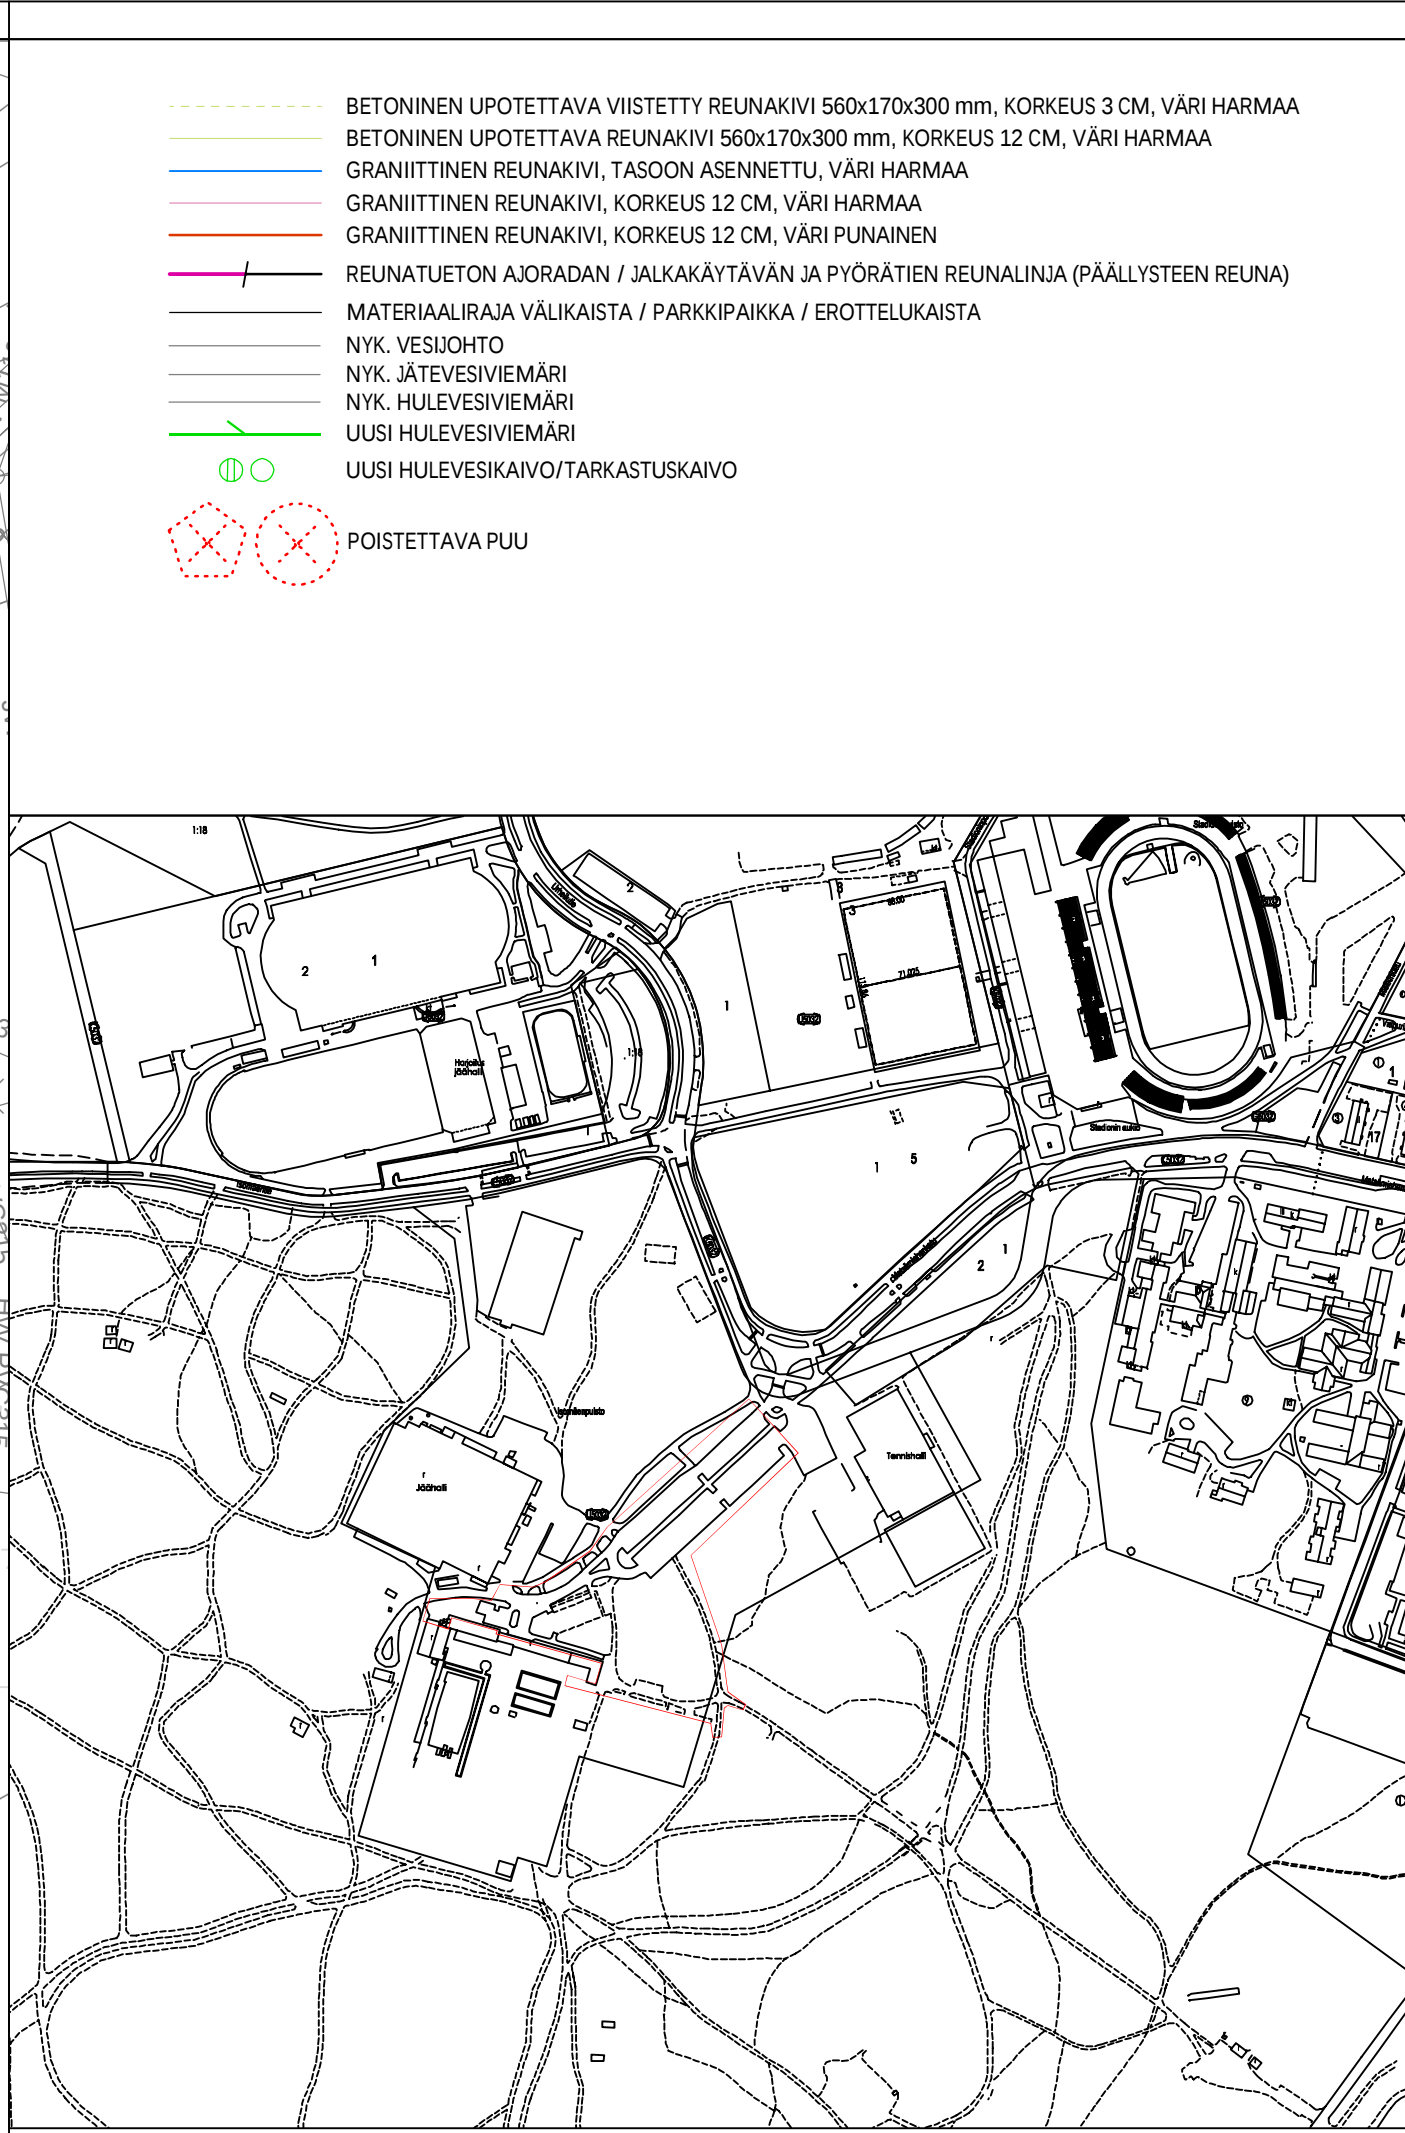


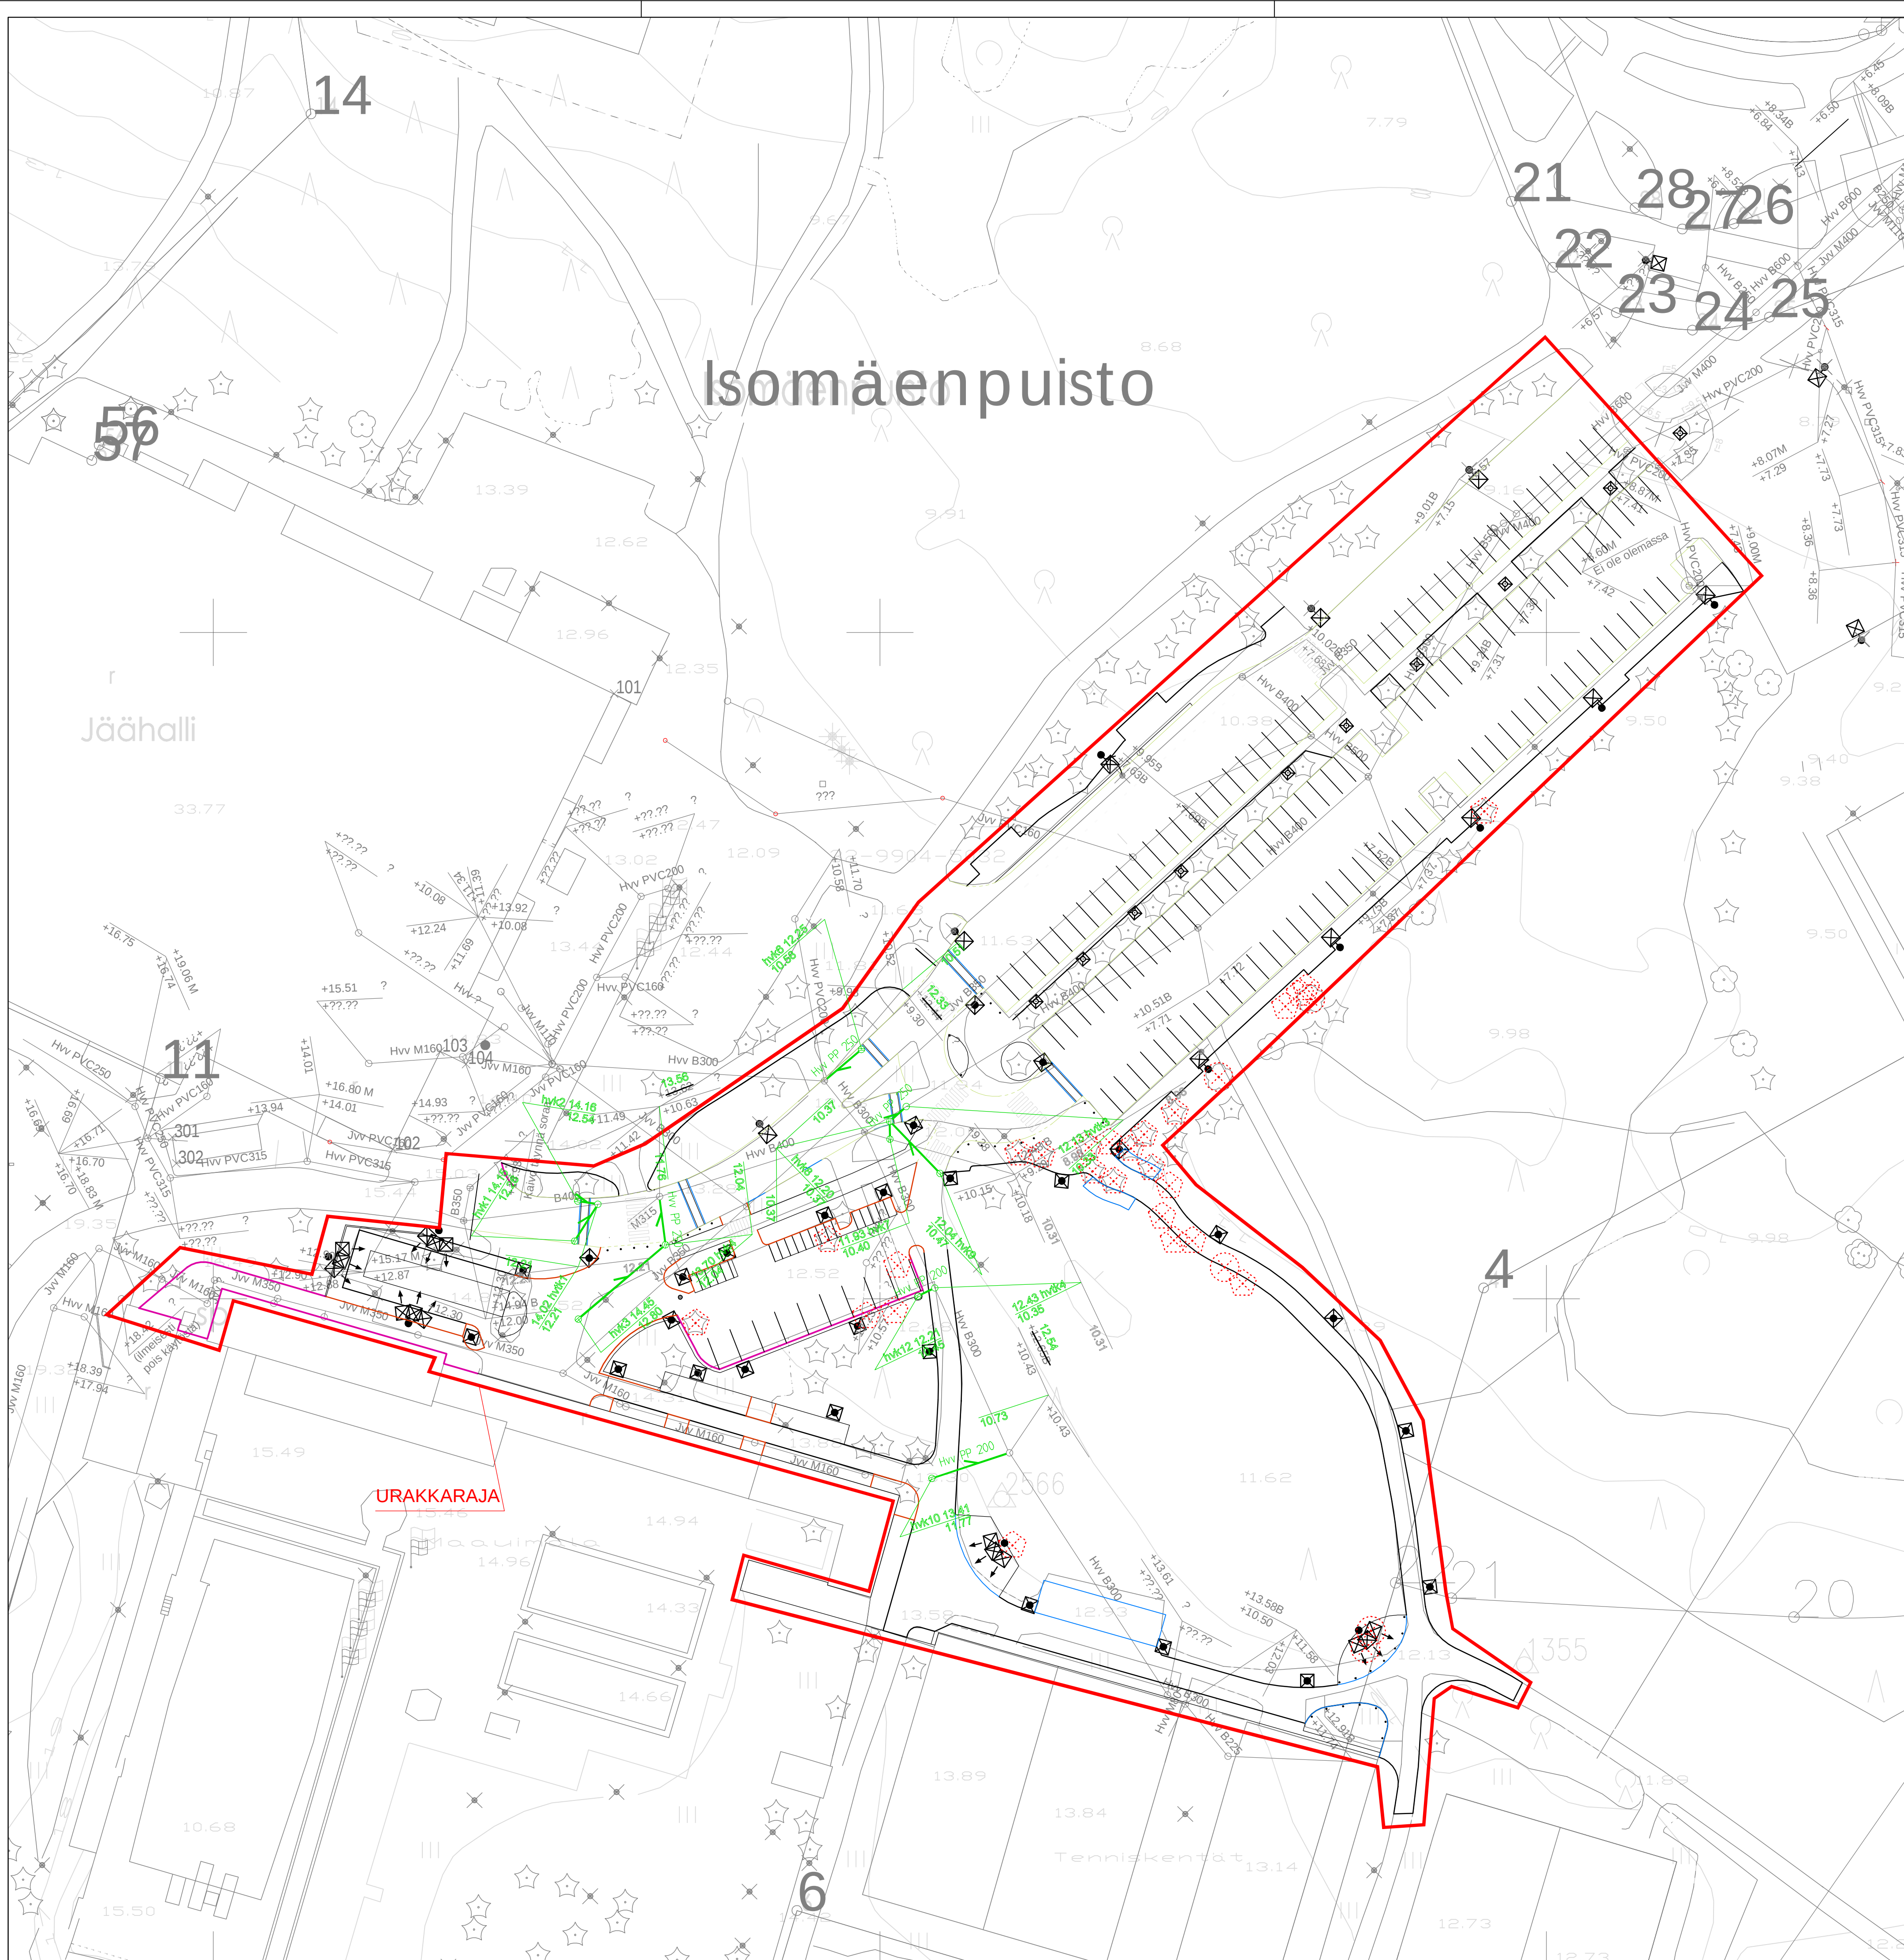

Liittyvät piirustukset:

- INU 13 451-1
- INU 13 451-2
- INU 13 451-3
- INU 13 451-4
- INU 13 451-5
- INU 13 451-6
- INU 13 451-7
- INU 13 451-8
- INU 13 451-9
- INU 13 451-10
- INU 13 451-16
- INU 13 451-17
- INU 13 451-N

Tässä suunnitelmassa on käytetty ETRS-GK22/N2000 taso- ja korkeuskoordinaatistoa

k.osa/ kyla	korttelin/ tila	Tontti/ Rn:o	Vianomaisen merkintä	
Rakennusohje			Pirustusaj	
Rakennuskohteen nimi ja osoite			Pirustuskuva	
Pori			Asemapiirustus	
Maa- ja metsätalouden alue			Kuivatussuunnitelma	
Suunn. ala			Työno	Tiedosto
RAMBOLL			1510086987	
Ramboll Finland Oy			33100 Tampere	
Puh. 020 755 611				
www.ramboll.fi				
Suunn. (nimi, sukunimi, alku- ja loppu)			Pirustus	Muutos
Pasi Veikkolainen			INU / IJ 13 451-5	
Pasi Veikkolainen			Pvm	Pvm
			Pve	Maria Rautajoki
				22.5.2025