

4 krs.


PALMGREN konservatorio
(tilat ei ole tarkemittatut)

Sivistystoimiala:

Auditorio 121,0 m²

Muut 371,0 m²

YHTEENSÄ 492,0 m²

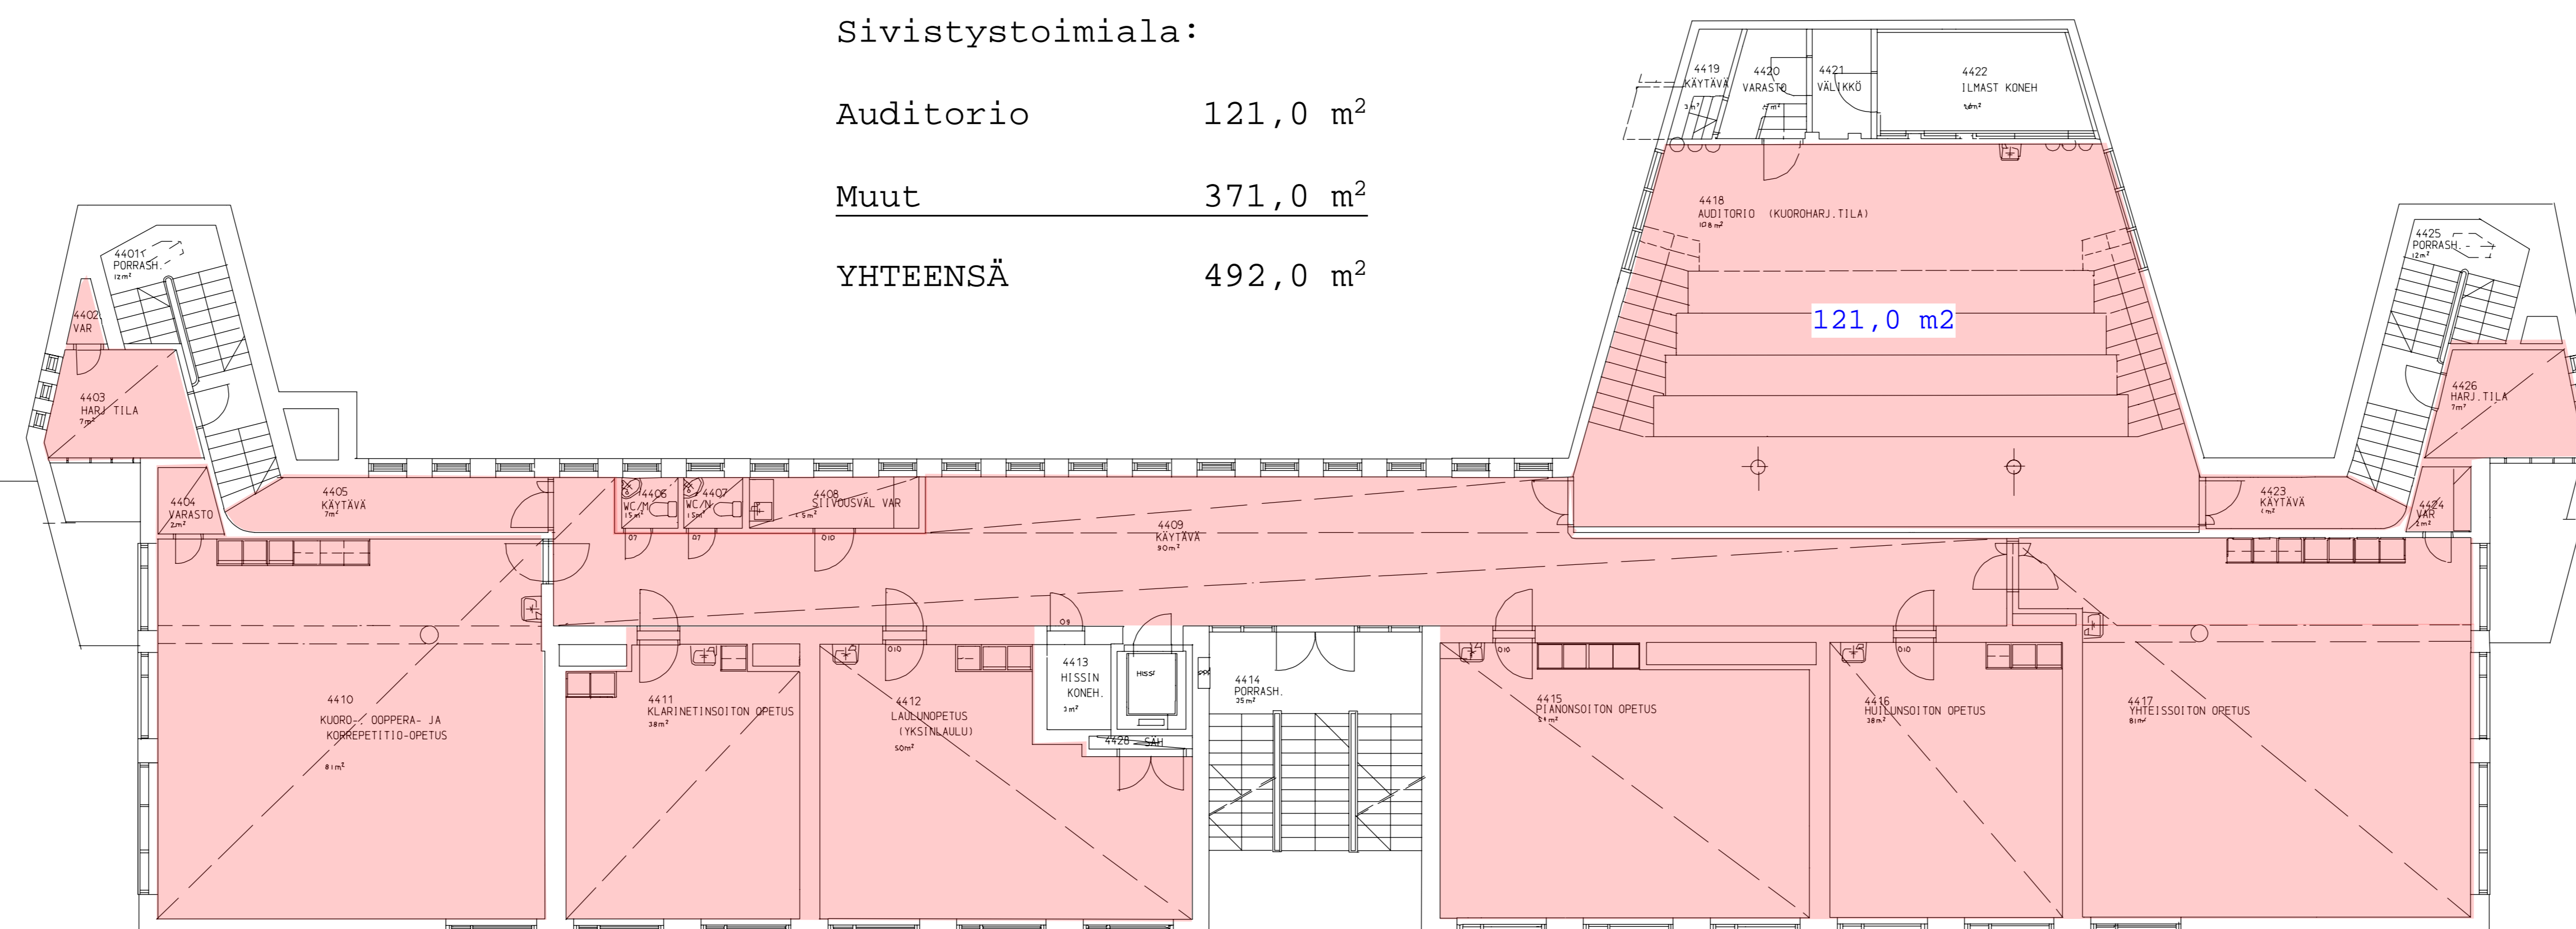

Kaupunki	Kortti/tila	Sivu/Arv.	Mittakaava	9.12.2005
5	54	1	1:100	
Palmgren opisto			4. kerros	
Rautatiepuistik. 7 PORI				
PORIN KAUPUNGIN TEKNINEN PALVELUKESKUS Toimintayksikkö/75 Porin 16.2.2004		ARK 754 754P100	9.12.2005 754 754P100	