


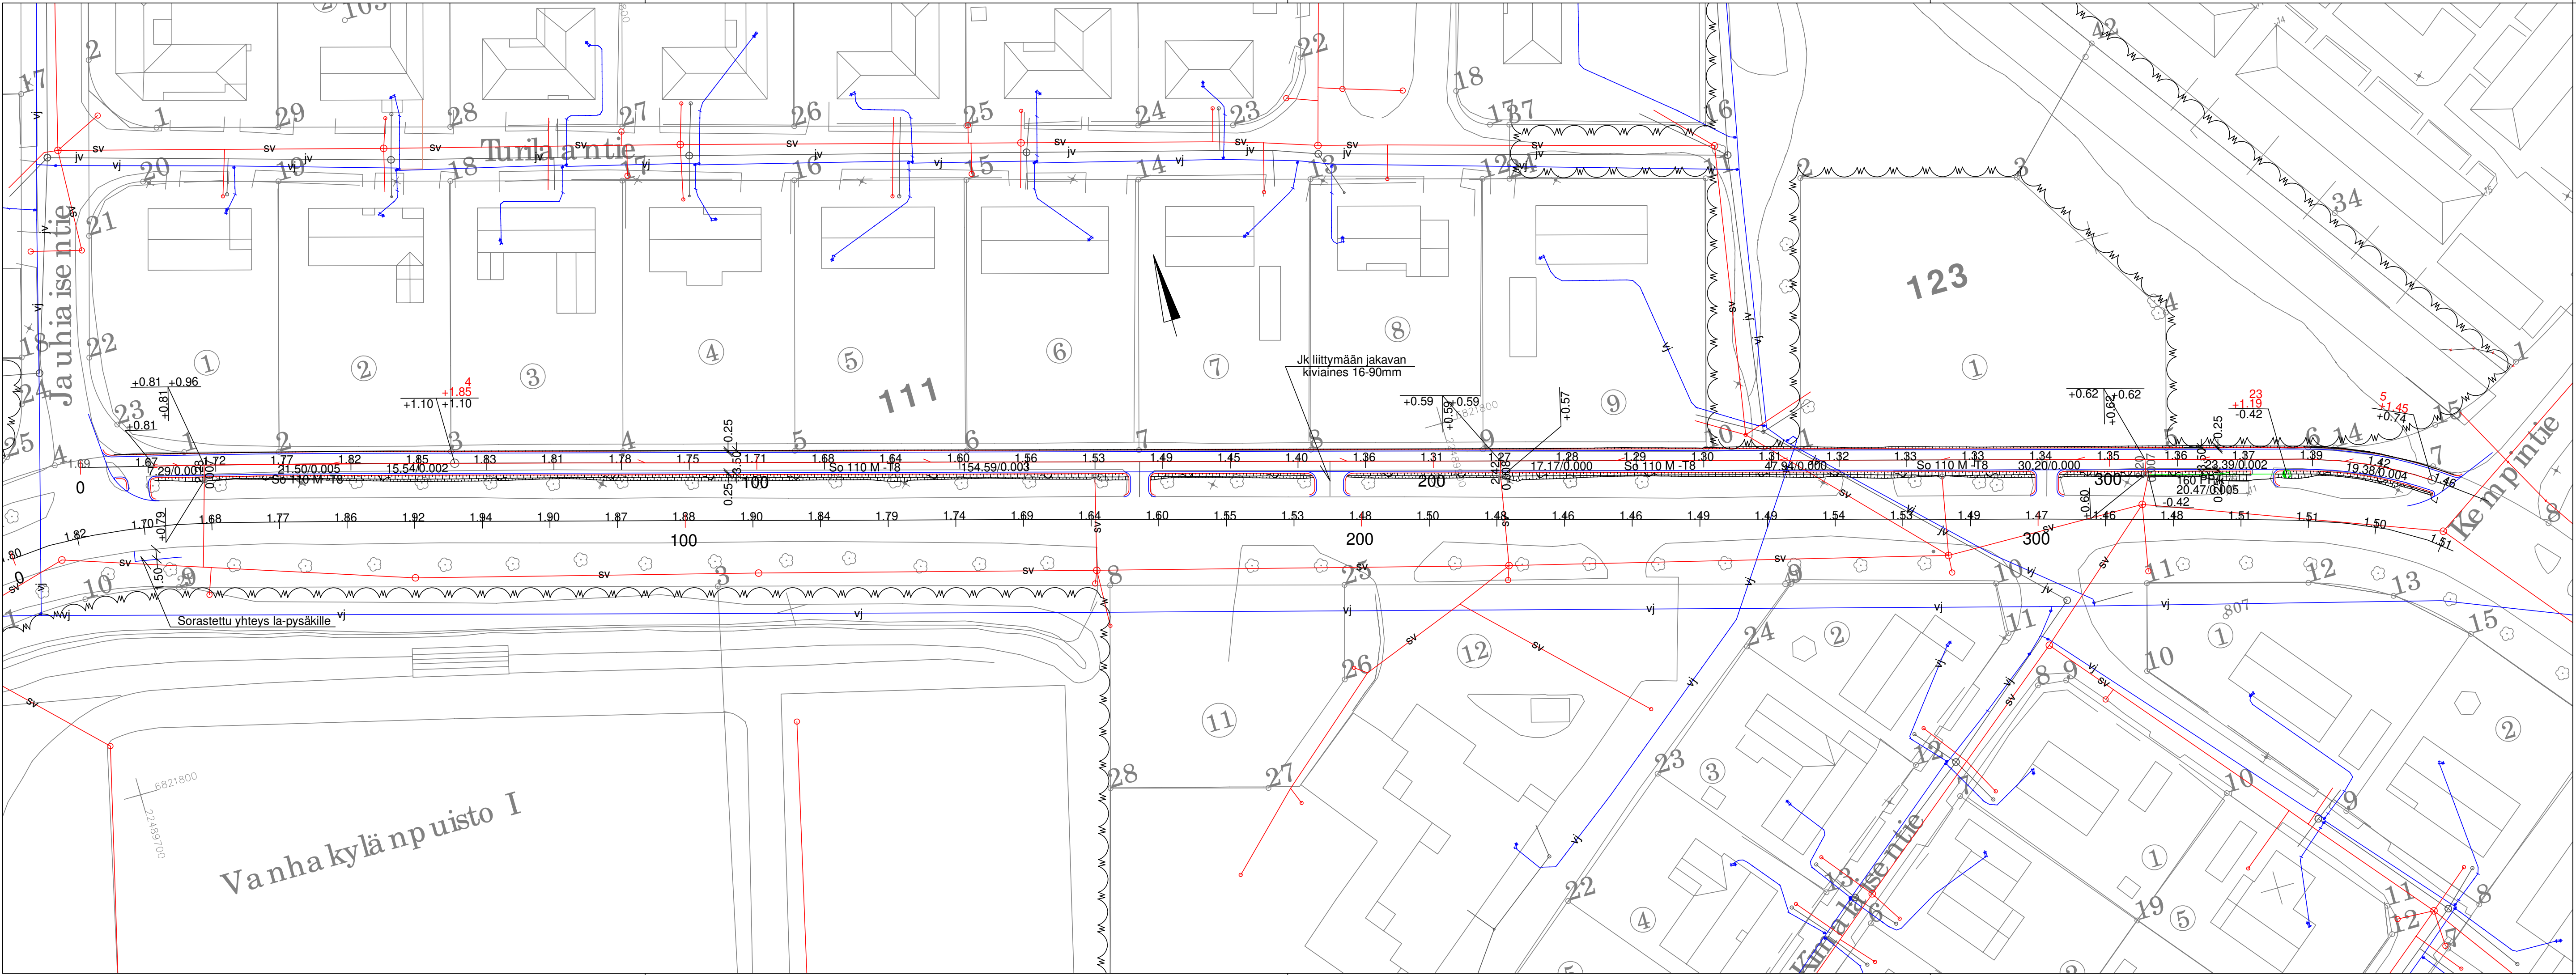

ASEMPIIRUSTUS JA VIHERSUUNNITELMA IN/IJ 13 468
PITUUS- JA TYYPPIPOIKKILEIKKAUKSET IN/IJ 13 470
PAALUTUSMITAT R-asemalla

			TYÖMAAN TYÖNJOHTO ON VELVOLLINEN HANKKIMAAN TIEDOT KAAPELIEN JA JOHTIMIEN SIJAINNISTA	
PIIR	16.6.2025	Irma Lehto	PORIN KAUPUNKI	
SUUN	16.6.2025	Irma Lehto	TEKNINEN PALVELUKESKUS	
TARK			INFRAKSIKKÖ / INFRAJOHTAMINEN	
TARK			TOEJOENPUISTIKON JALANKULKU- JA PYÖRÄILY-	
HYV			VÄYLÄN PERUSPARANTAMINEN VÄLILLÄ JAUHIASEN-	
VAHV			TIE-KEMPINTIE	
			KUIVATUSKARTTA	
ETRS-GK22 N2000	KORVAA OSITTAIN I-K 5807 , IK 5817		MITTAKAAVA 1:500, 1:5 000	PIIR. N:O IN/IJ 13 469