
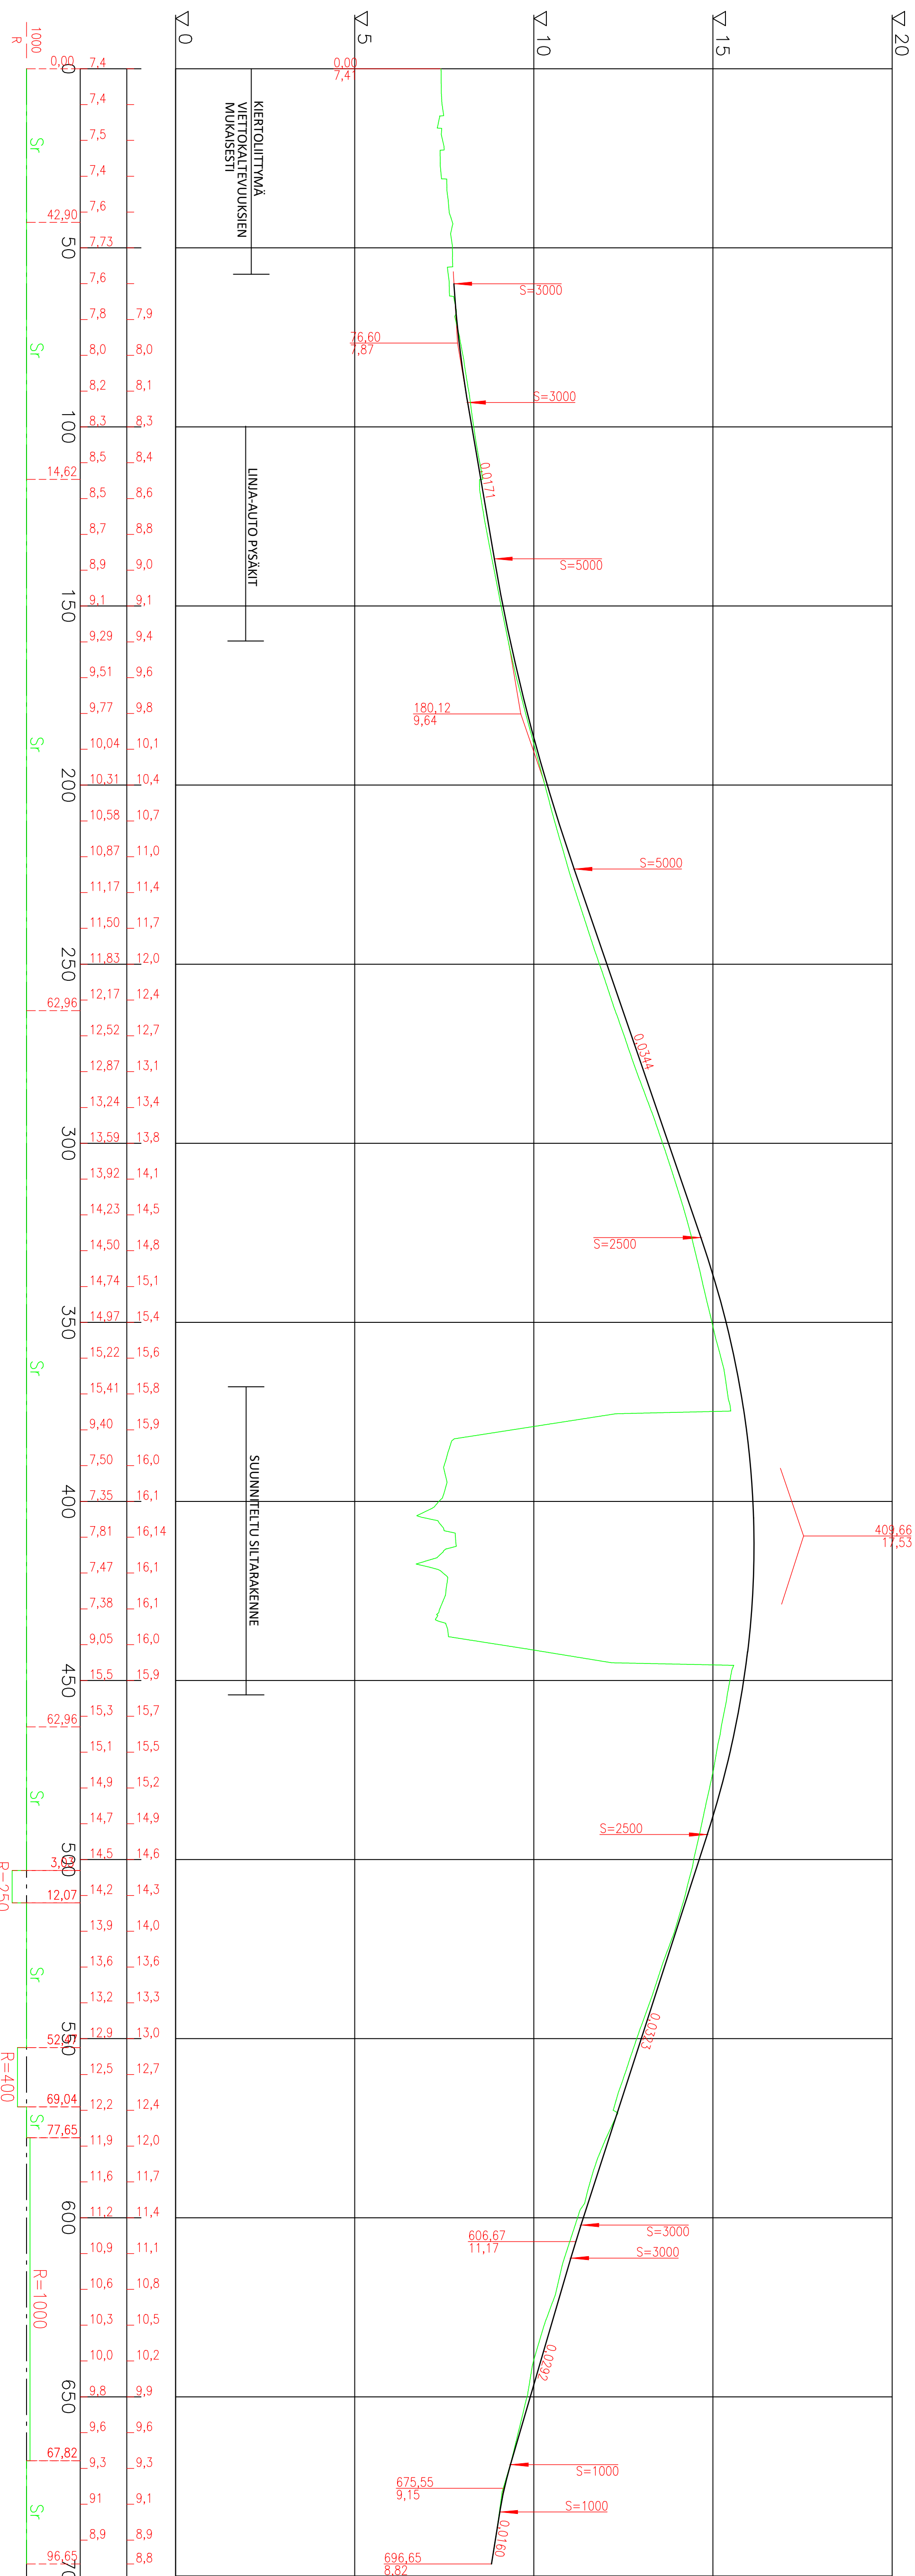
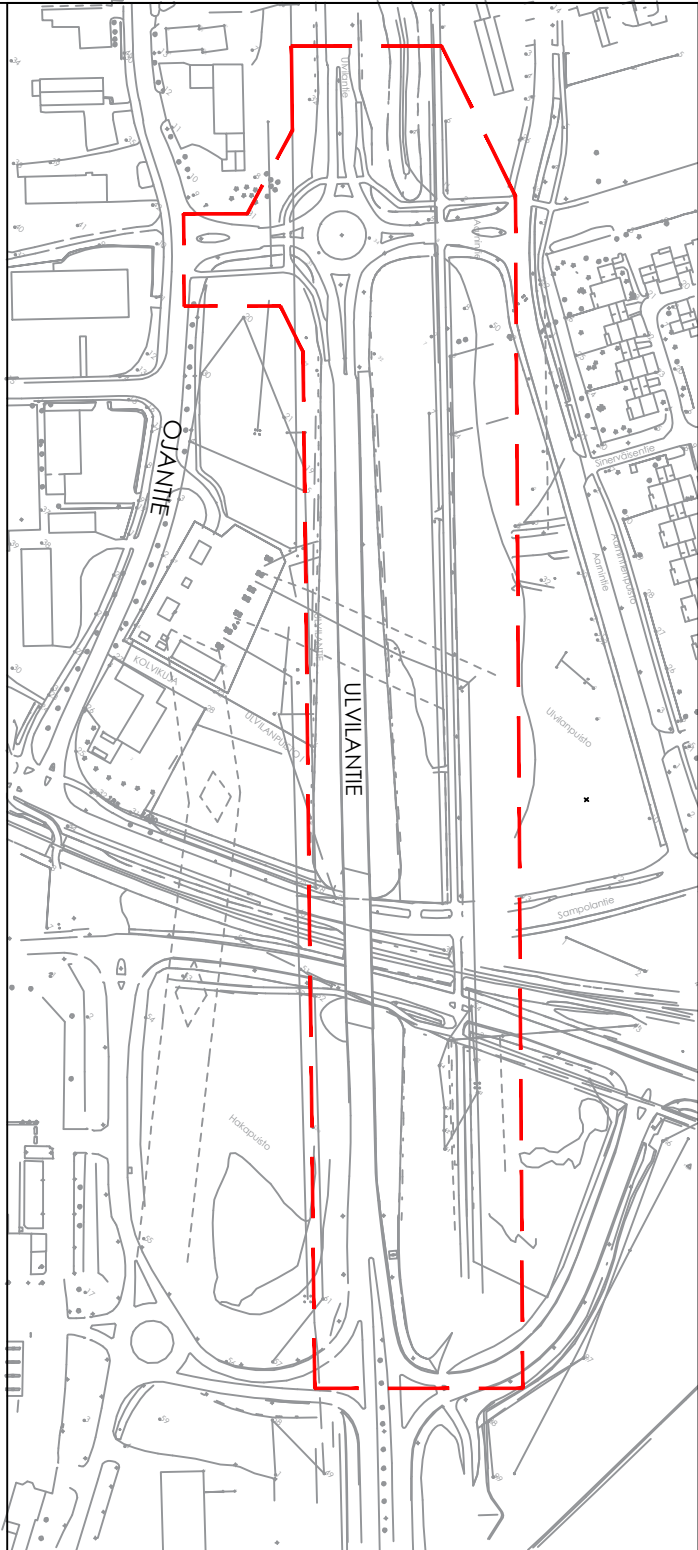
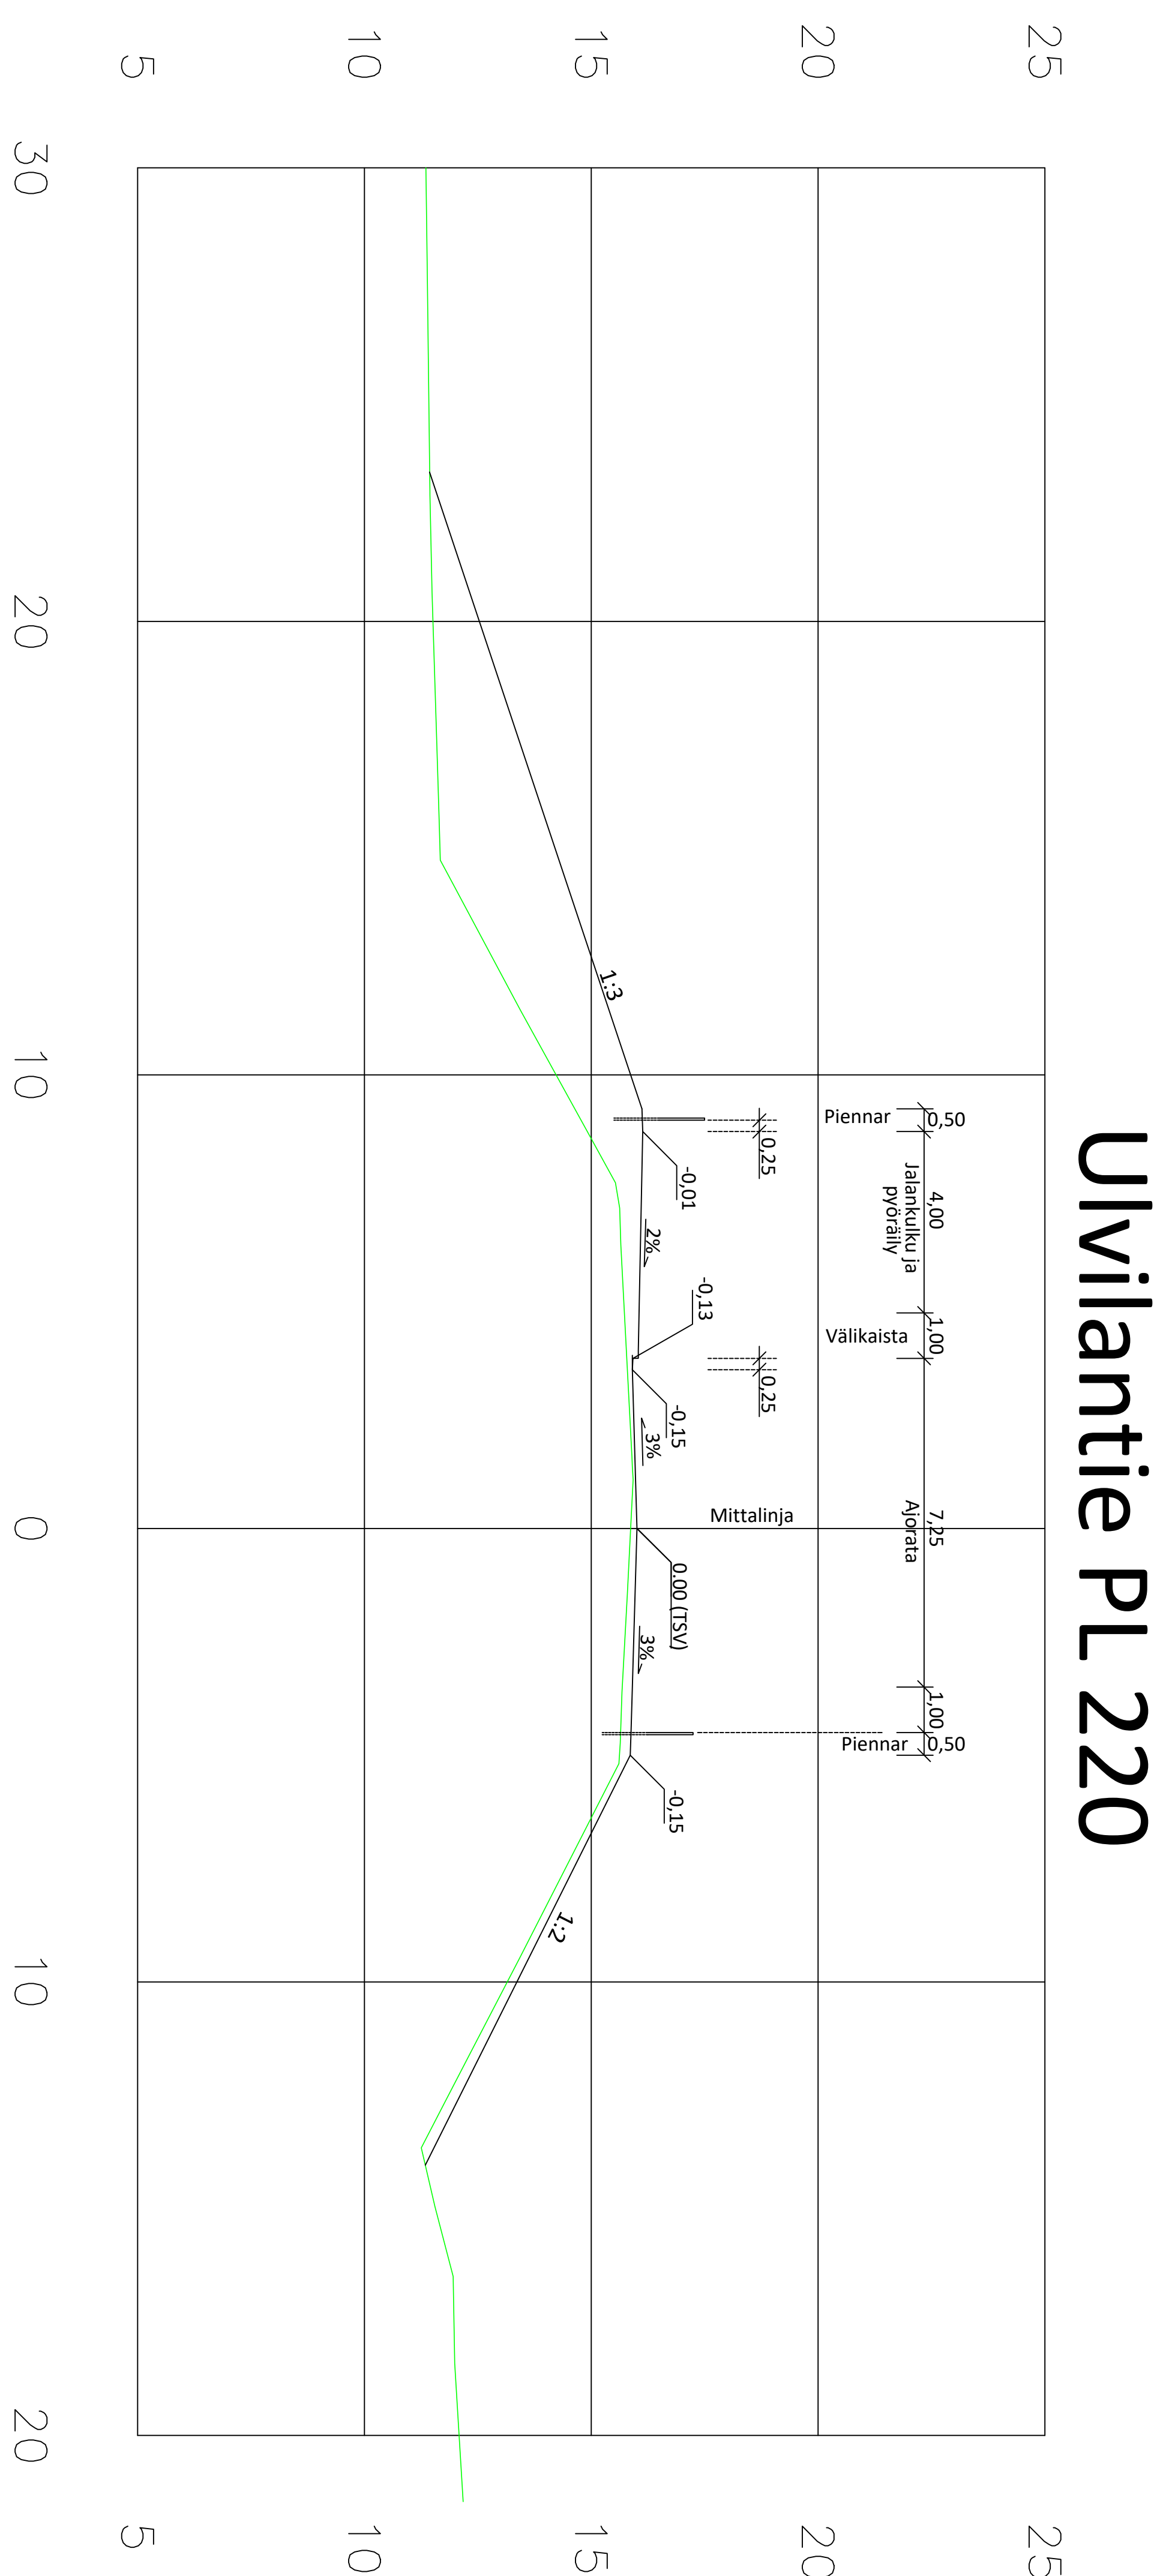


Univiantie

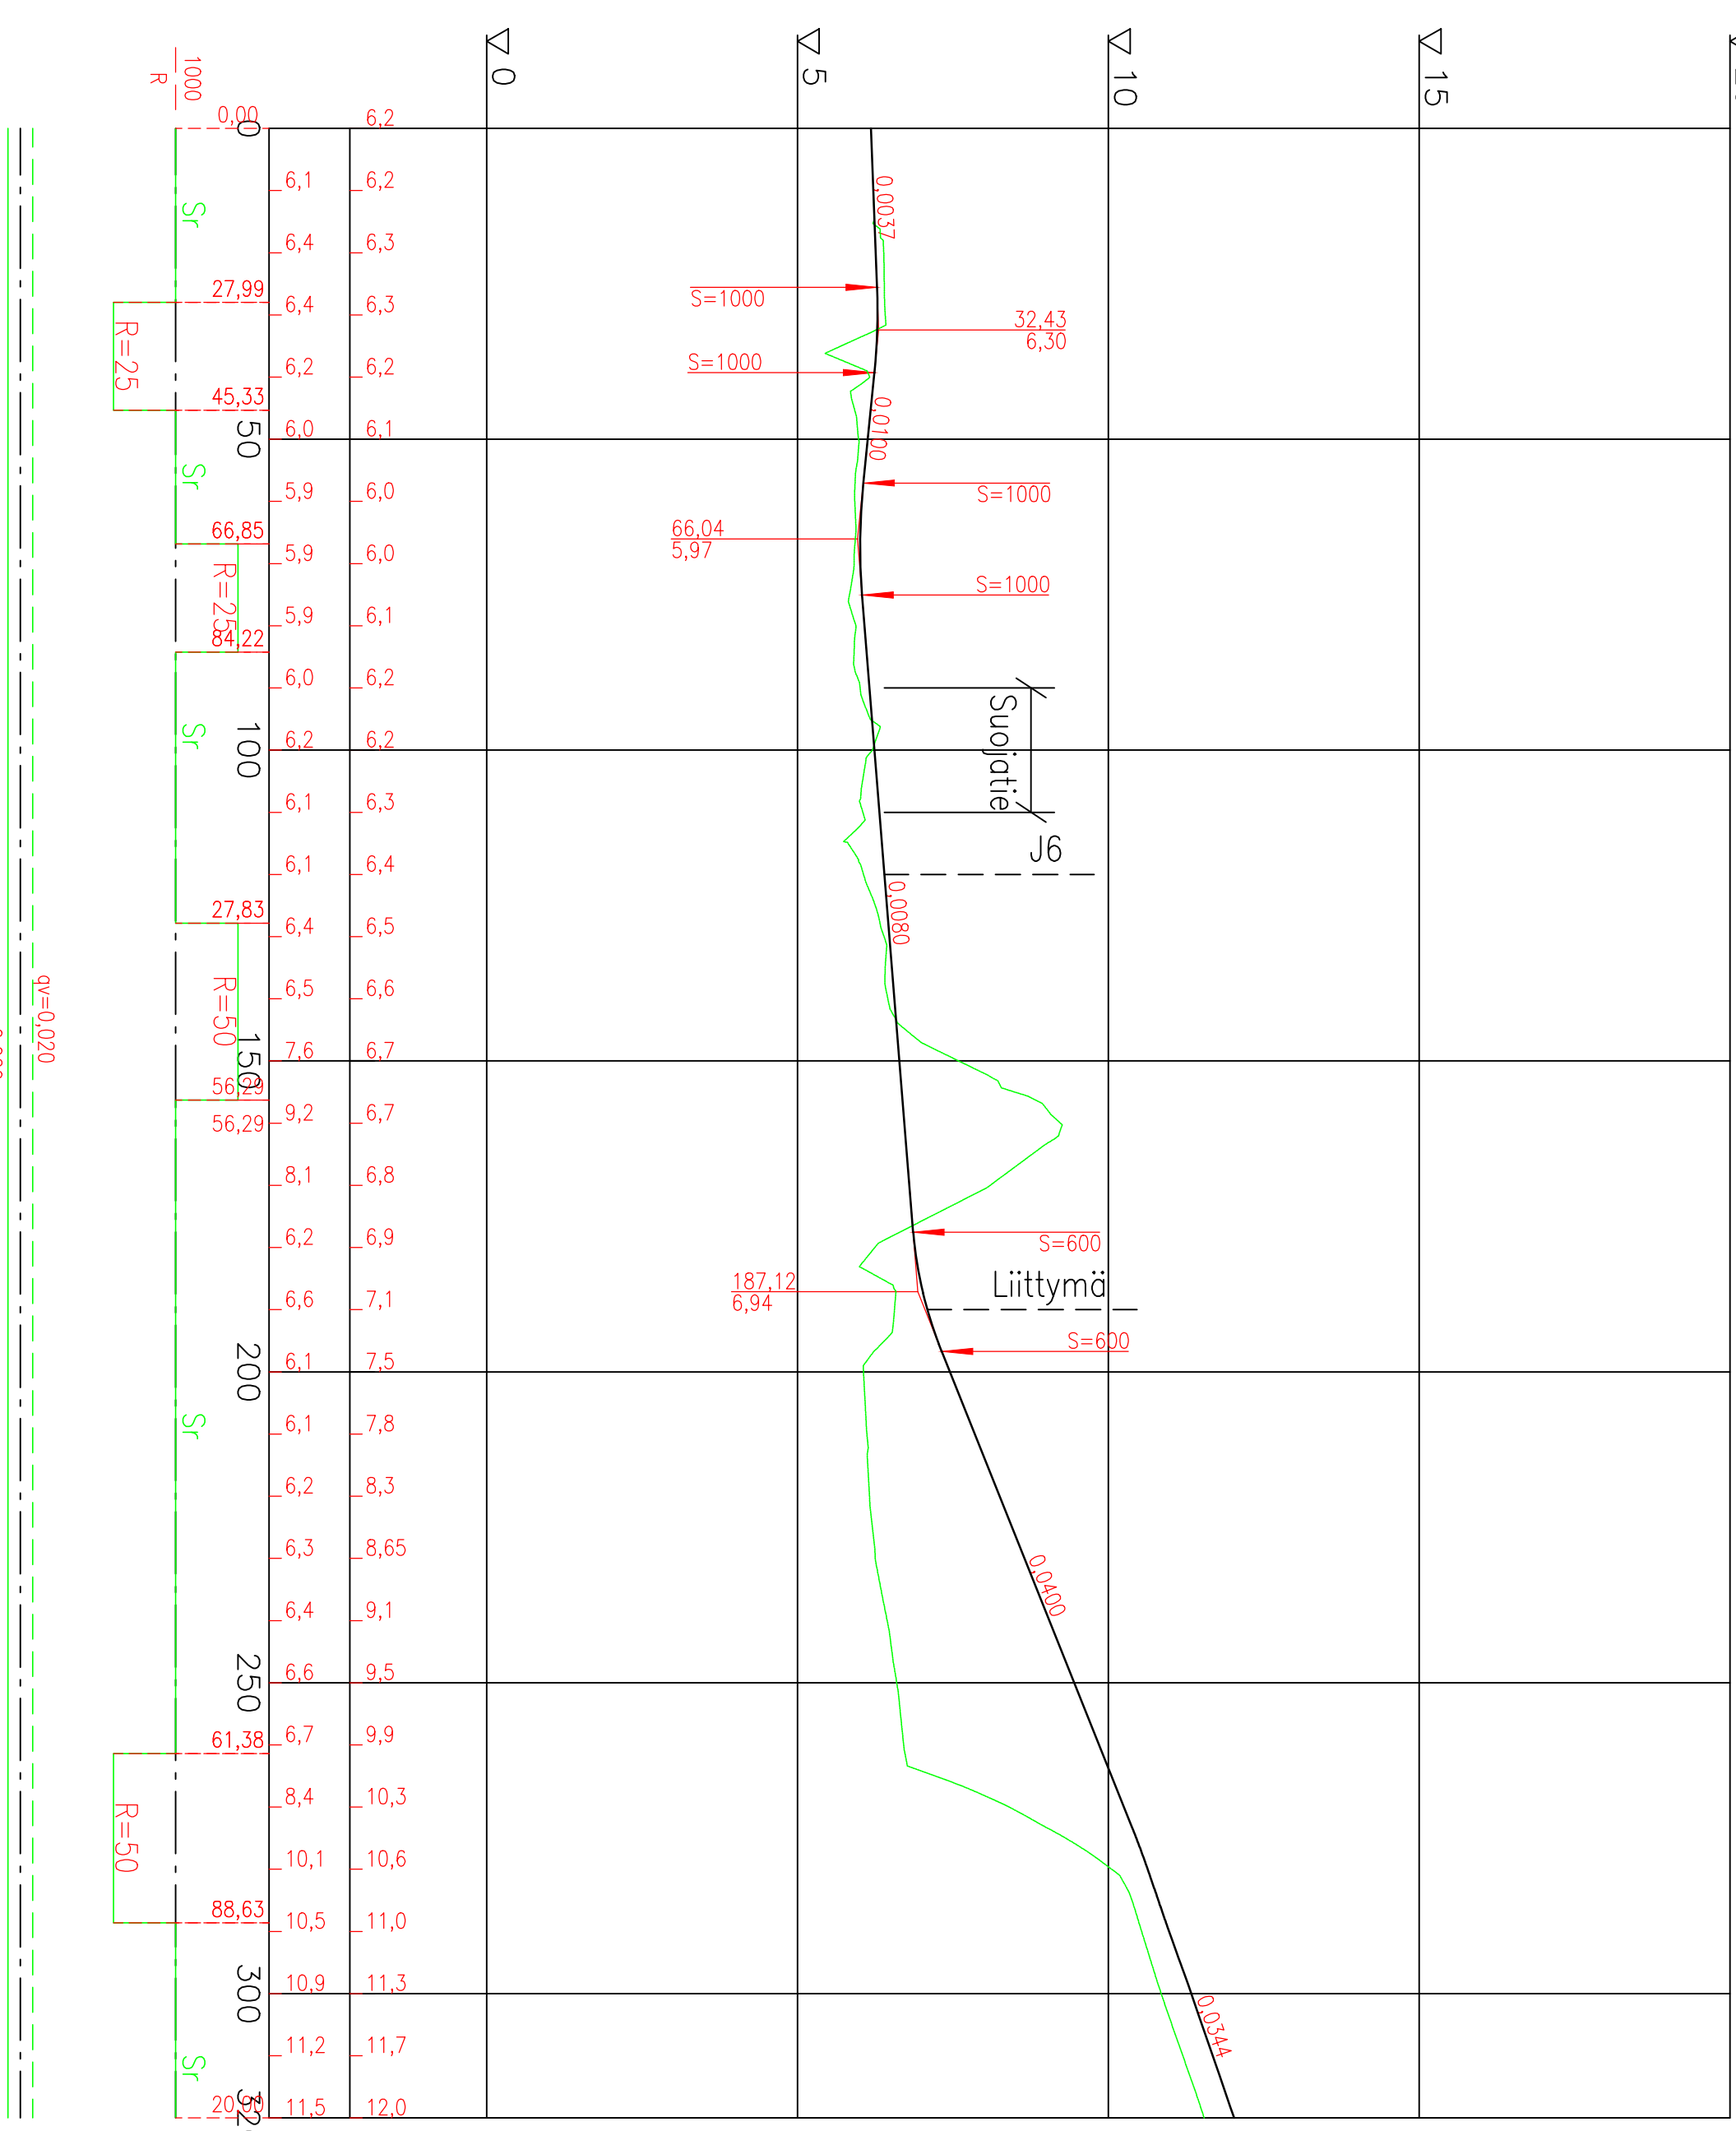

U1 Jalankulun – ja pyöräilyn väylä

[illegible]