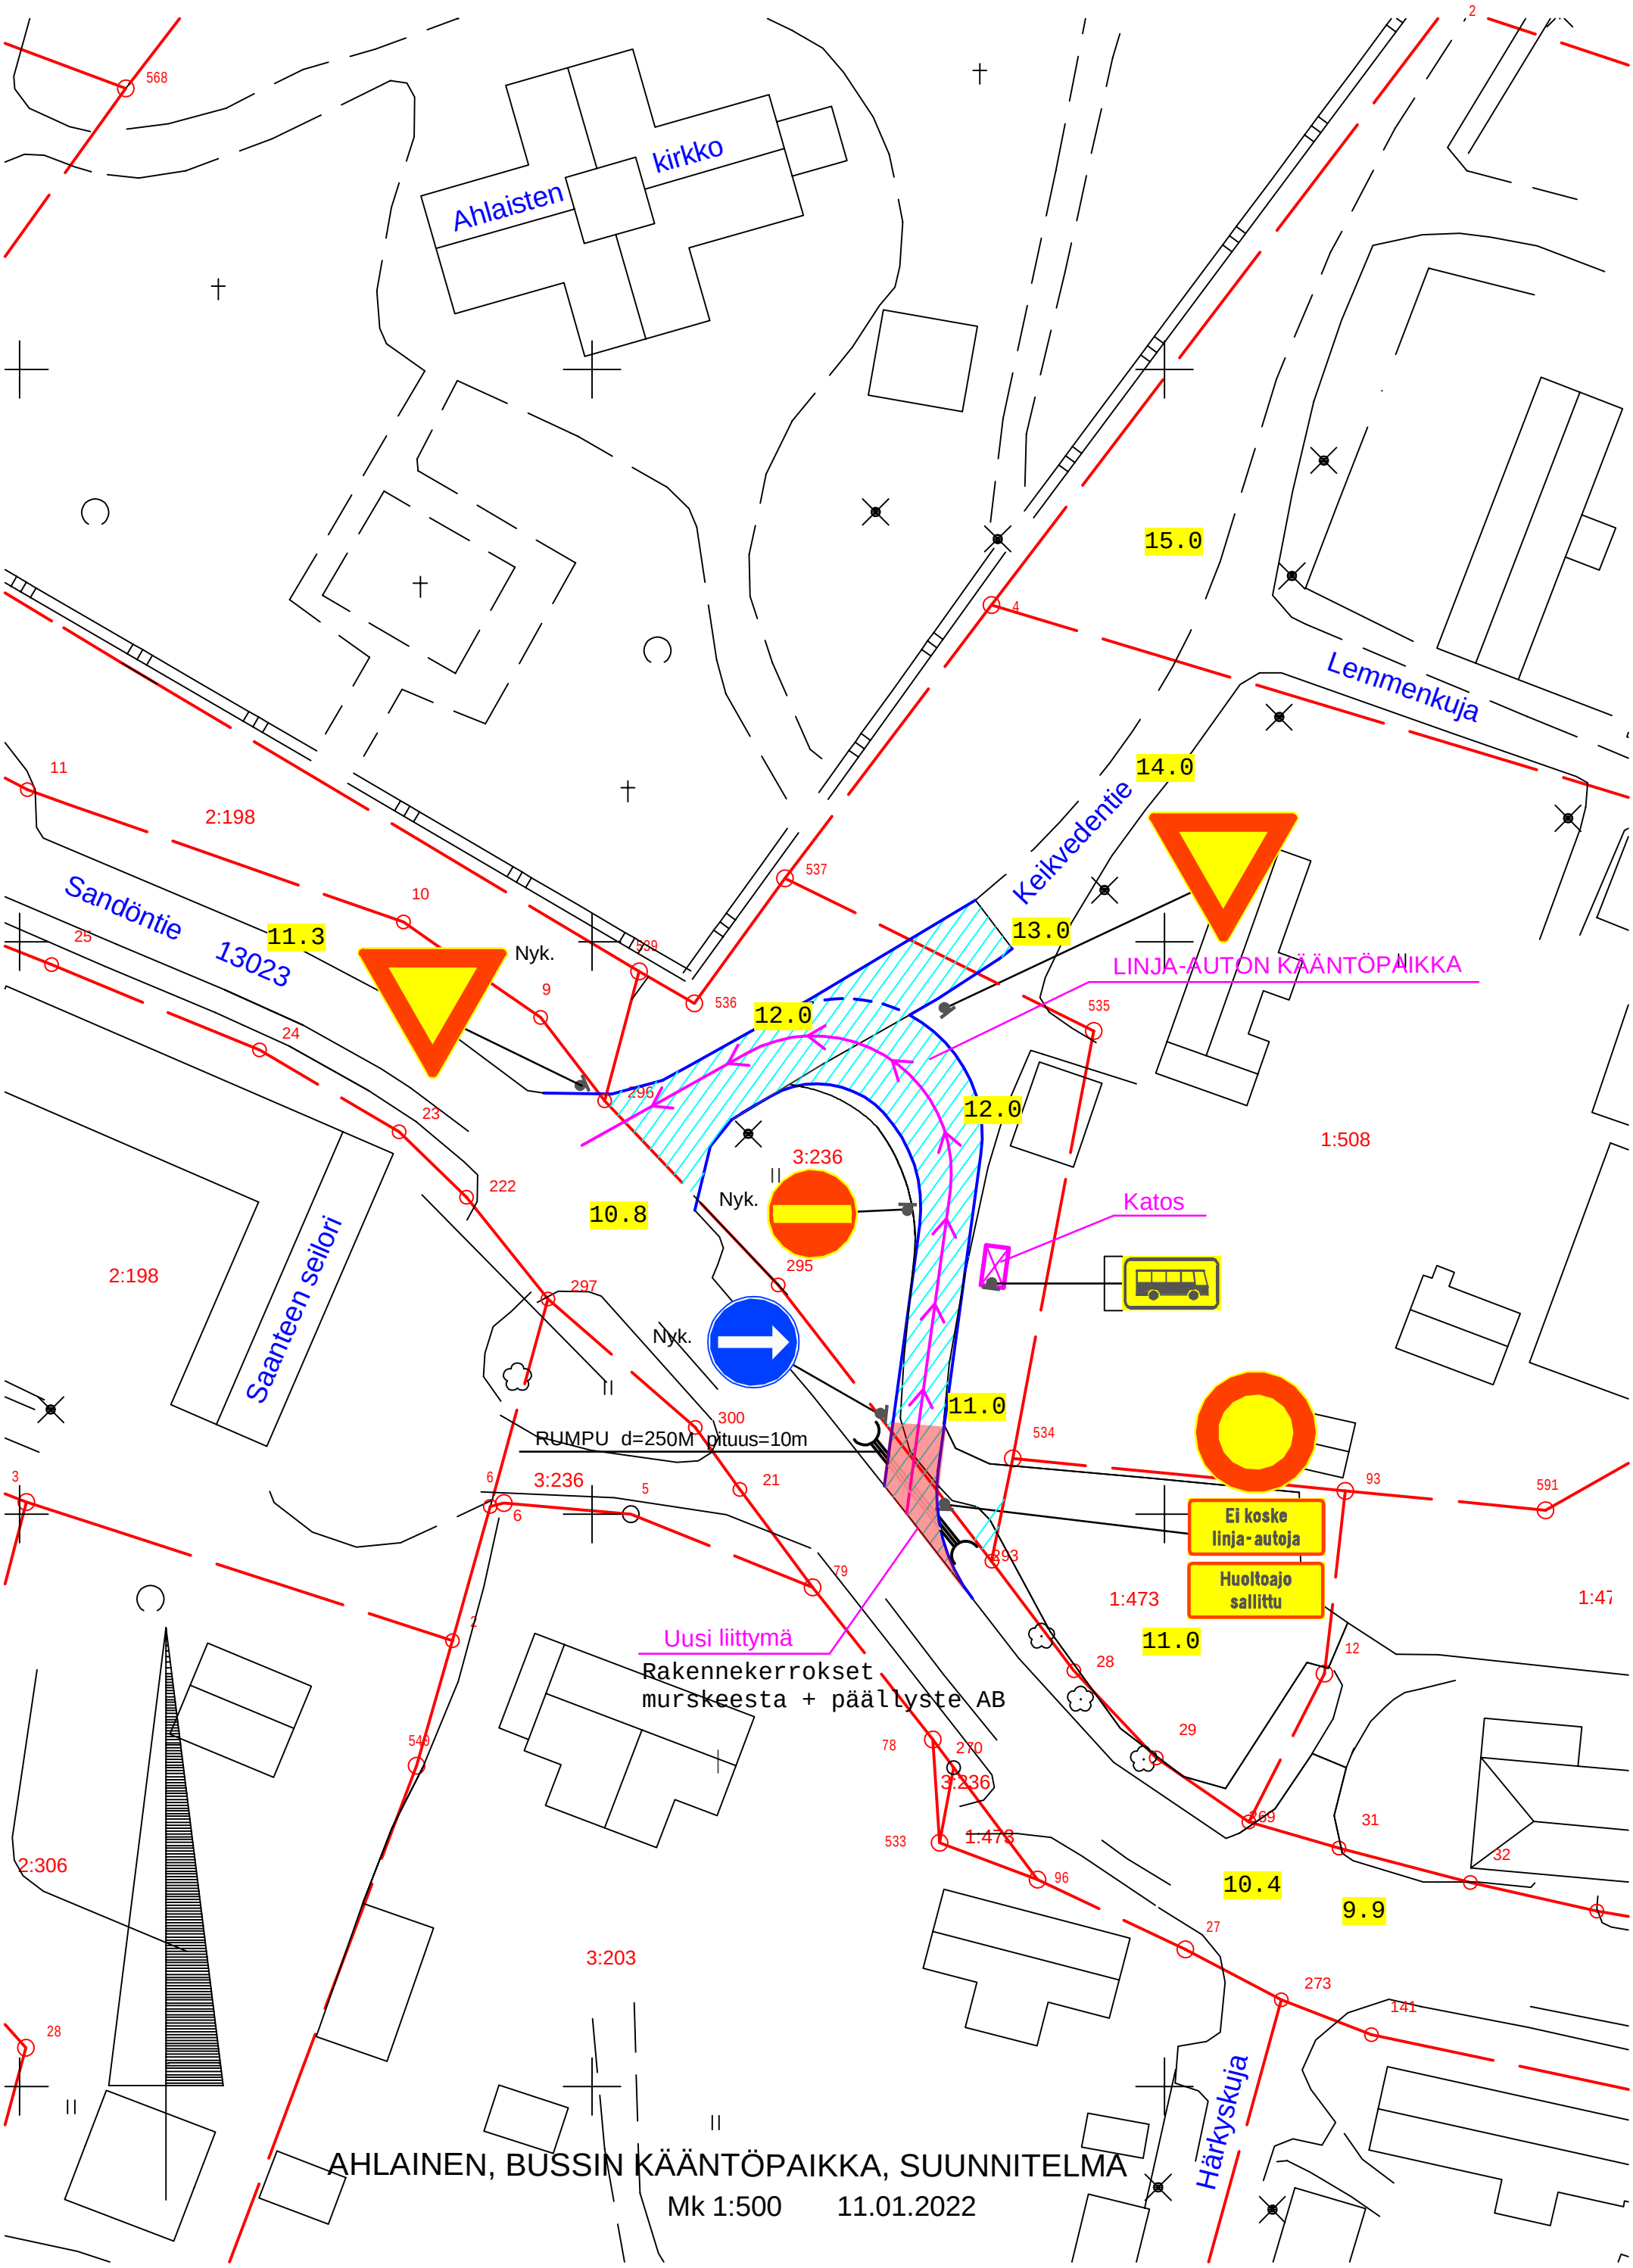

AHLAINEN, BUSSIN KÄÄNTÖPAIKKA, SUUNNITELMA

Mk 1:500 11.01.2022