


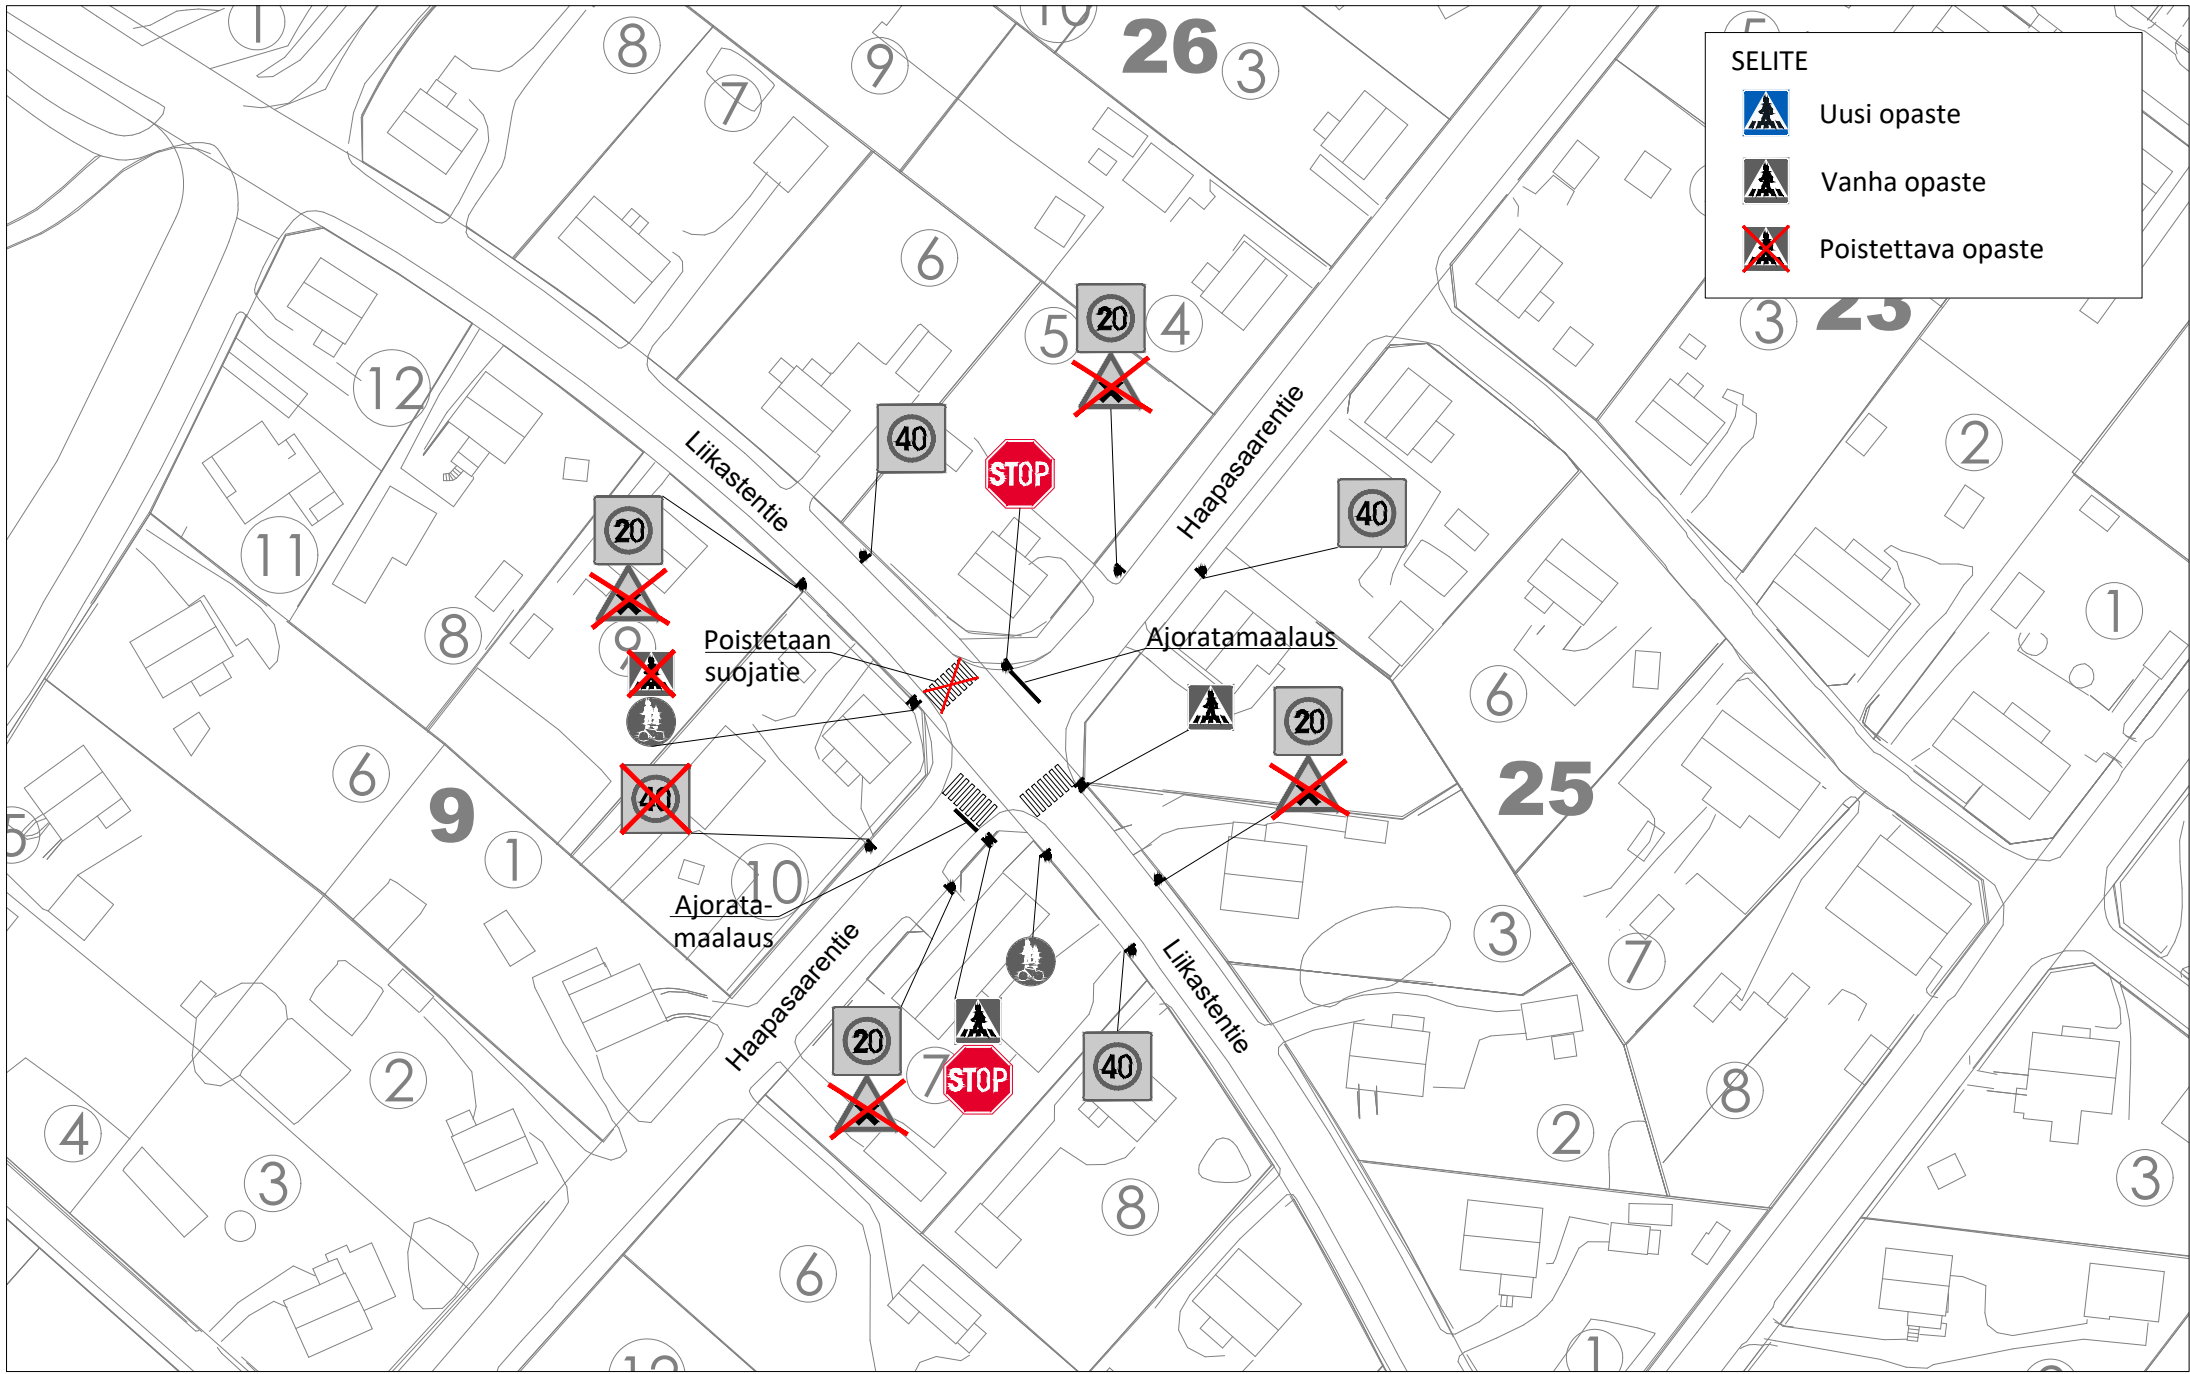

SELITE

-  Uusi opaste
-  Vanha opaste
-  Poistettava opaste

Liikastentie

Haapasaarentie

Poistetaan suojatie

Ajoatamaalaus

Ajoatamaalaus

Haapasaarentie

Liikastentie