


MERKKIEN SELOSTUS

- Istutettavat lehtipuut, 4 kpl
- Istutettavat havupuut, 5 kpl
- Pensasistutus, 80 m²
- Koristeheinäistutus, 133 m²
- Luonnonperennaistutus, 36 m²
- Arinasora, 106 m², (punainen sepeli)
- Niitty, 1 280 m²
- Hyönteishotelli, 3 kpl
- kattopintana leca-sora ja tiilimurske, 3 m³ (murske EG-trading tai vastaava)
- Lahopuu maapuuna, 10 kpl (minimipituus 2500 mm, minimihalkaisija 250 mm, kevyt maahan upotus noin 40 mm)
- Puupölläri, 41 kpl (materiaali: sähköpuupylväs, halk. 200-300 mm, h 800 mm)
- Pylväsvalaisimet erillisen sähkösuunnitelman mukaan
- Infotaulu Pörräiskylä, 1 kpl (841 x 594 mm, vaaka)

ISTUTETTAVA KASVILLISUUS

Tunnus	Nimi	Kokoluokka	Ist.et.(m)	Kpl
Lehtipuut				
Algl	Alnus glutinosa, tervaleppä	rym 12- 14		4
				Lehtipuut, yhteensä 4
Havupuut				
Junco	Juniperus communis, kotikataja	150- 175		5
				Havupuut, yhteensä 5
Lehtipensaat				
Rigl	Ribes glandulosum, pikkukerukka	40- 60	0.65x0.65	185
				Lehtipensaat, yhteensä 185
Perennat				
Peren	Leucanthemum vulgare, päivänkakkara		0.30x0.30	130
	Veronica longifolia, rantatädyke		0.30x0.30	130
	Knautia arvensis, ruusu ruoho		0.30x0.30	130
				Perennat, yhteensä 390
Koristeheinät				
KoHei	Deschampsia flexuosa, metsälauha		0.35x0.35	280
	Molinia caerulea, siniheinä		0.35x0.35	280
	Sesleria heufleriana, kevätluppikka		0.35x0.35	280
	Sporobolus heterolepis, koristeheinä (preerieheinä)		0.35x0.35	280
				Koristeheinät, sarat ja saniaiset, yhteensä 1120
Istutettavien alueiden pinta-alat				
Rigl	Ribes glandulosum, pikkukerukka			78 m ²
Levu	Leucanthemum vulgare, päivänkakkara			33 m ²
KoHei	Koristeheinät			138 m ²
				Yhteensä 249 m ²
ISTUTUSALUEIDEN KATE: salaojajors				13 m ³

HYÖNTEISHOTELLIKYLÄN PINTAMATERIAALIT

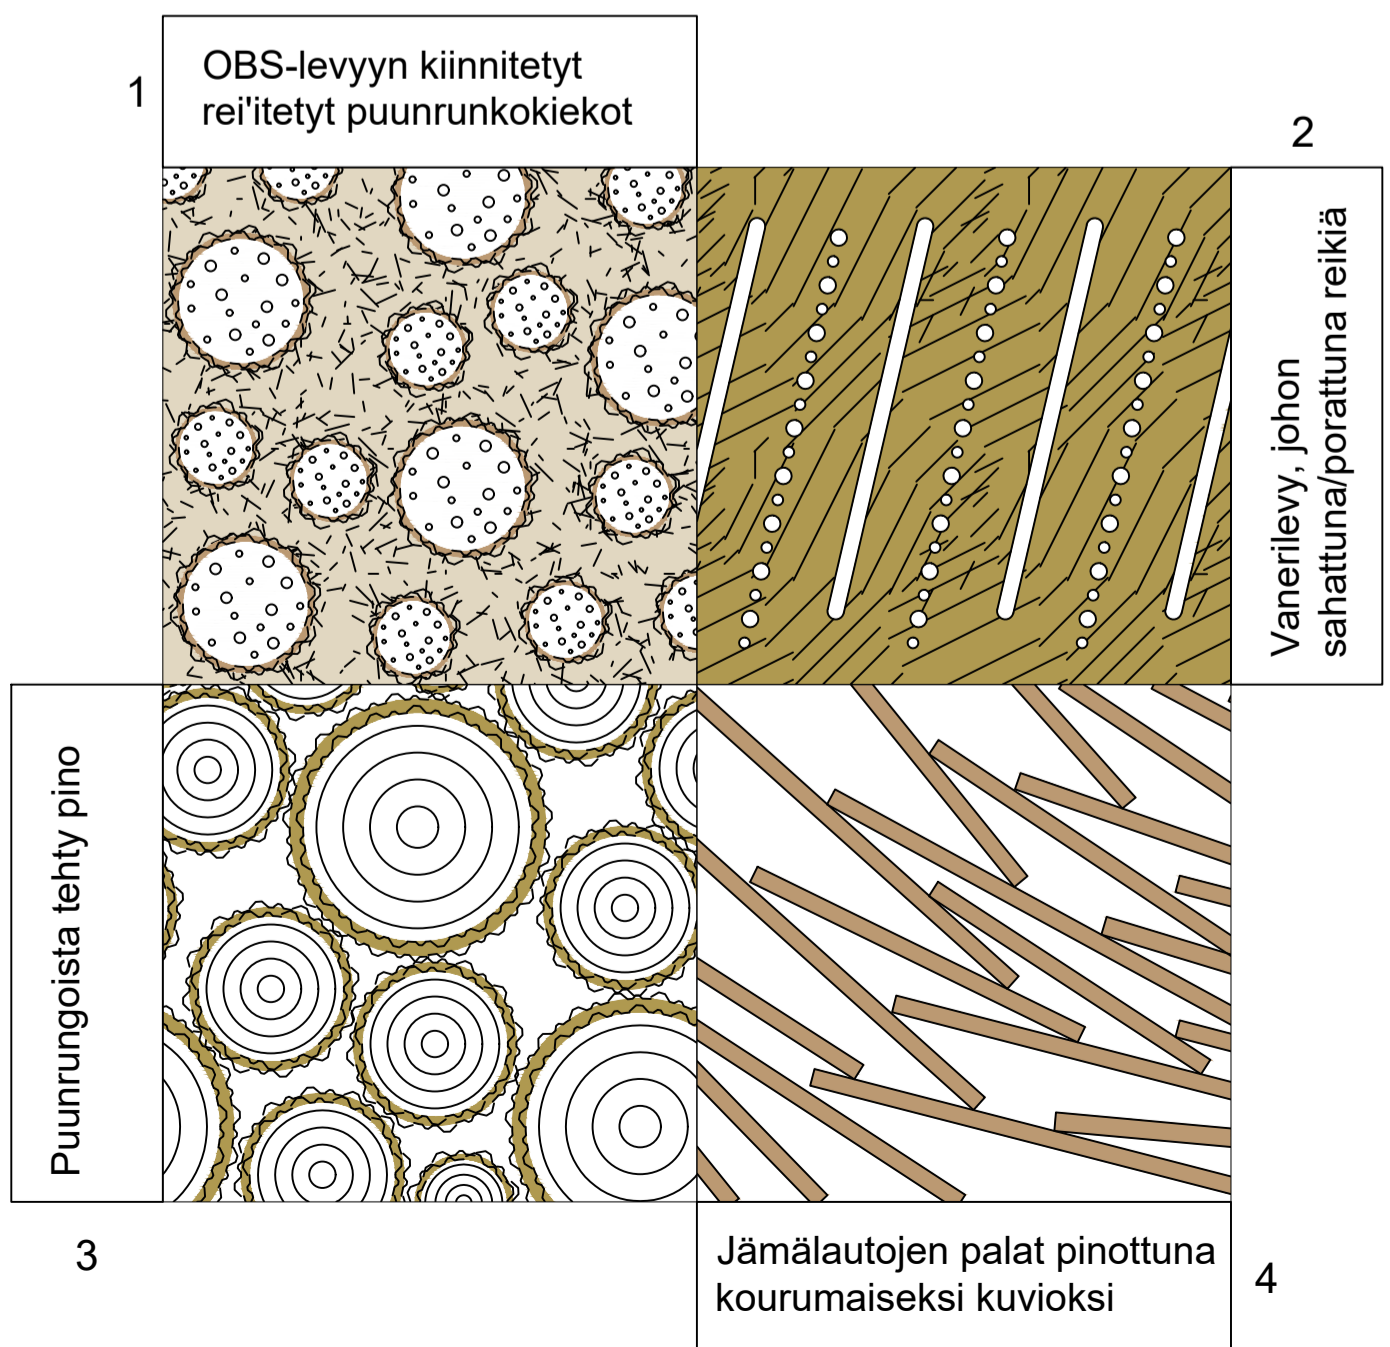

HOITOSUUNNITELMA

Istutusalueiden annetaan kehittyä luonnonmukaiseksi heinä- ja luonnonperenna-alueeksi. Joukosta poistetaan ainoastaan vieraslajit sekä vahvasti leviävät ja voimakasvuiset rikkakasvit kuten esim. hierakat, pujot, suurimmat voikukat sekä mahdollisesti kehittyvät vesakko/puuntaimet.

Päivänkakkara, ruusu ruoho ja rantatädyke saavat levitä ja kylväytyä heinien sekaan. Heinät leikataan alas keväällä, jos alaseleikkuulle tulee tarve.

Lamoherukan annetaan levitä istutusten lomaan ja hyönteishotellien väliin. Asfaltille kurkottavat versot poistetaan.


Istutettujen puiden kuntoa seurataan ja vauriot joko korjataan puidenhoitomenetelmin tai vaihtamalla tilalle uusi puu. Tervaleppien oksakorkeus katupuulokituksen mukainen.

Hyönteishotellien kuntoa seurataan ja mahdolliset vauriot korjataan. Katot pidetään puhtaana rikkakasveista.

Maapuuksi sijoitettuja lahopuita tuodaan tarvittaessa edellisten lahonneiden maapuiden tilalle.

HYÖNTEISHOTELLIKYLÄ KIERRÄTYSMATERIAALEISTA 1:50

- Puupölläri, rei'itetty vaneri, OBS-levy, lautapätkät
- runko kestopuu
- katolle lecasoran #8-20mm ja tiilimurskeen sekoite 50 mm kerros, patolevyvuoraus alla

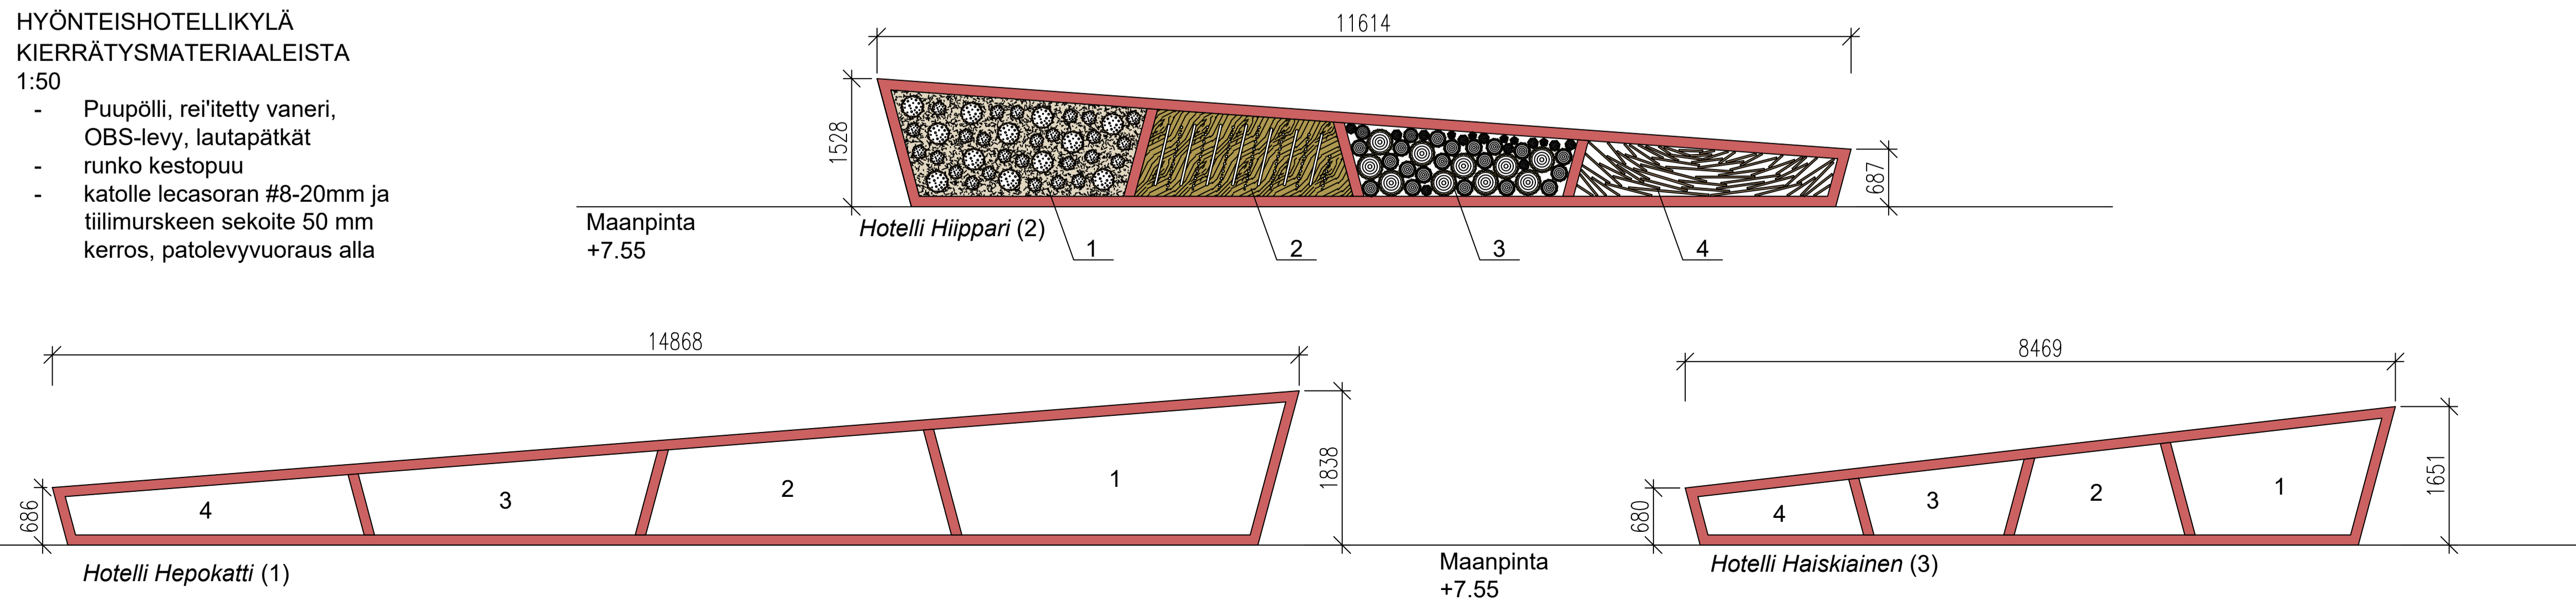

HYVÄKSYTTY

päivänä _____ kuuta _____
vuonna _____

Porin kaupunki
TEKNINEN LAUTAKUNTA

LIITTYÄ SUUNNITELMAAN 13169

NRO	MUUTOSPVM	P	S	T	SELITYS

		TYÖMAAN TYÖNJOHTO ON VELVOLLINEN HANKKIMAAN TIEDOT KAAPELIEN JA JOHTIMIEN SIJAINNISTA	
PIIR		PORIN KAUPUNKI	
SUUN	21.11.2022	TEKNINEN TOIMIALA	
TARK	19.12.2022	INFRAYKSIKKO / INFRAJOHTAMINEN	
TARK	19.12.2022	ETELÄVÄYLÄN	
		PYSÄKÖINTIALUE	
HTV		VIHERSUUNNITELMA	
VAHV		MITTAKAAVA	
	N2000	1:200, 1:50	PIIR NRO IN/IJ 13210