
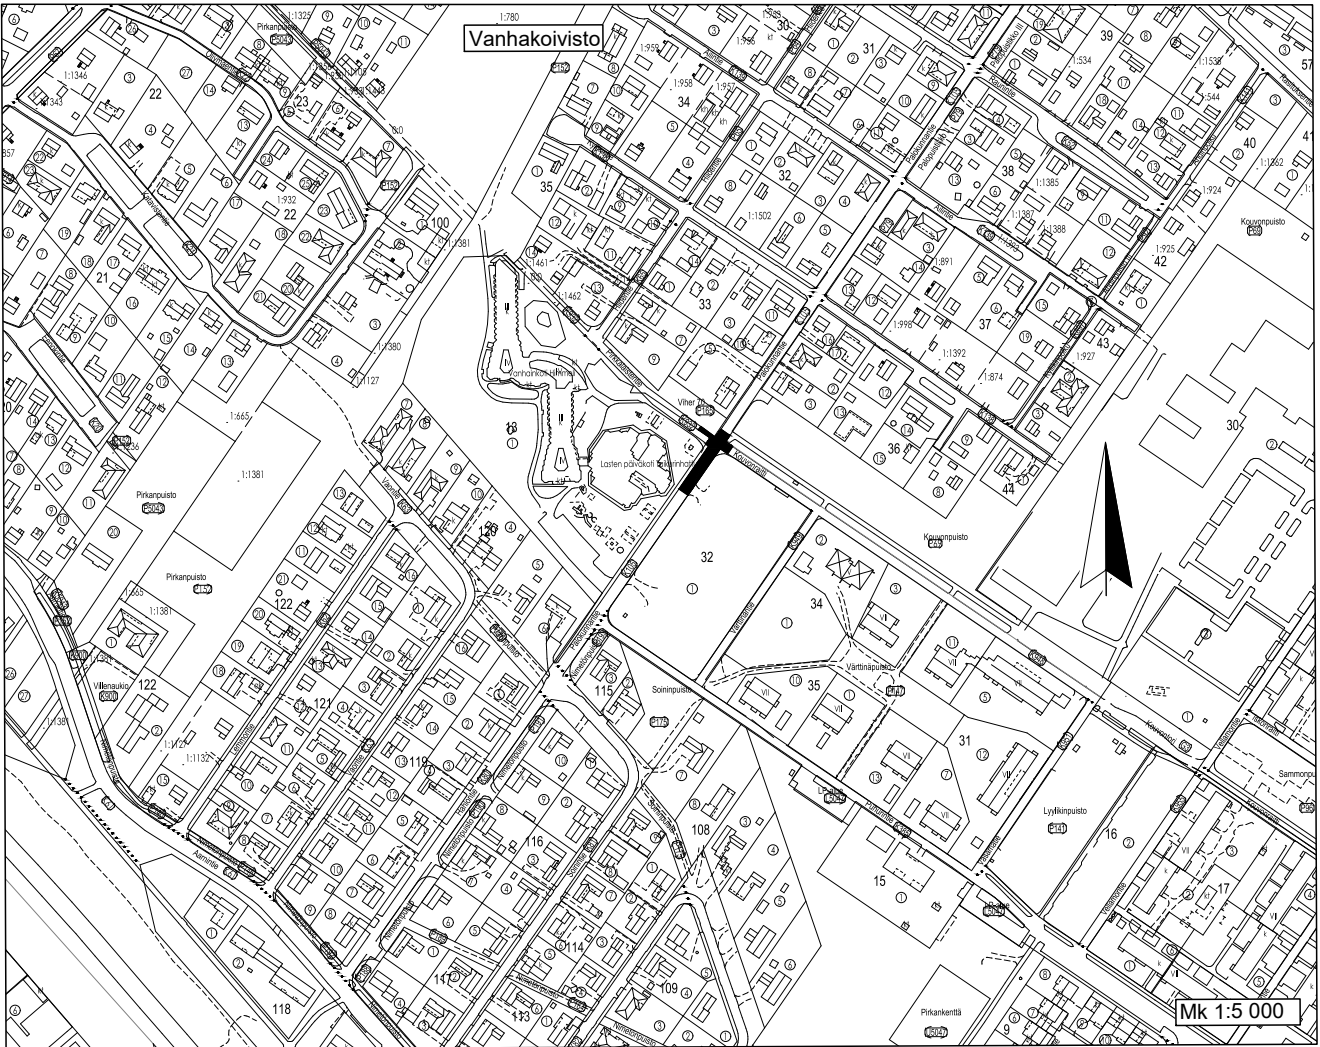


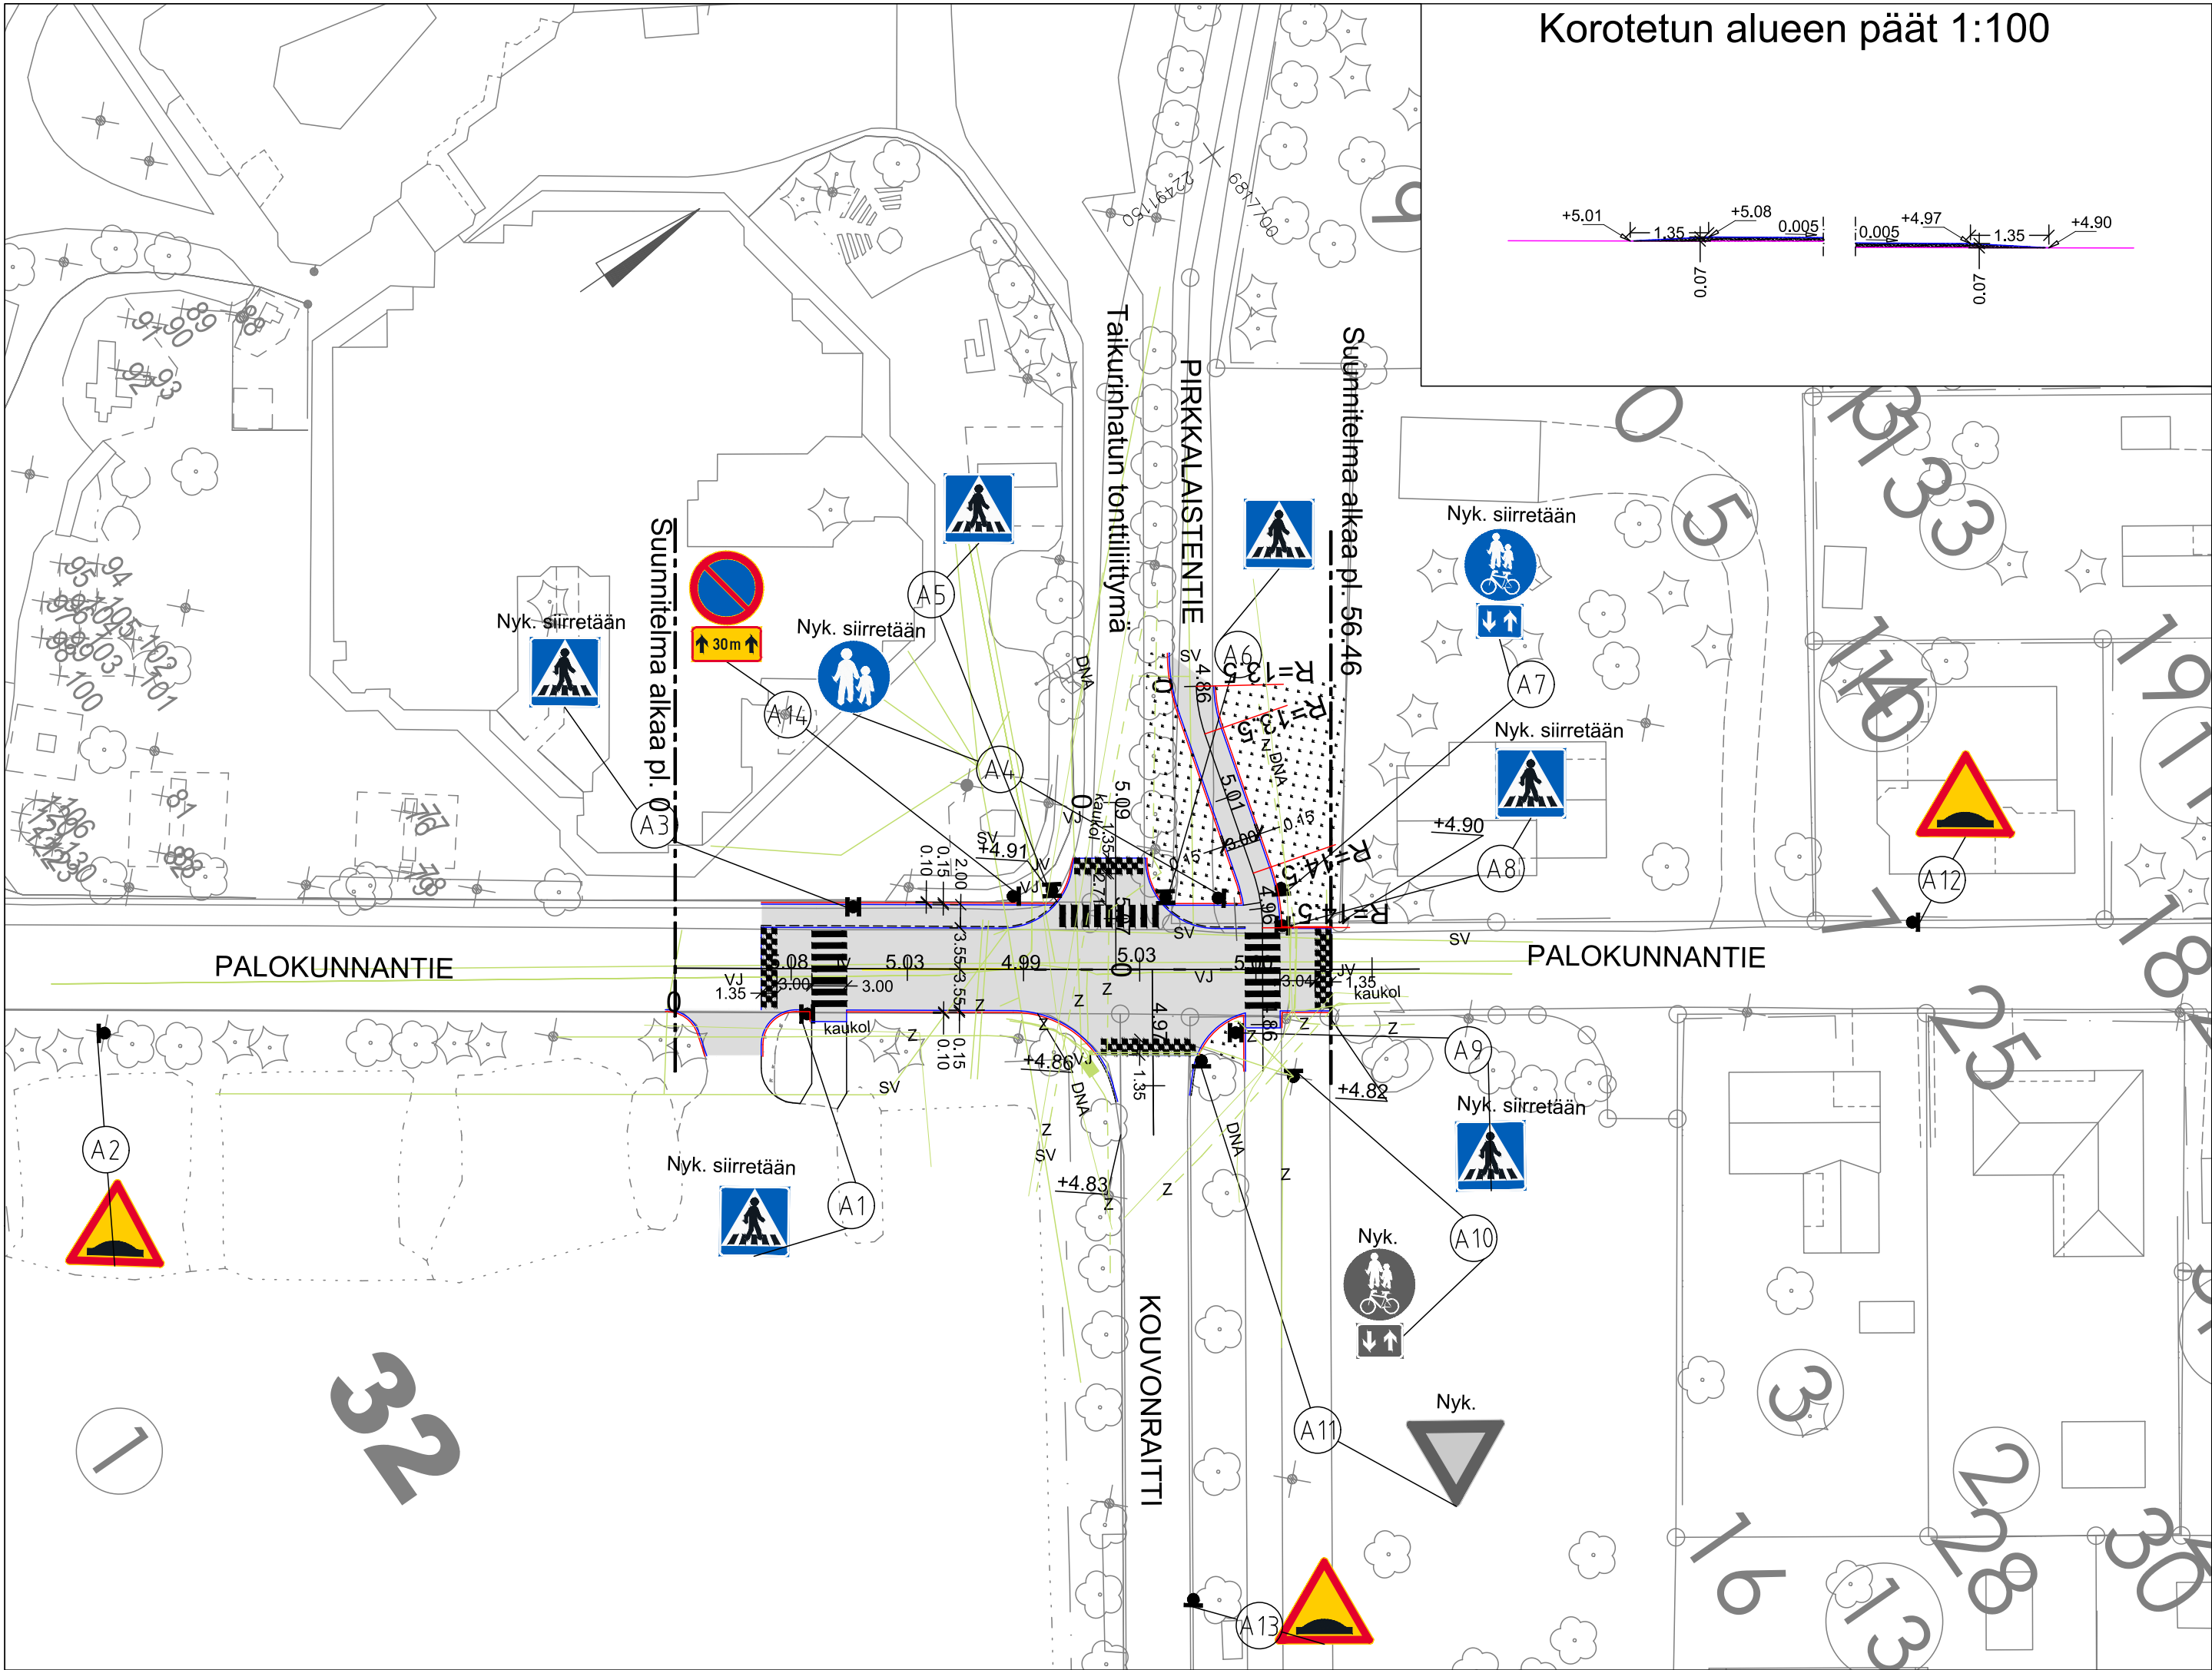

KUIVATUSKARTTA IN/IJ 13 264
PITUUS-JA TYYPIPOIKKILEIKKAUKSET IN/IJ 13 265, IN/IJ 13 266
JA IN/IJ 13267
TASAUSPIIRUSTUS IN/IJ 13268
PAALUTUSMITAT R-asemalla

			TYÖMAAN TYÖNJOHTO ON VELVOLLINEN HANKKIMAAN TIEDOT KAAPELIEN JA JOHTIMIEN SIJAINNISTA	
			PORIN KAUPUNKI	
			TEKNINEN TOIMIALA	
			INFRAYKSIKKÖ / INFRAJOHTAMINEN	
			PALOKUNNANTIE KOROTETTU RISTEYSLALUE	
			VÄLILLÄ PK TAIKURINHATTU - PIRKKALAISTENTIE KLV	
			ASEMAPIIRUSTUS PLV 0-56.46	
			KasLissu	
			MITTAKAAVA	
			1:500, 1:100, 1:5 000	
			PIIR N:O	
			IN / IJ 13 263	