


KUIVATUS

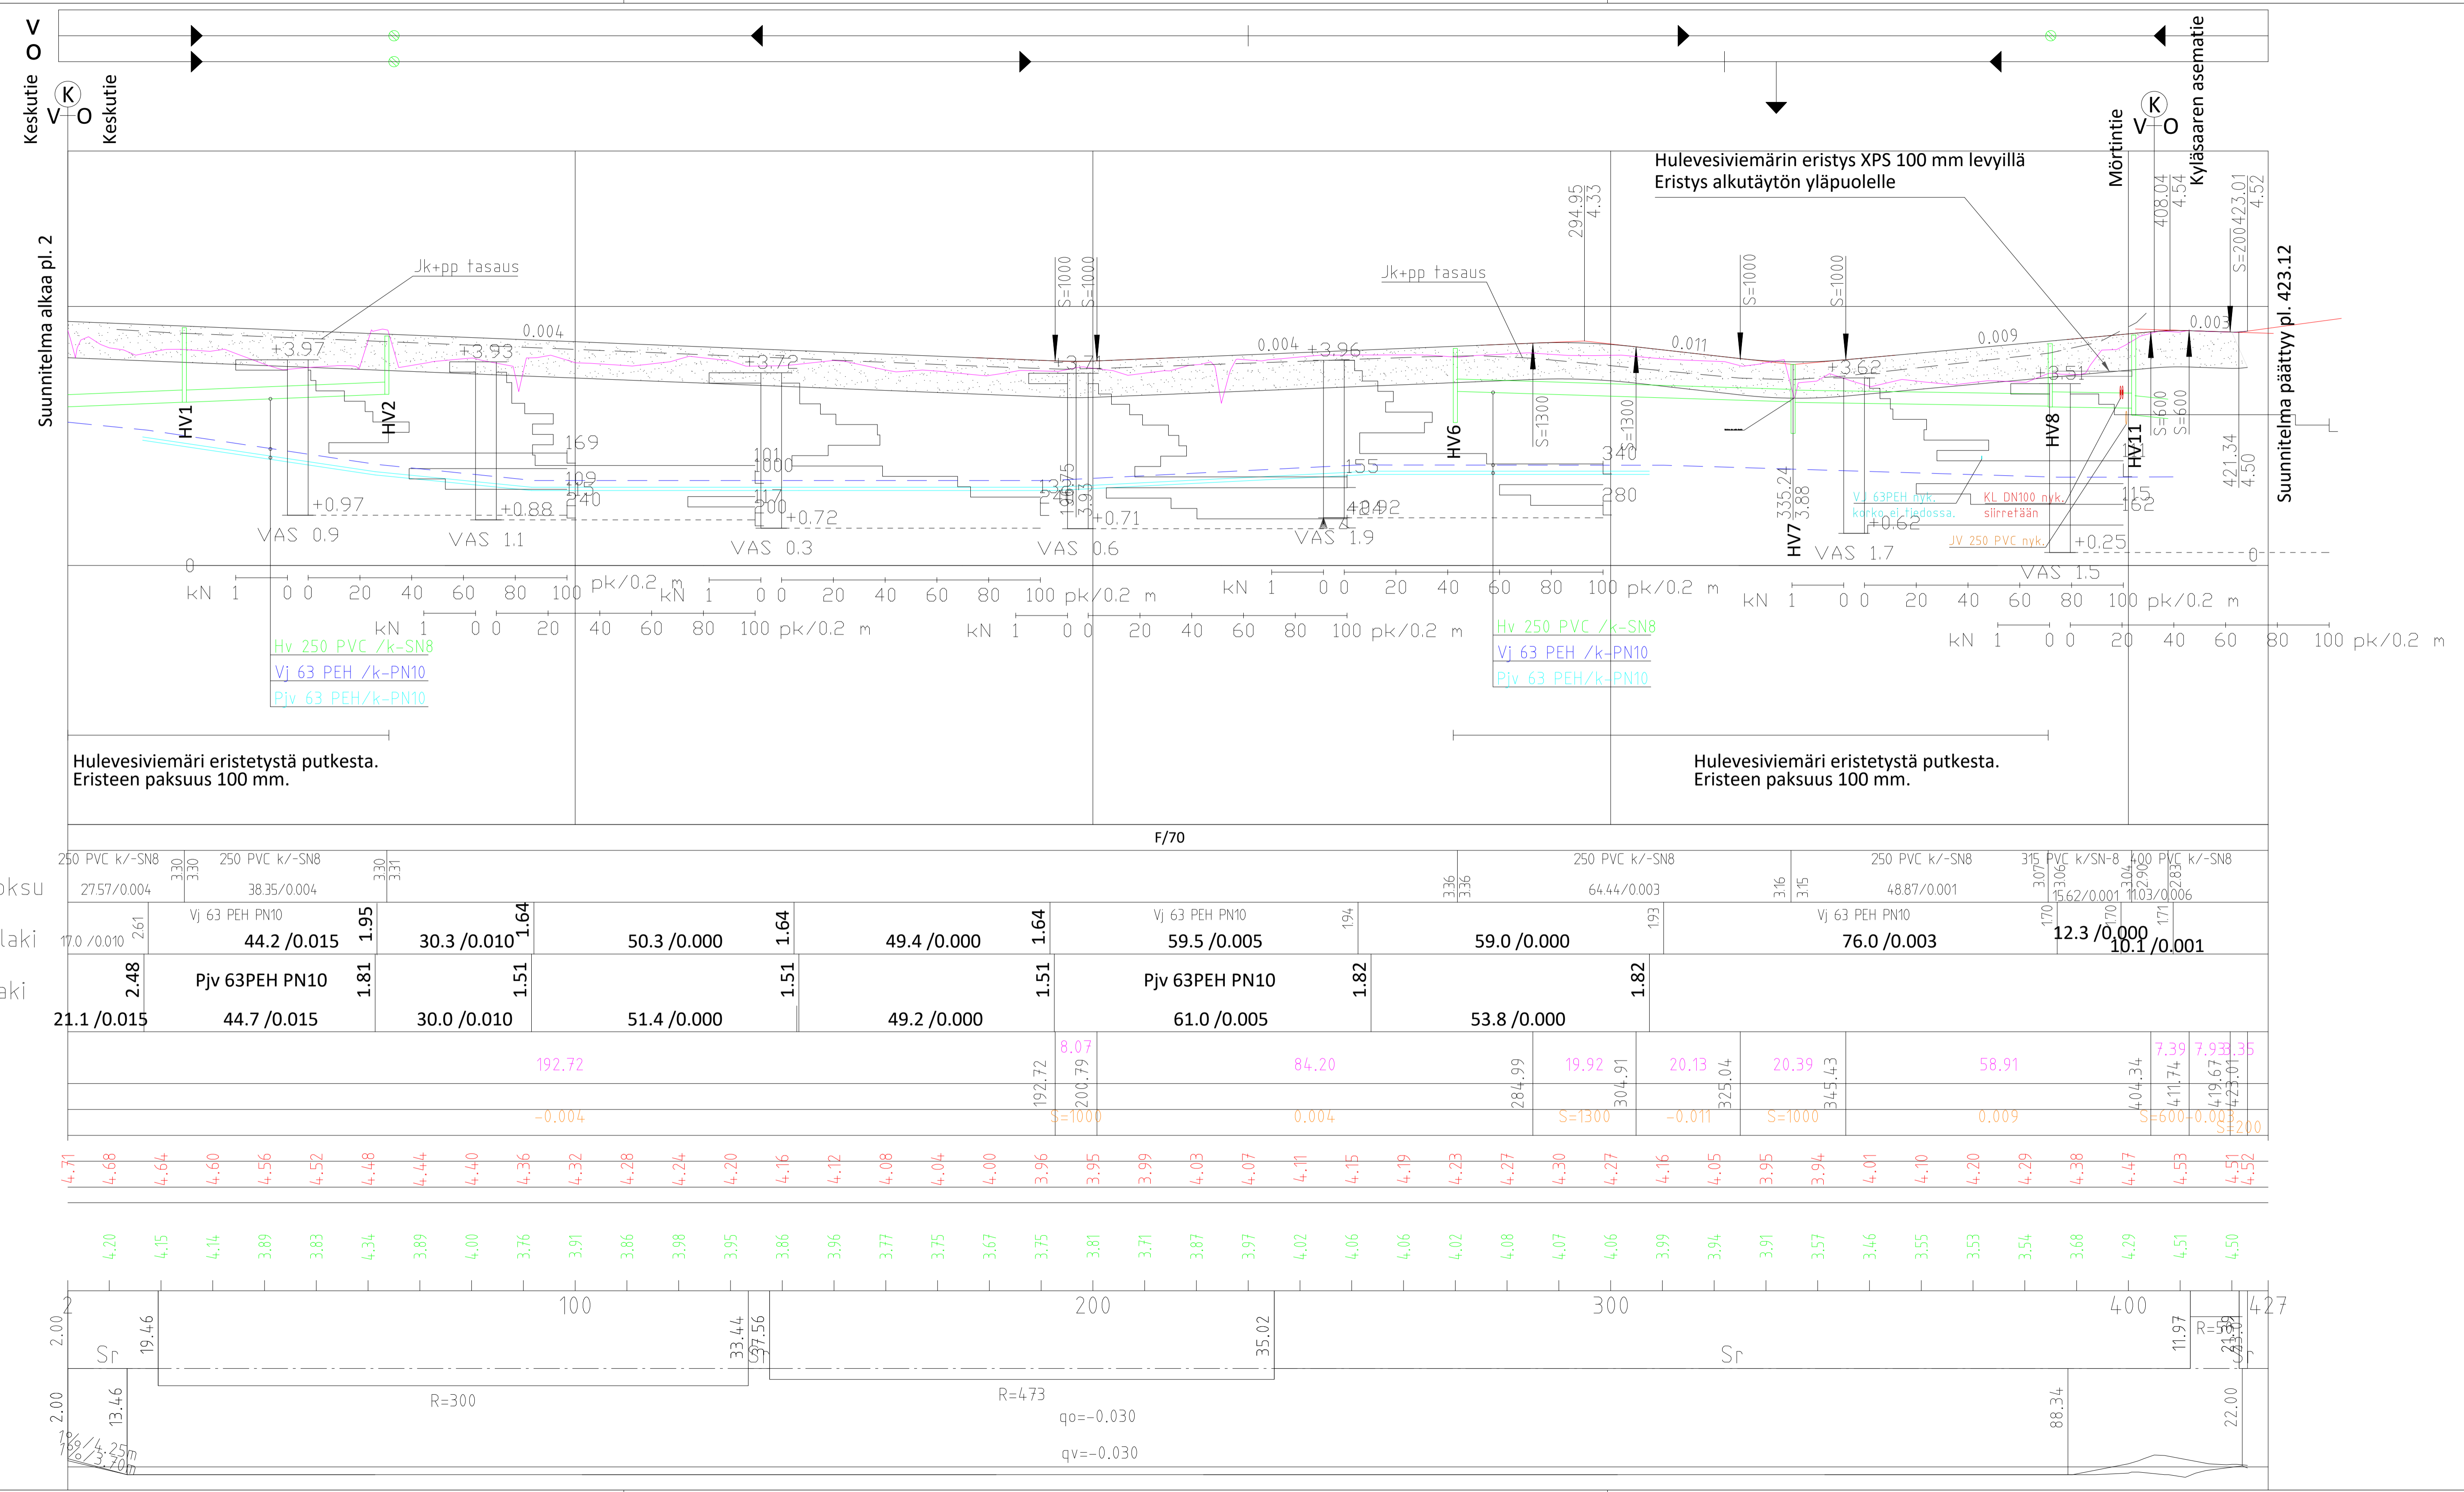

Päällysrakenne
Sadevesi putken laatu
Kaivoväli, kaltevuus, vesijuoksu
Vesijohto putken laatu
kaltevuus, pituus, putken laki
Painejätevesi, putken laatu
kaltevuus, pituus, putken laki

Matka
Kaltevuus / pyörityssäde
Tasausviivan korkeus
Maanpinnan korkeus
Kaarevuus
Sivukaltevuus

HYVÄKSYTTY
... päivänä ... kuuta
vuonna ...
Porin kaupunki
TEKNINEN LAUTAKUNTA

ASEMAPIIRUSTUS IN/IJ 13324-1
KUIVATUSKARTTA IN/IJ 13324-2

VESI-, VIEMÄRI- JA HULEVESILINJAT OTETTU
PORIN VEDEN SUUNNITELMASTA 3.7.2023

Koordinaattijärjestelmä ETRS-GK22	Korkeusjärjestelmä N2000	PIIRUSTUKSEN SISÄLTÖ		MITTAKAAVA
KOHTEEN NIMI JA OSOITE		KOKEMÄENSAARENTIEN KATUSUUNNITTELU PORI		1:1000/1:100
SUUNN. M. Rahikkala		TIEDOSTO		
TARK. A. Viitanen		Kokemaensaarentie2		
HYV. A. Soisalo		SUUNNALA	PIIR-N:O	MUUTOS
Sweco Finland Oy Ilmailutori 4, 00240 Helsinki		22.12.2023	KTT	IN/IJ 13324-3