


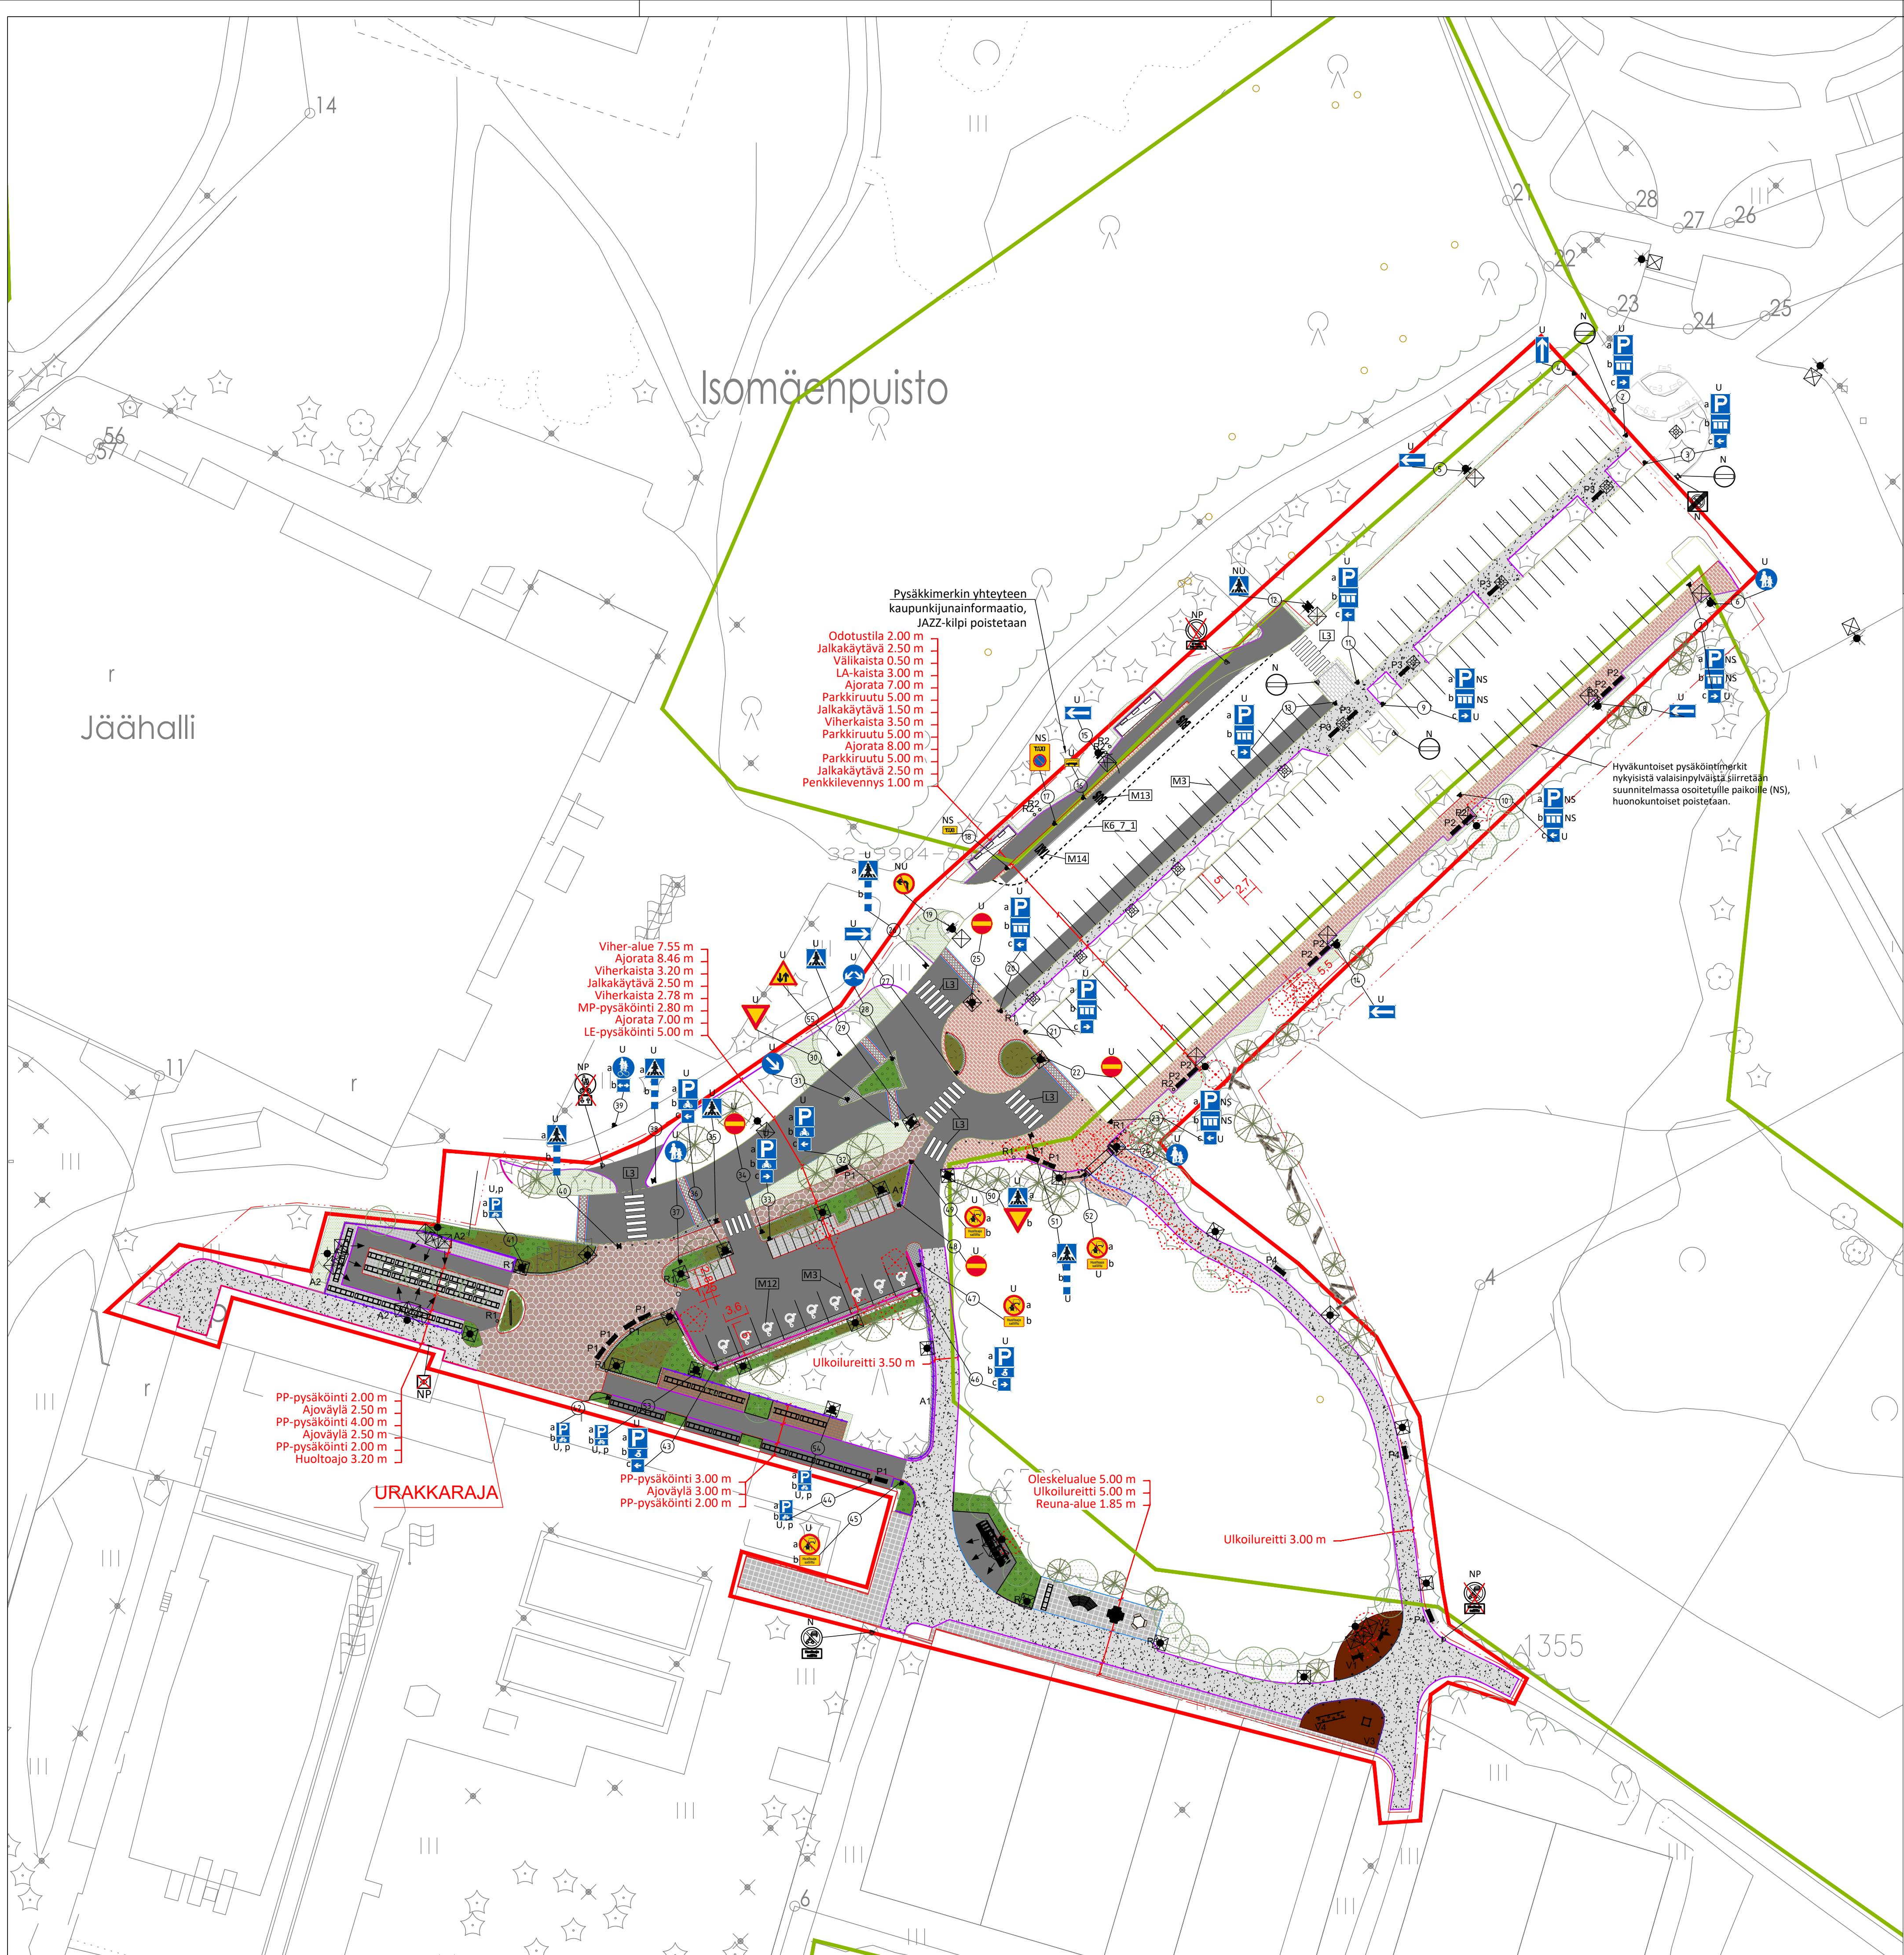

MERKINTÖJEN SELOSTUS, LIIKENTEENOHJAUS

N	Nykyinen liikennemerkki
NU	Nykyinen liikennemerkki uusitaan
NS	Nykyinen liikennemerkki siirretään osoitettuun sijaintiin
NP	Nykyinen liikennemerkki poistetaan
U	Uusi liikennemerkki
p	Pienikokoinen liikennemerkki

Tiimerkinnät		Viiva / väli / leveys (m)
K6_7_1	Reunaviivan jatke	1,0 / 1,0 / 0,1
L3	Suojatie	≥ 2,5 / 0,5 / 0,5
M3	Pysäköintialue	- / - / 0,1
M12	Invalidin ajoneuvo	1,8 x 2,0 m
M13	"BUS"-merkintä	1,6 x 1,6 m
M14	"TAXI"-merkintä	1,6 x 1,7 m

Pysäkkimerkin yhteyteen kaupunkijunainformaatio, JAZZ-kilpi poistetaan

Odotustila 2.00 m
Jalkakäytävä 2.50 m
Välikaista 0.50 m
LA-kaista 3.00 m
Ajoina 7.00 m
Parkkiruutu 5.00 m
Jalkakäytävä 1.50 m
Viherkaista 3.50 m
Parkkiruutu 5.00 m
Ajoina 8.00 m
Parkkiruutu 5.00 m
Jalkakäytävä 2.50 m
Penkkileveys 1.00 m

Viher-alue 7.55 m
Ajoina 8.46 m
Viherkaista 3.20 m
Jalkakäytävä 2.50 m
Viherkaista 2.78 m
MP-pysäköinti 2.80 m
Ajoina 7.00 m
LE-pysäköinti 5.00 m

PP-pysäköinti 2.00 m
Ajoina 2.50 m
PP-pysäköinti 4.00 m
Ajoina 2.50 m
PP-pysäköinti 2.00 m
Huoltoajo 3.20 m

PP-pysäköinti 3.00 m
Ajoina 3.00 m
PP-pysäköinti 2.00 m

Oleskelualue 5.00 m
Ulkoilureitti 5.00 m
Reuna-alue 1.85 m

Ulkoilureitti 3.00 m

Hyväksytyt pysäköintimerkit nykyisistä valaisinpölyistä siirretään suunnitelmassa osoitetuille paikoille (NS), huonokuntoiset poistetaan.

Liittävät piirustukset:
INUJ 13 451-1
INUJ 13 451-2
INUJ 13 451-4
INUJ 13 451-5
INUJ 13 451-6
INUJ 13 451-7
INUJ 13 451-8
INUJ 13 451-9
INUJ 13 451-10
INUJ 13 451-16
INUJ 13 451-17
INUJ 13 451-N

HYVÄKSYTTY

_____ päivänä _____ kuuta

_____ vuonna _____

Porin kaupunki

TEKNINEN LAUTAKUNTA

Tässä suunnitelmassa on käytetty ETRS-GK22/N2000 taso- ja korkeuskoordinaatistoa

Kunta / kysyjä	Kortteli / tila	Tontti / Rn:o	Viranomaisen merkintöjä	
Rakennuskohteen nimi			Piirustustyyppi	
Pori			Rakennussuunnitelma	
Pori			Piirustuksen sisältö	Mittakaava
Maa- ja metsätalouden alue			Asemapiirustus	1:500
Maa- ja metsätalouden alue			Liikenteenohjaus	
Suunnittelija		Työno	Rakennus	Tiedosto
Ramboll Finland Oy		Kansikatu 5 B	RAK 1510086987	
33100 Tampere		puh. 020 755 611	Piirustuksen	Muutos
www.ramboll.fi			IN/IJ 13 451-3	
Suunnittelija		Hyväksyjä	Pvm	
Suvi Tammilehto		SuTa Maria Rautajoki	22.5.2025	