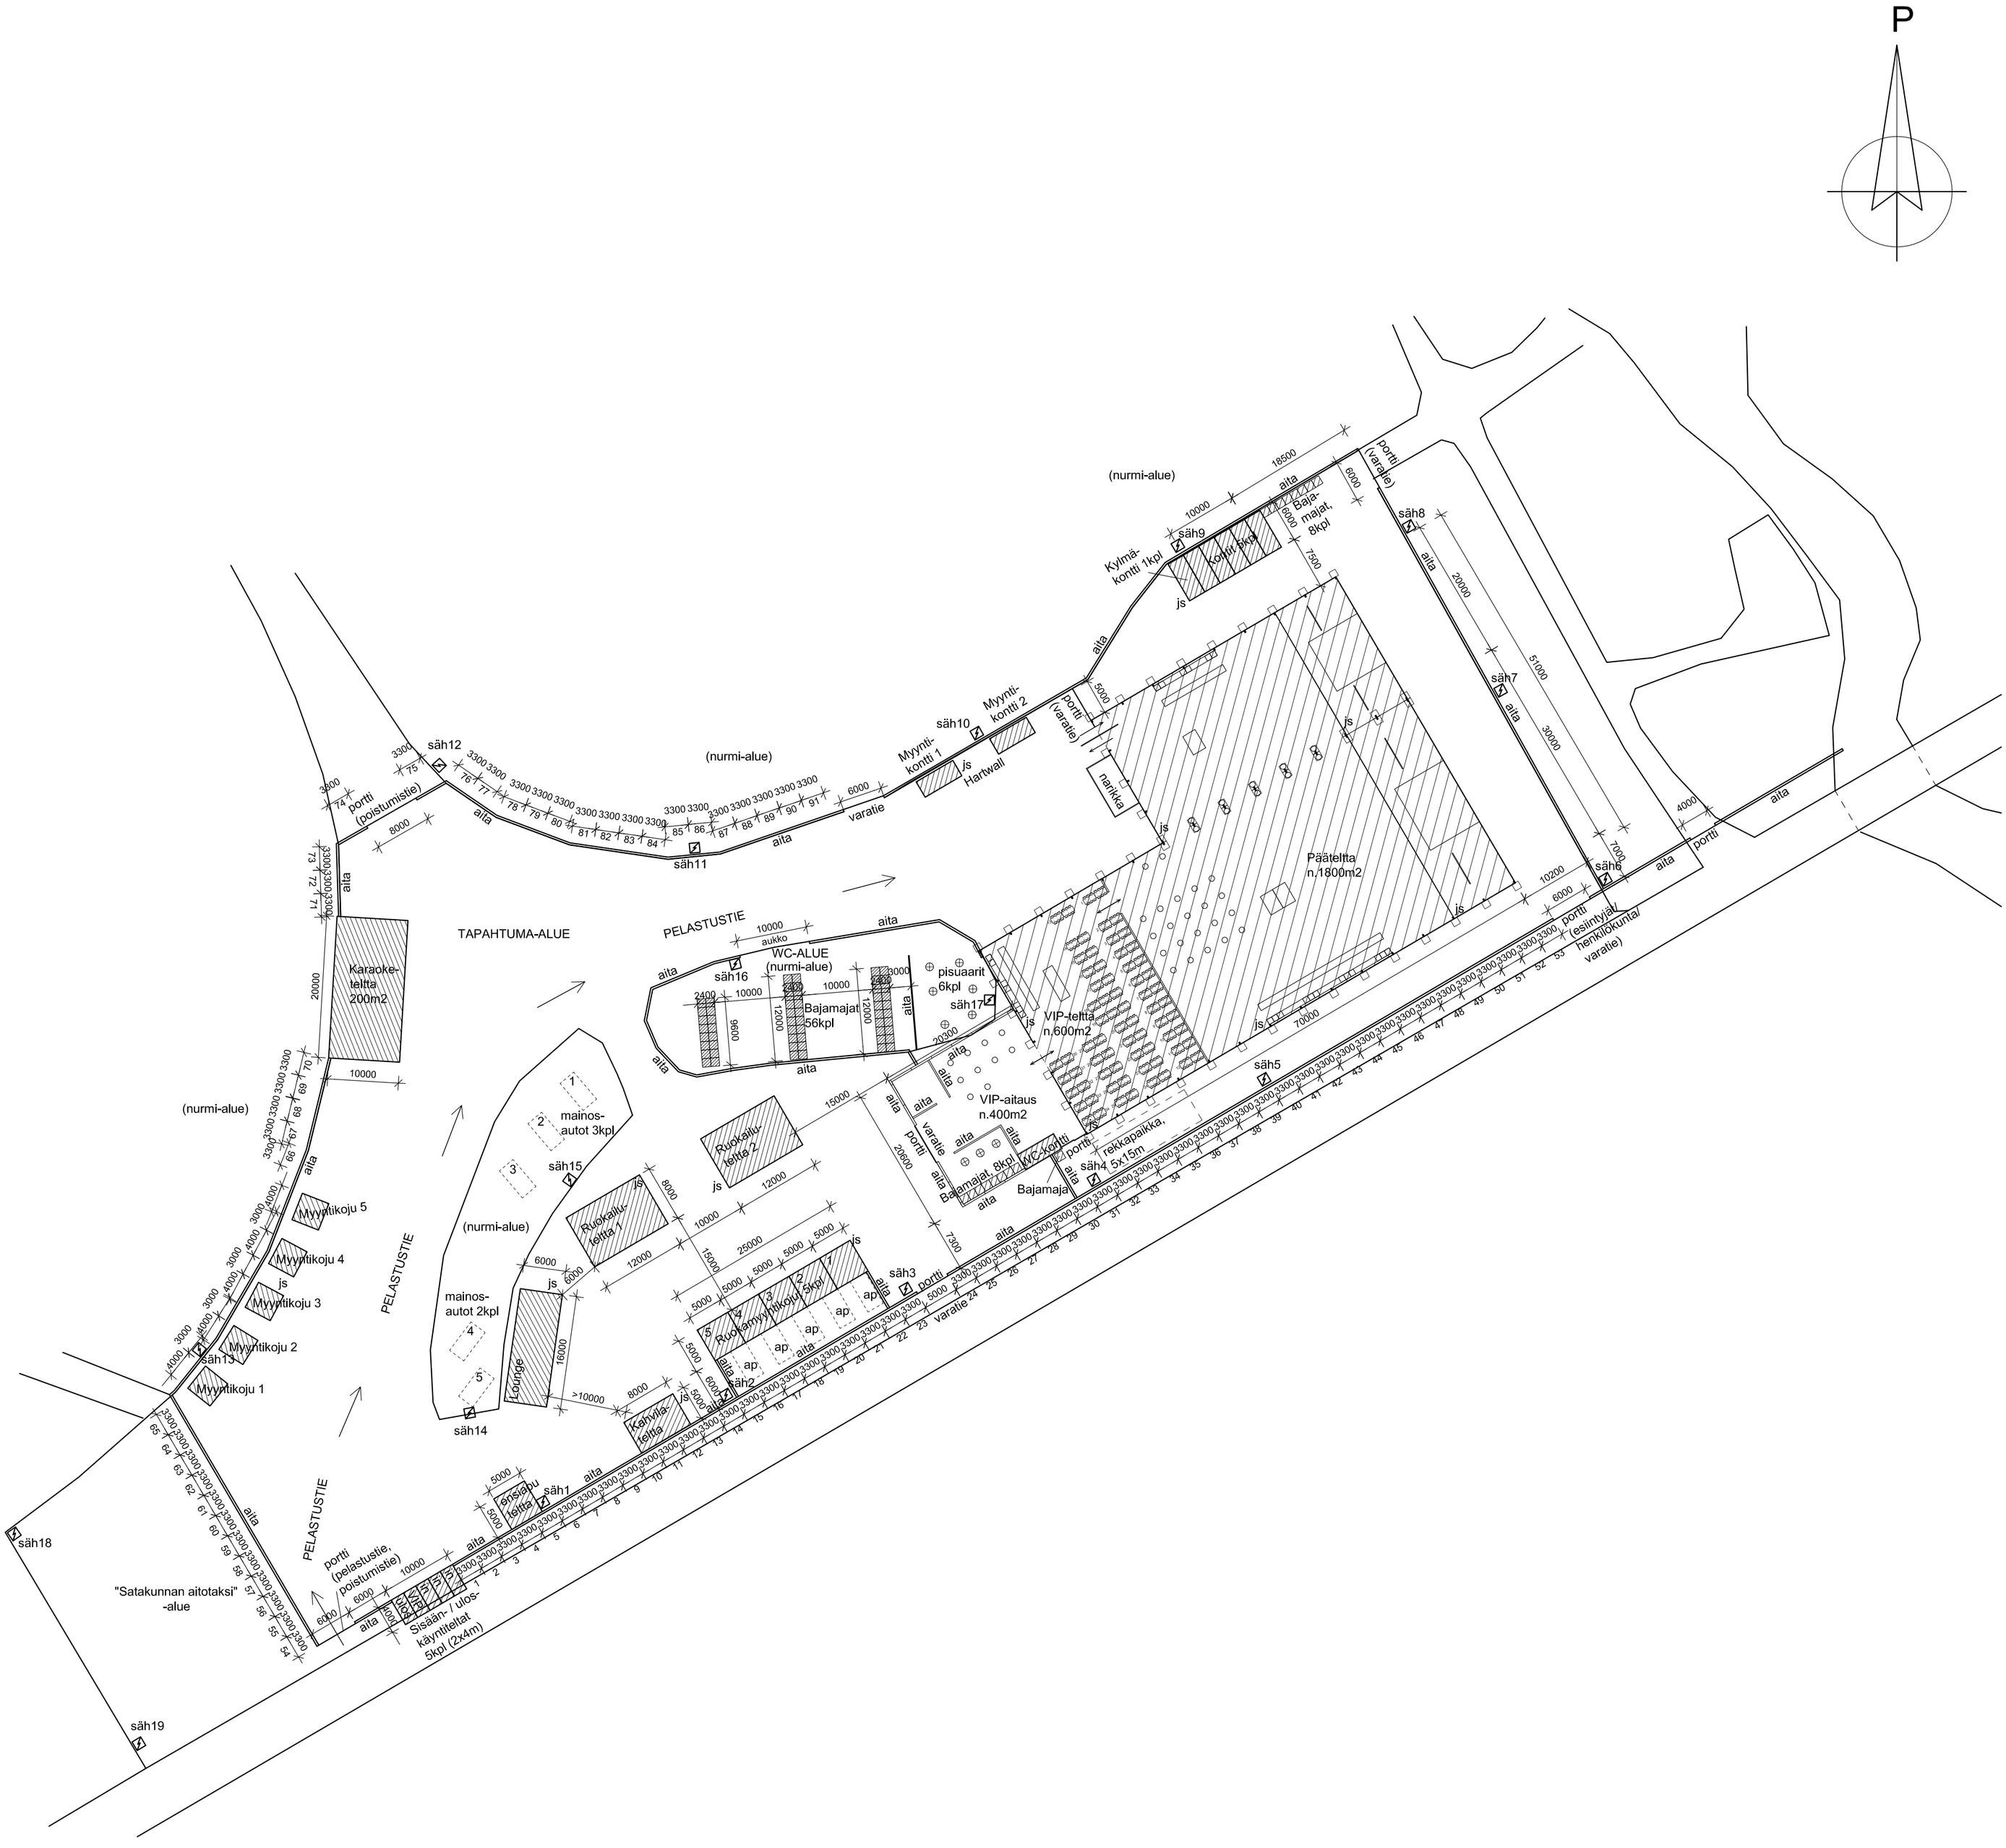
P
(nurmi-alue)
TAPAHTUMA-ALUE
PELASTUSTIE
WC-ALUE
(nurmi-alue)
Karaoke-
teltta
200m2
Myyntikoju 5
Myyntikoju 4
Myyntikoju 3
Myyntikoju 2
Myyntikoju 1
mainos-
autot 3kpl
mainos-
autot 2kpl
Lounge
Ruokailu-
teltta 1
Ruokailu-
teltta 2
Ruokamyyntikoju 5kpl
Kahvila-
teltta
ensiapu
teltta
Sisään- / ulos-
käyntiteltat
5kpl (2x4m)
portti
(pelastustie,
poistumistie)
"Satakunnan aitotaksi"
-alue
Myynti-
kontti 1
Myynti-
kontti 2
Hartwall
Kylmä-
kontti 1kpl
Kontit 5kpl
Baja-
majat,
8kpl
Päätelttа
n.1800m2
VIP-teltta
n.600m2
VIP-aitaus
n.400m2
Bajamajat 8kpl
Bajamajat
WC-kontti
rekkapaikka,
5x15m
Bajamajat
56kpl
pisuaarit
6kpl
portti
(esiintyjät/
henkilökunta/
varatie)
portti
(varatie)
portti
(poistumistie)
portti
(varatie)
aita
varatie
aukko
nariKka
säh1
säh2
säh3
säh4
säh5
säh6
säh7
säh8
säh9
säh10
säh11
säh12
säh13
säh14
säh15
säh16
säh17
säh18
säh19