


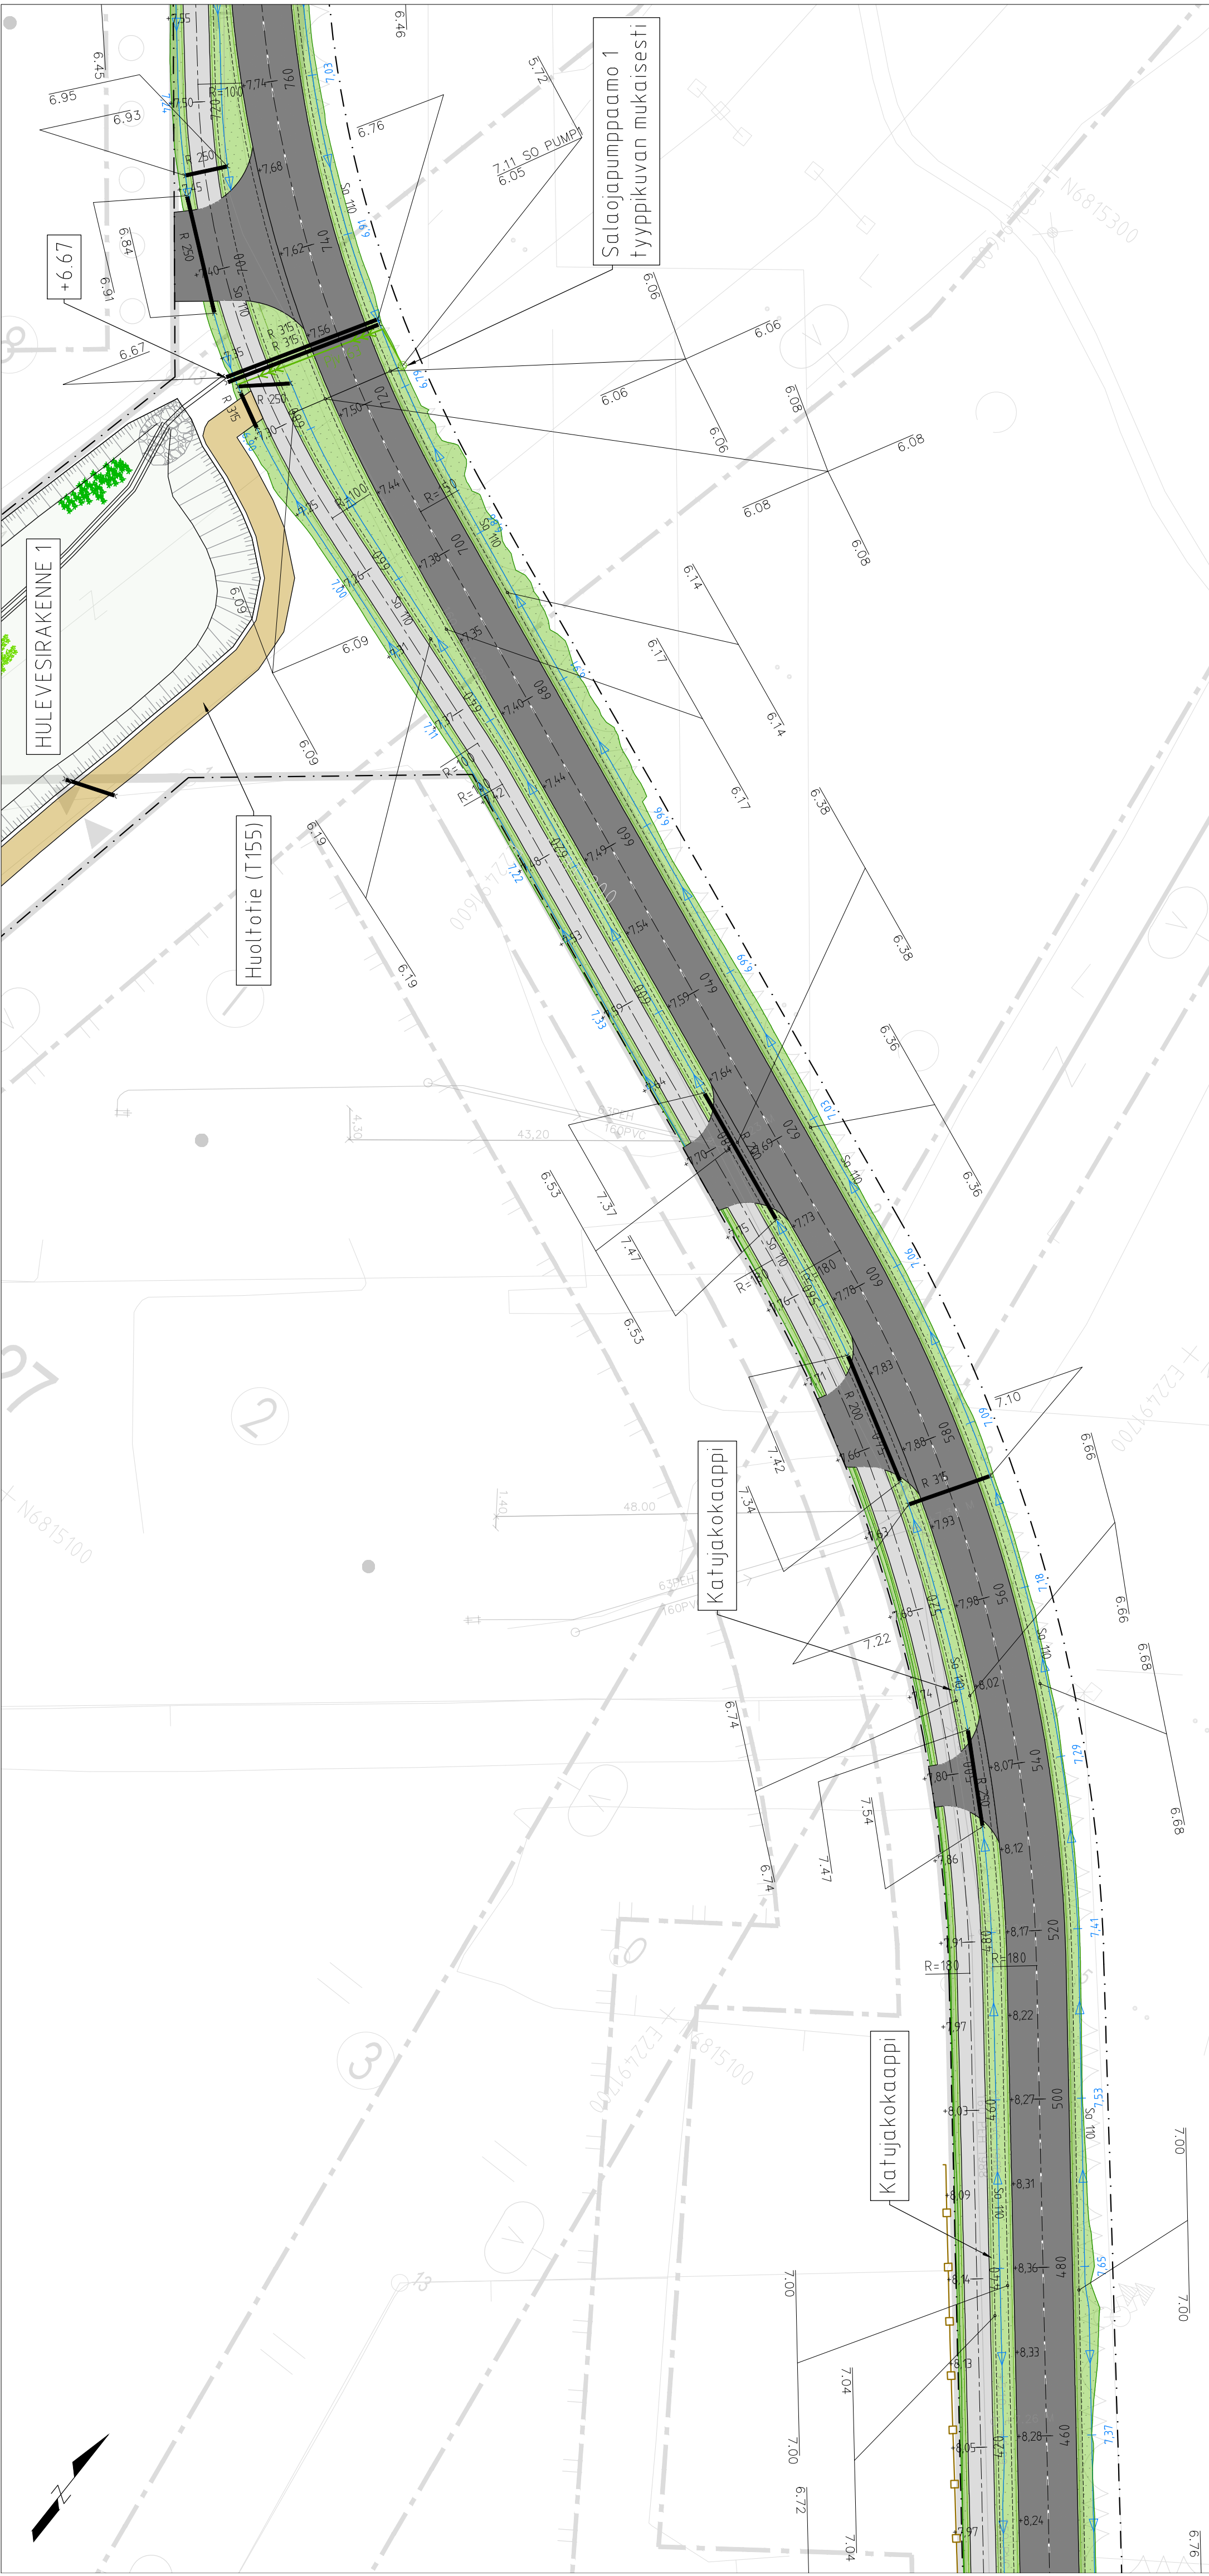

MERKINNÄT	
	Katualueen raja
KORKEUDET JA KUIVATUS	
	Nyk. hulevesi
	Nyk. jätevesi
	Nyk. vesijohto
	Painanne, pohjan korko ja virtaussuunta
	Hulevesikaivo, ritiläkansi
	Suunniteltu hulevesi
	Rumpu
	SO pumppaamo ja paineviemäri
	Salaajaputki ja tarkastuskaivo
PINNOITTEET	
	Ajorata, asfaltti
	Yhdistetty pyörä- ja jalkakäytävä, asfaltti
VARUSTEET JA KALUSTEET	
	Nyk. aita
ISTUTETTAVA KASVILLISUUS	
	Nurmi (erotuskaista, ojat, luiskat)

Merkki	Muutos		Pvm	Suunnittelija Hyväksyjä	
Koordinaattijärjestelmä ETRS-GK22 Korkeusjärjestelmä N2000 Mittakaava 1:500					
Kaupunginosa Kartano					
Hanketunnus	Hanke				
30117	Mäkipuistontien rakennussuunnitelma				
Kohde					
Mäkipuistontie					
Suunnitteluvaihe		Asiakirjatyyppi Katu- ja rakennussuunnitelma			
Aihe					
Asiasisältö Asemapiirros					
Maveplan Oy Puljonkatu 14 LH 7 70111 Kuopio puh. 044 556 9186 Maveplan		Perin kaupunki Tekninen toimiala PL 121 28101 Pori			
Suunnittelija Leevi Kettunen		Suunnittelutjo Jari Lehesvuori			
Projektipäällikkö	Sanna Pitkähnen	Pvm	Piir.nro		
Piir.nro (konsultti)	30117/AP2	30.4.2026			