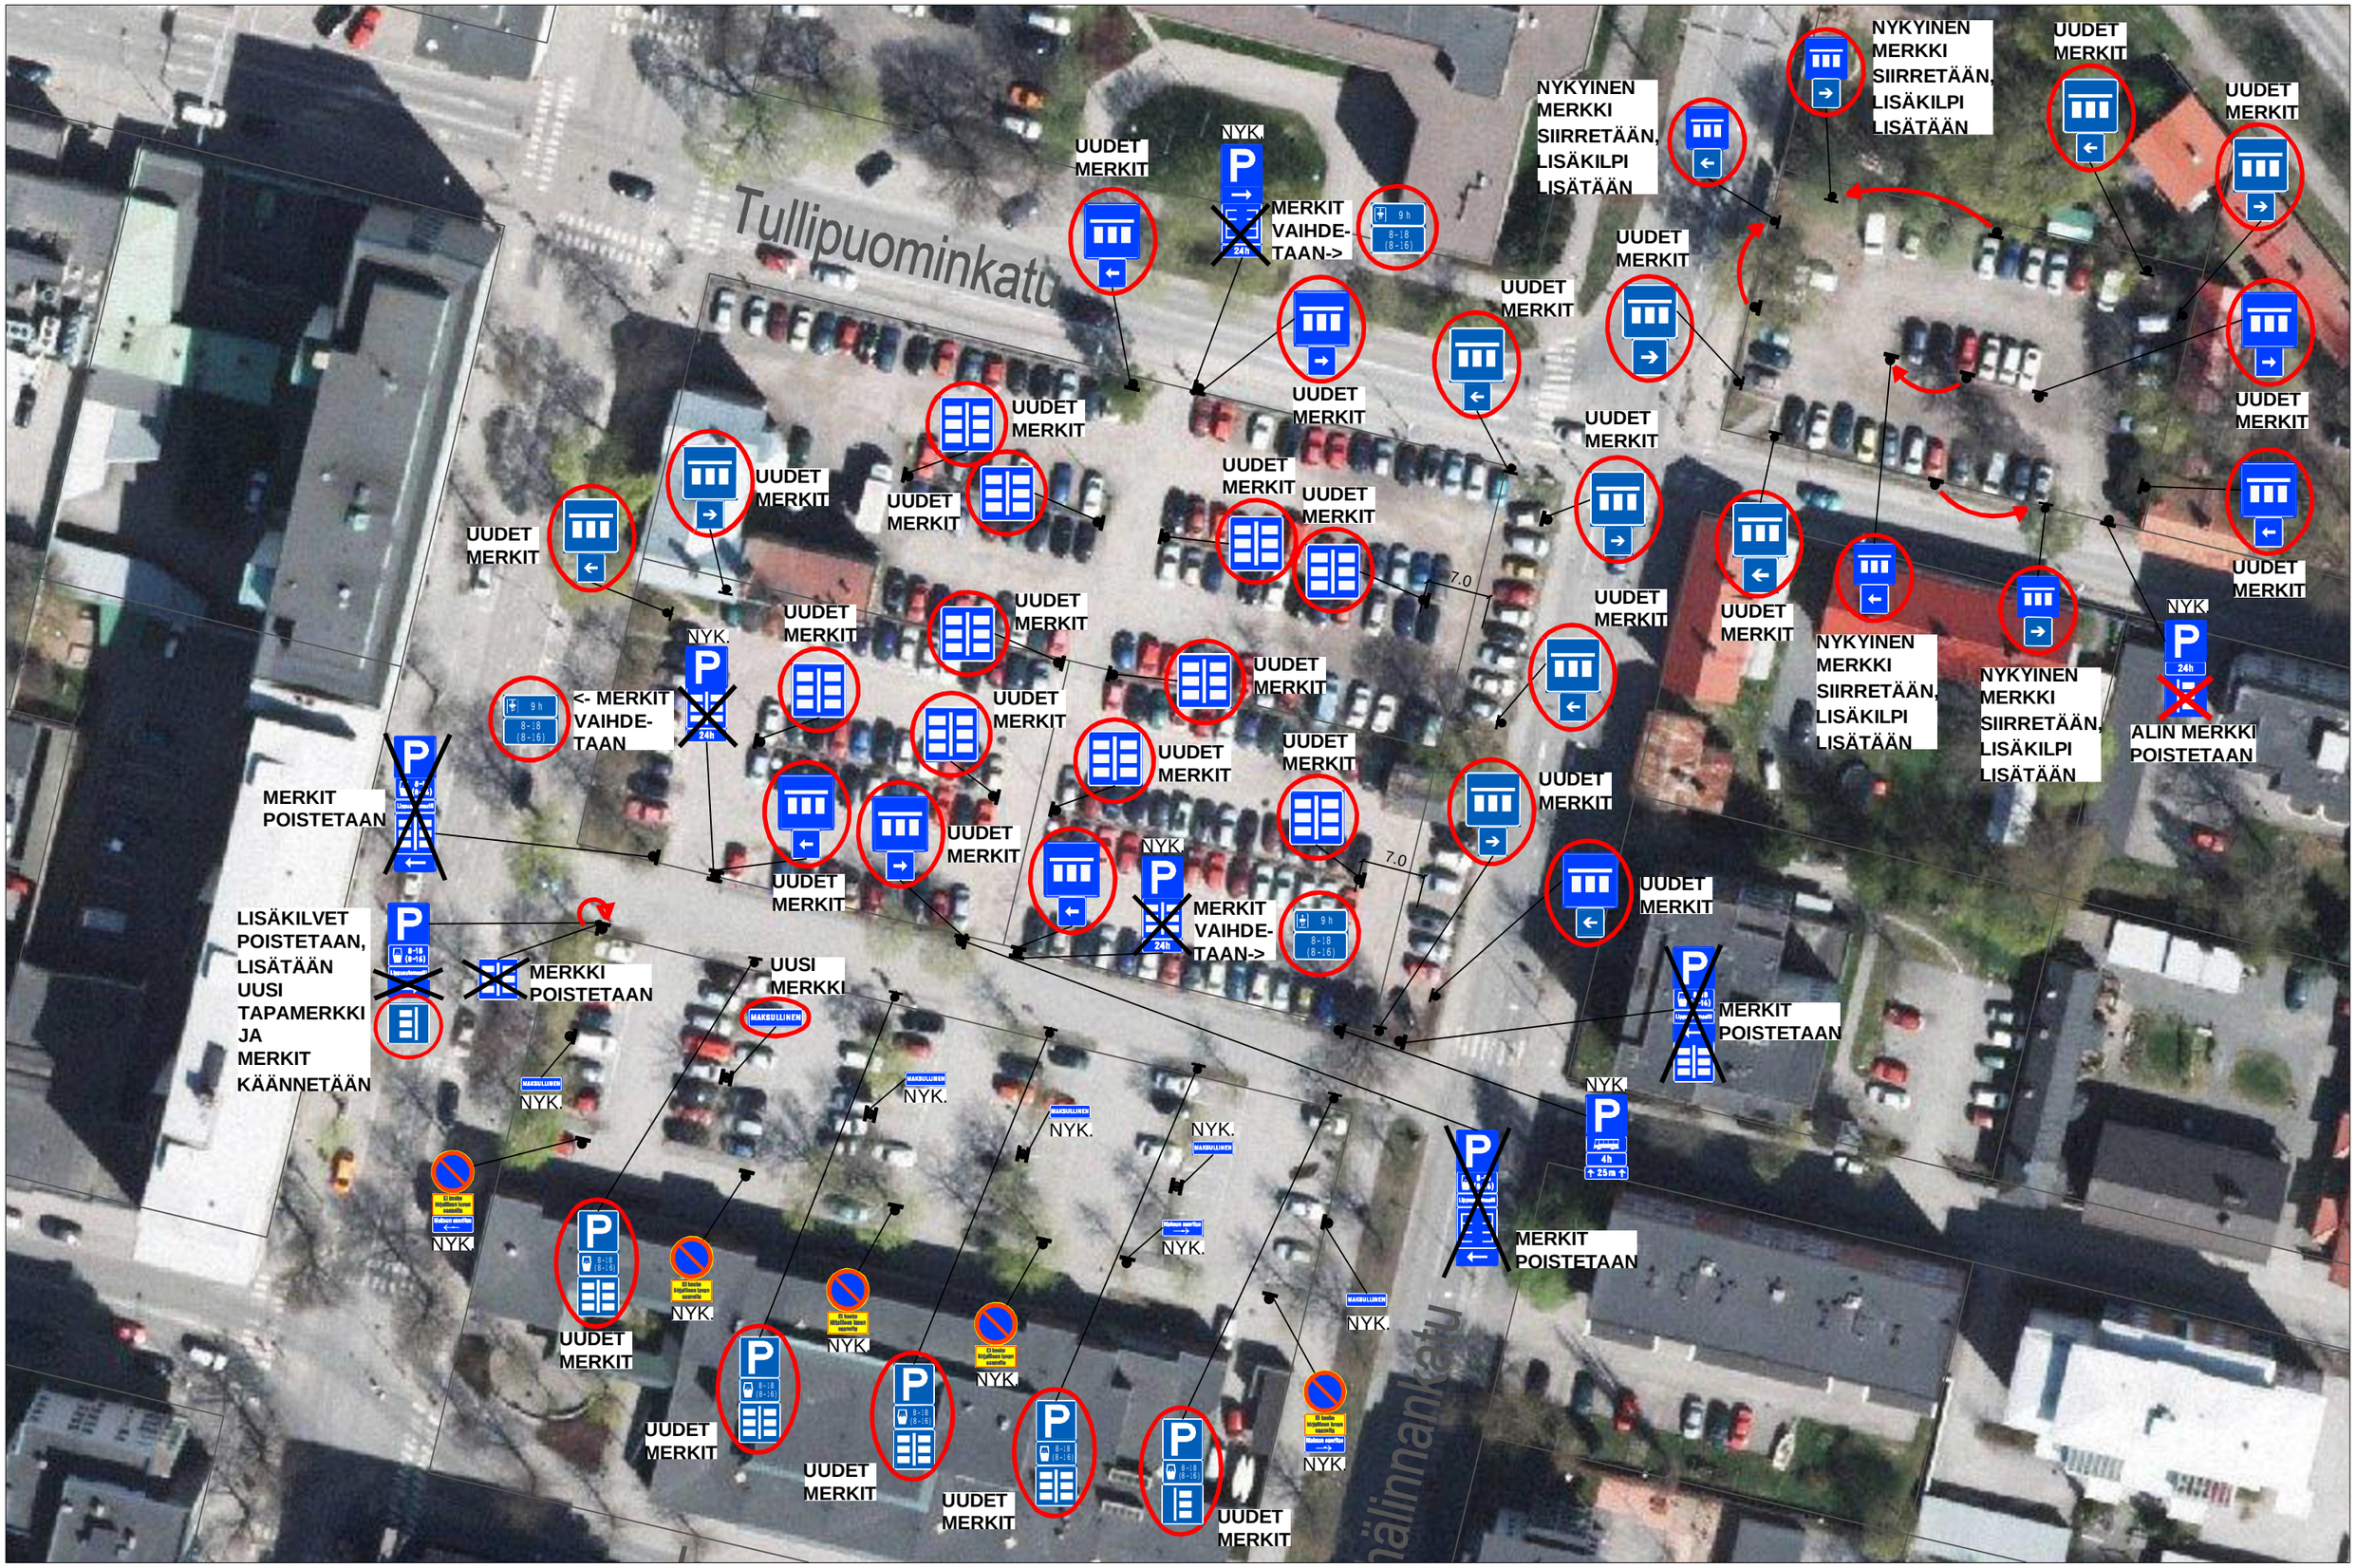NUORISOTALON JA OIKEUSTALON VIEREISEN PYSÄKÖINTIALUEEN LIIKENNEMERKKIMUUTOKSET. PERIAATEKUVA 4.12.2024.