LIITE 9.
Piirustus T202513/4

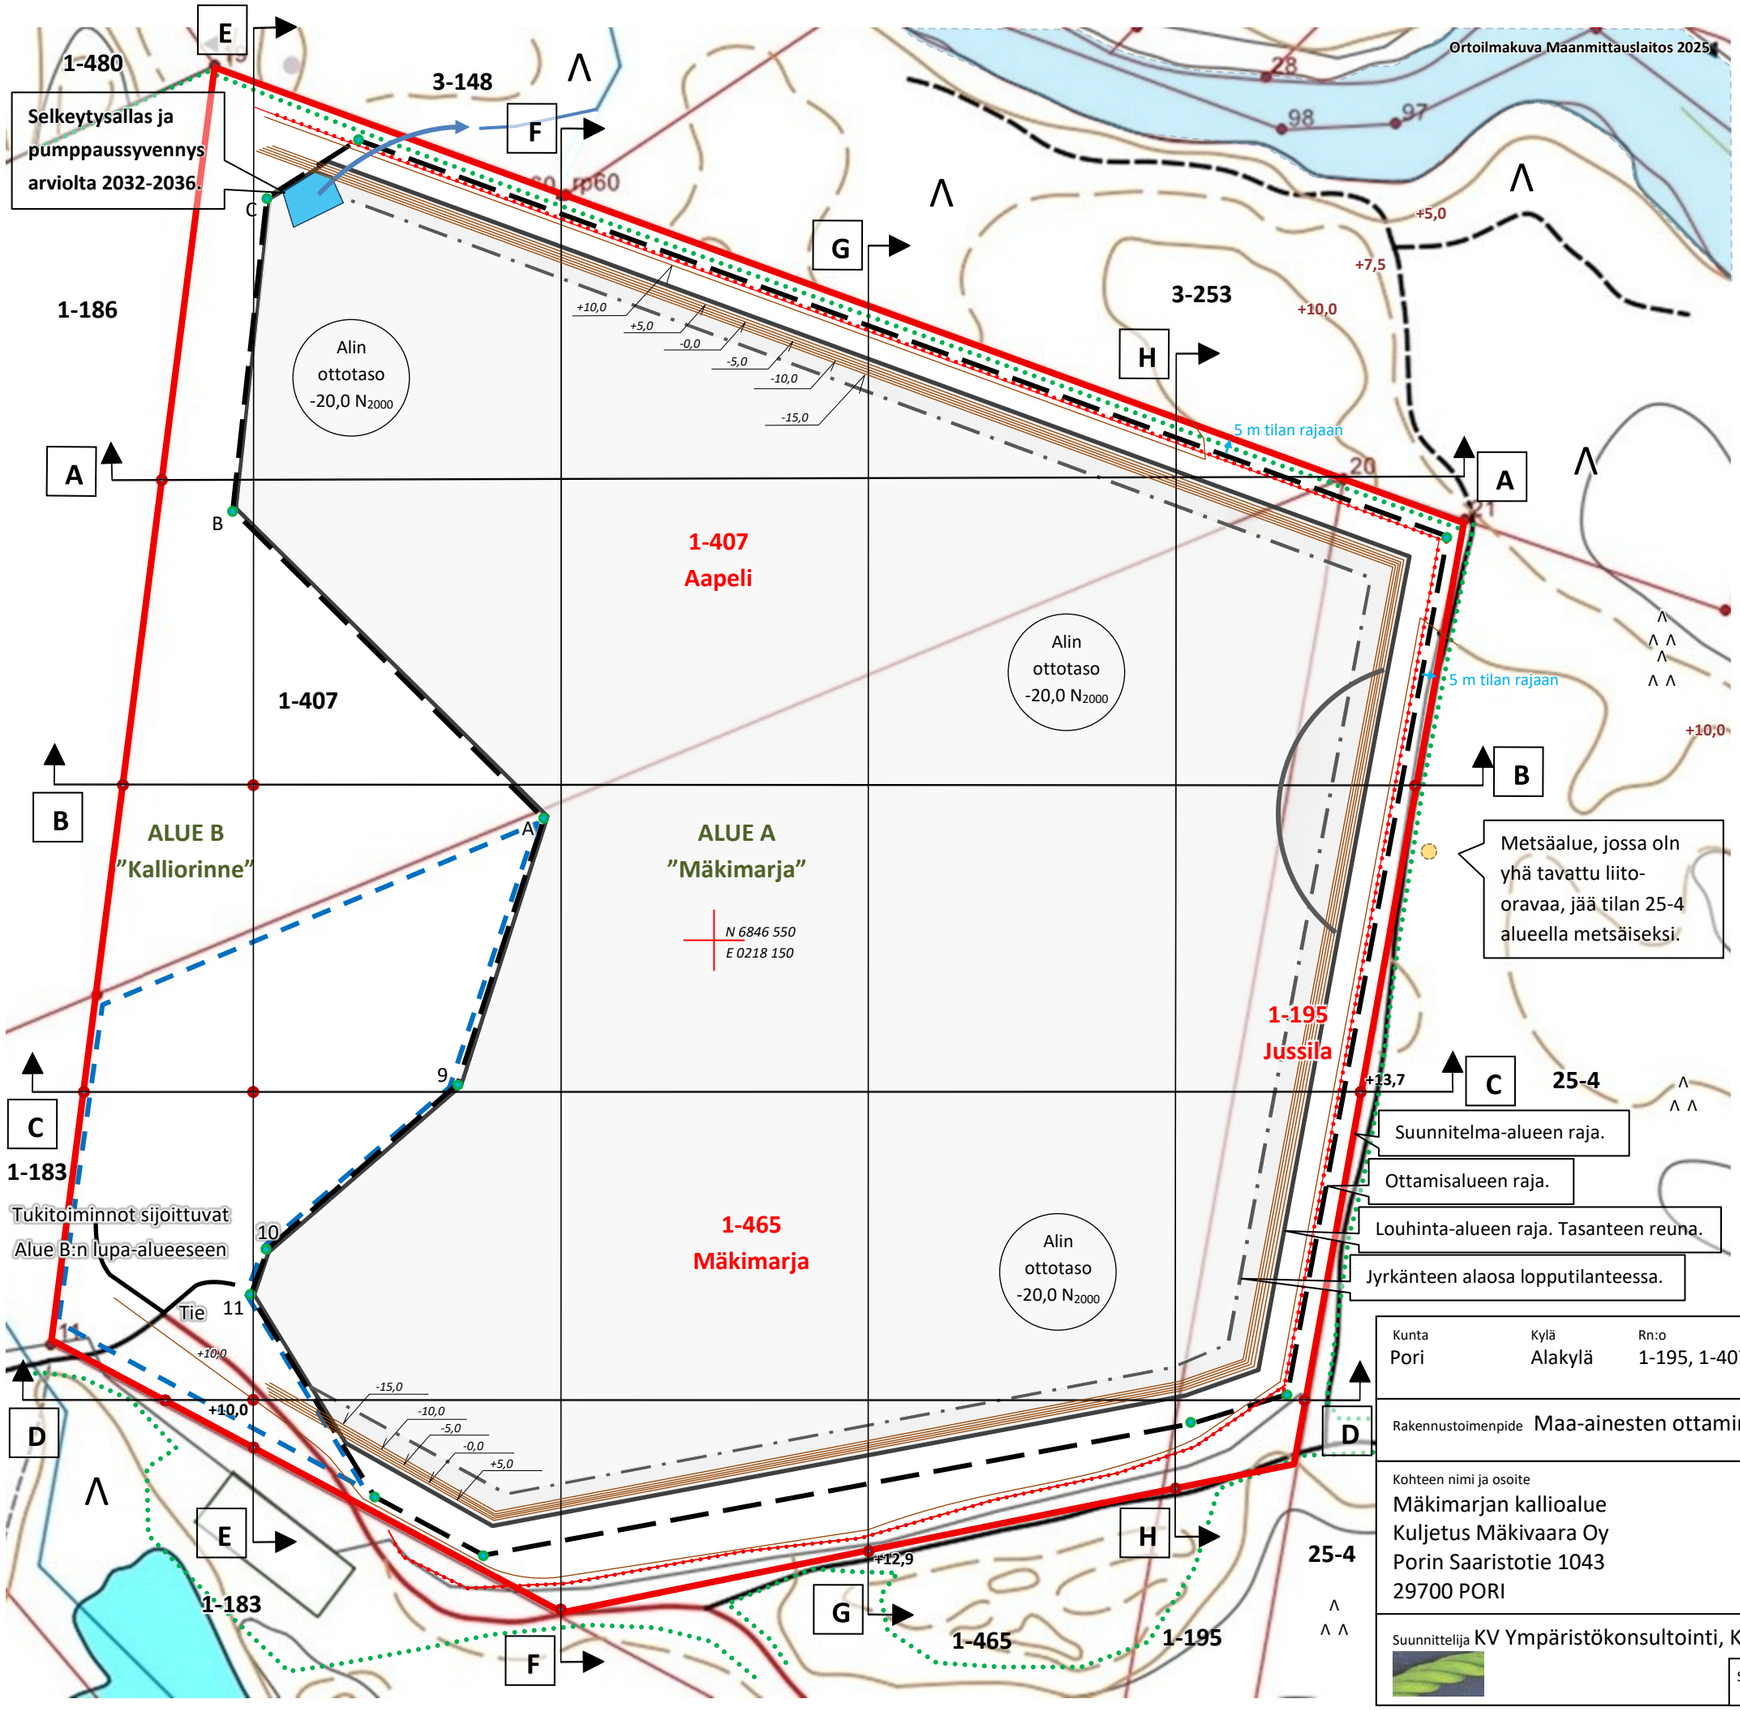

- Suunnitelma-alueen raja
- Ottamisalueen raja 2026 – 2036
- Louhinta-alueen raja 2026 – 2036
- Tukitoimintojen alue
- Soratiet
- Suoja-aita tai -kiveys
- +7,2 Korkeustietoja (N_{2000}).
- Metsäkuvion raja

Kunta: Pori	Kylä: Alakylä	Rn:o: 1-195, 1-407 ja 1-465	Korkeus- ja koordinaattijärjestelmä: N_{2000}; ETRS-TM35-Fin
Rakennustoimenpide: Maa-ainesten ottaminen			Piirustuslaji: Maa-ainesten ottamissuunnitelma; Juokseva No: 4/5
Kohteen nimi ja osoite: Mäkimarjan kallioalue, Kuljetus Mäkivaara Oy, Porin Saaristotie 1043, 29700 PORI			Piirustuksen sisältö: Lopputilanne; Mittakaava: 1:2000
Suunnittelija: KV Ympäristökonsultointi, Kai Vuorinen	Suunn. KV	Tark. KV	Suunnitteluala: YMP; Työ No: T202513; Piirustus No: T202513/4
			PVM: 31.3.2026; Yhteyshenkilö: Kai Vuorinen, 0400 358 551