


SANEERAUS: = MUUTOS KAUKOLÄMPÖÖN

URAKKAMUOTO = KOKONAISURAKOINTI

- PIHA-ALUEEN KAIVUU JA PAIKKAUSTYÖT, SISÄLTÄÄ MYÖS ÖLJYSÄILIÖN TYHJENNYKSEN PESUN JA HIEKKATÄYTÖN, SAVUPIIPUN PURKAMINEN PERUSTUKSIINEEN.
- KATTILALAITOKSEN PURKU JA ASBESTEINEEN, MUKAAN LUKIEN VESI-VARAAJA.
- "KATTILAHUONEEN" SISÄPUOLINEN FIKAUS, SISÄLTÄÄ KATTILAPETIN PAIKKAUKSEN JA MAALAUKSEN LATTIAVÄRIIN, KUIN MYÖS KOKO LATTIAN UUSINTAMAALAUUS.
- KAIKKI TARVITTAVAT SÄHKÖTYÖT, LÄMMÖNJAKOHUONEESSA.
- LÄMPÖJOHTOVERKOSTON PATERVENTTIILIEN JA SULKUTULPPIEN UUSINTA SISÄLTÄEN PERUSSÄÄDÖN.

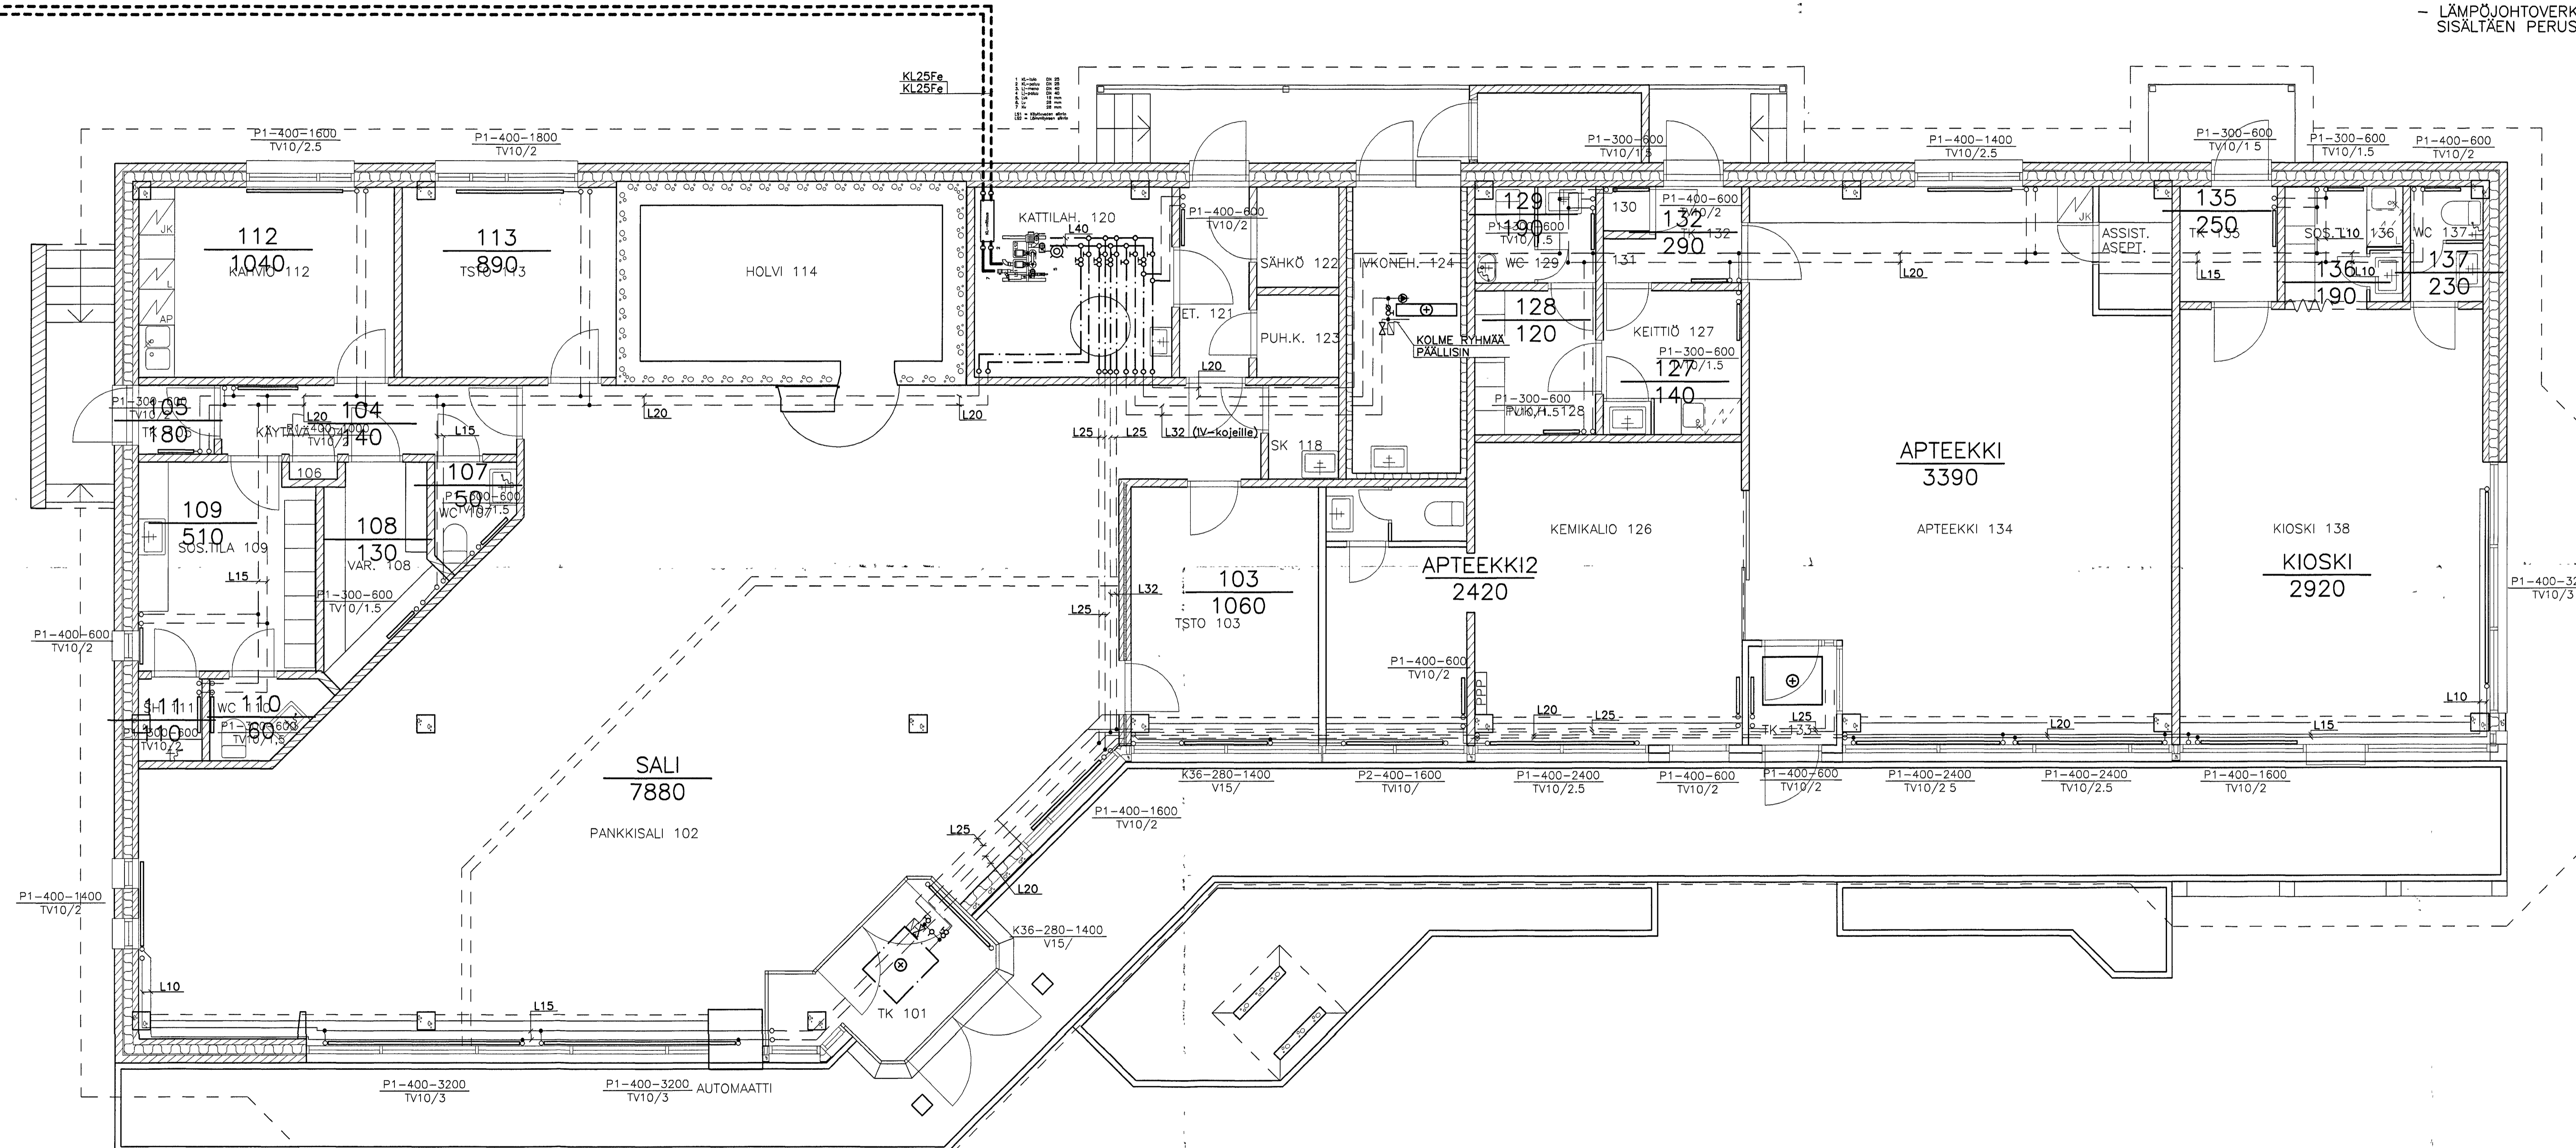

OSASTO 43	KORTTELI/ALA 63	YHTEYSHÄÄKÖ 12	VIENOMÄSTEN ARKISTOMERKINTÄ VÄRIEN
RAKENNUSOHJELMASE MUUTOS	PIRUSTUSLAJI LÄMPÖJOHTOLAITTEET	JUOKS. N:O	
RAKENNUSOHJELMAN NIMI JA OSIO PORIN SEUDUN OSUUSPANKKI VANKOIVISTON TOIMITALO VANKOIVISTONTIE 22 28360 PORI	PIRUSTUKSEN ESISÄLÖ POHJA	MITTAKAVAT 1:50	
SUUNNITTELU LVI	PIRUSTUS LVI	PIRUSTUS LVI	SUUNNITTELUALA, PÄIV. NUMERO JA PIRUSTUKSEN NUMERO LVI 0249 L-1
RAKENNUSOHJELMAN NIMI JA OSIO LVI-TESTAUS	PIRUSTUKSEN NIMI JA OSIO LVI-TESTAUS	PIRUSTUKSEN NIMI JA OSIO LVI-TESTAUS	PIRUSTUKSEN NIMI JA OSIO LVI-TESTAUS