






2 krs uusi osa
noin
yhteensä 800...1000 dm³/s
huom kahdeksat keräykke ?

1 krs ruokasali jne uusi osa
noin arvio
= 1850 dm³/s

1 krs Keittiö uusi osa
noin arvio
= 2500 dm³/s

kellari uusi osa
noin
= 850 dm³/s

uusi osa yhteensä
noin
= 6200 dm³/s

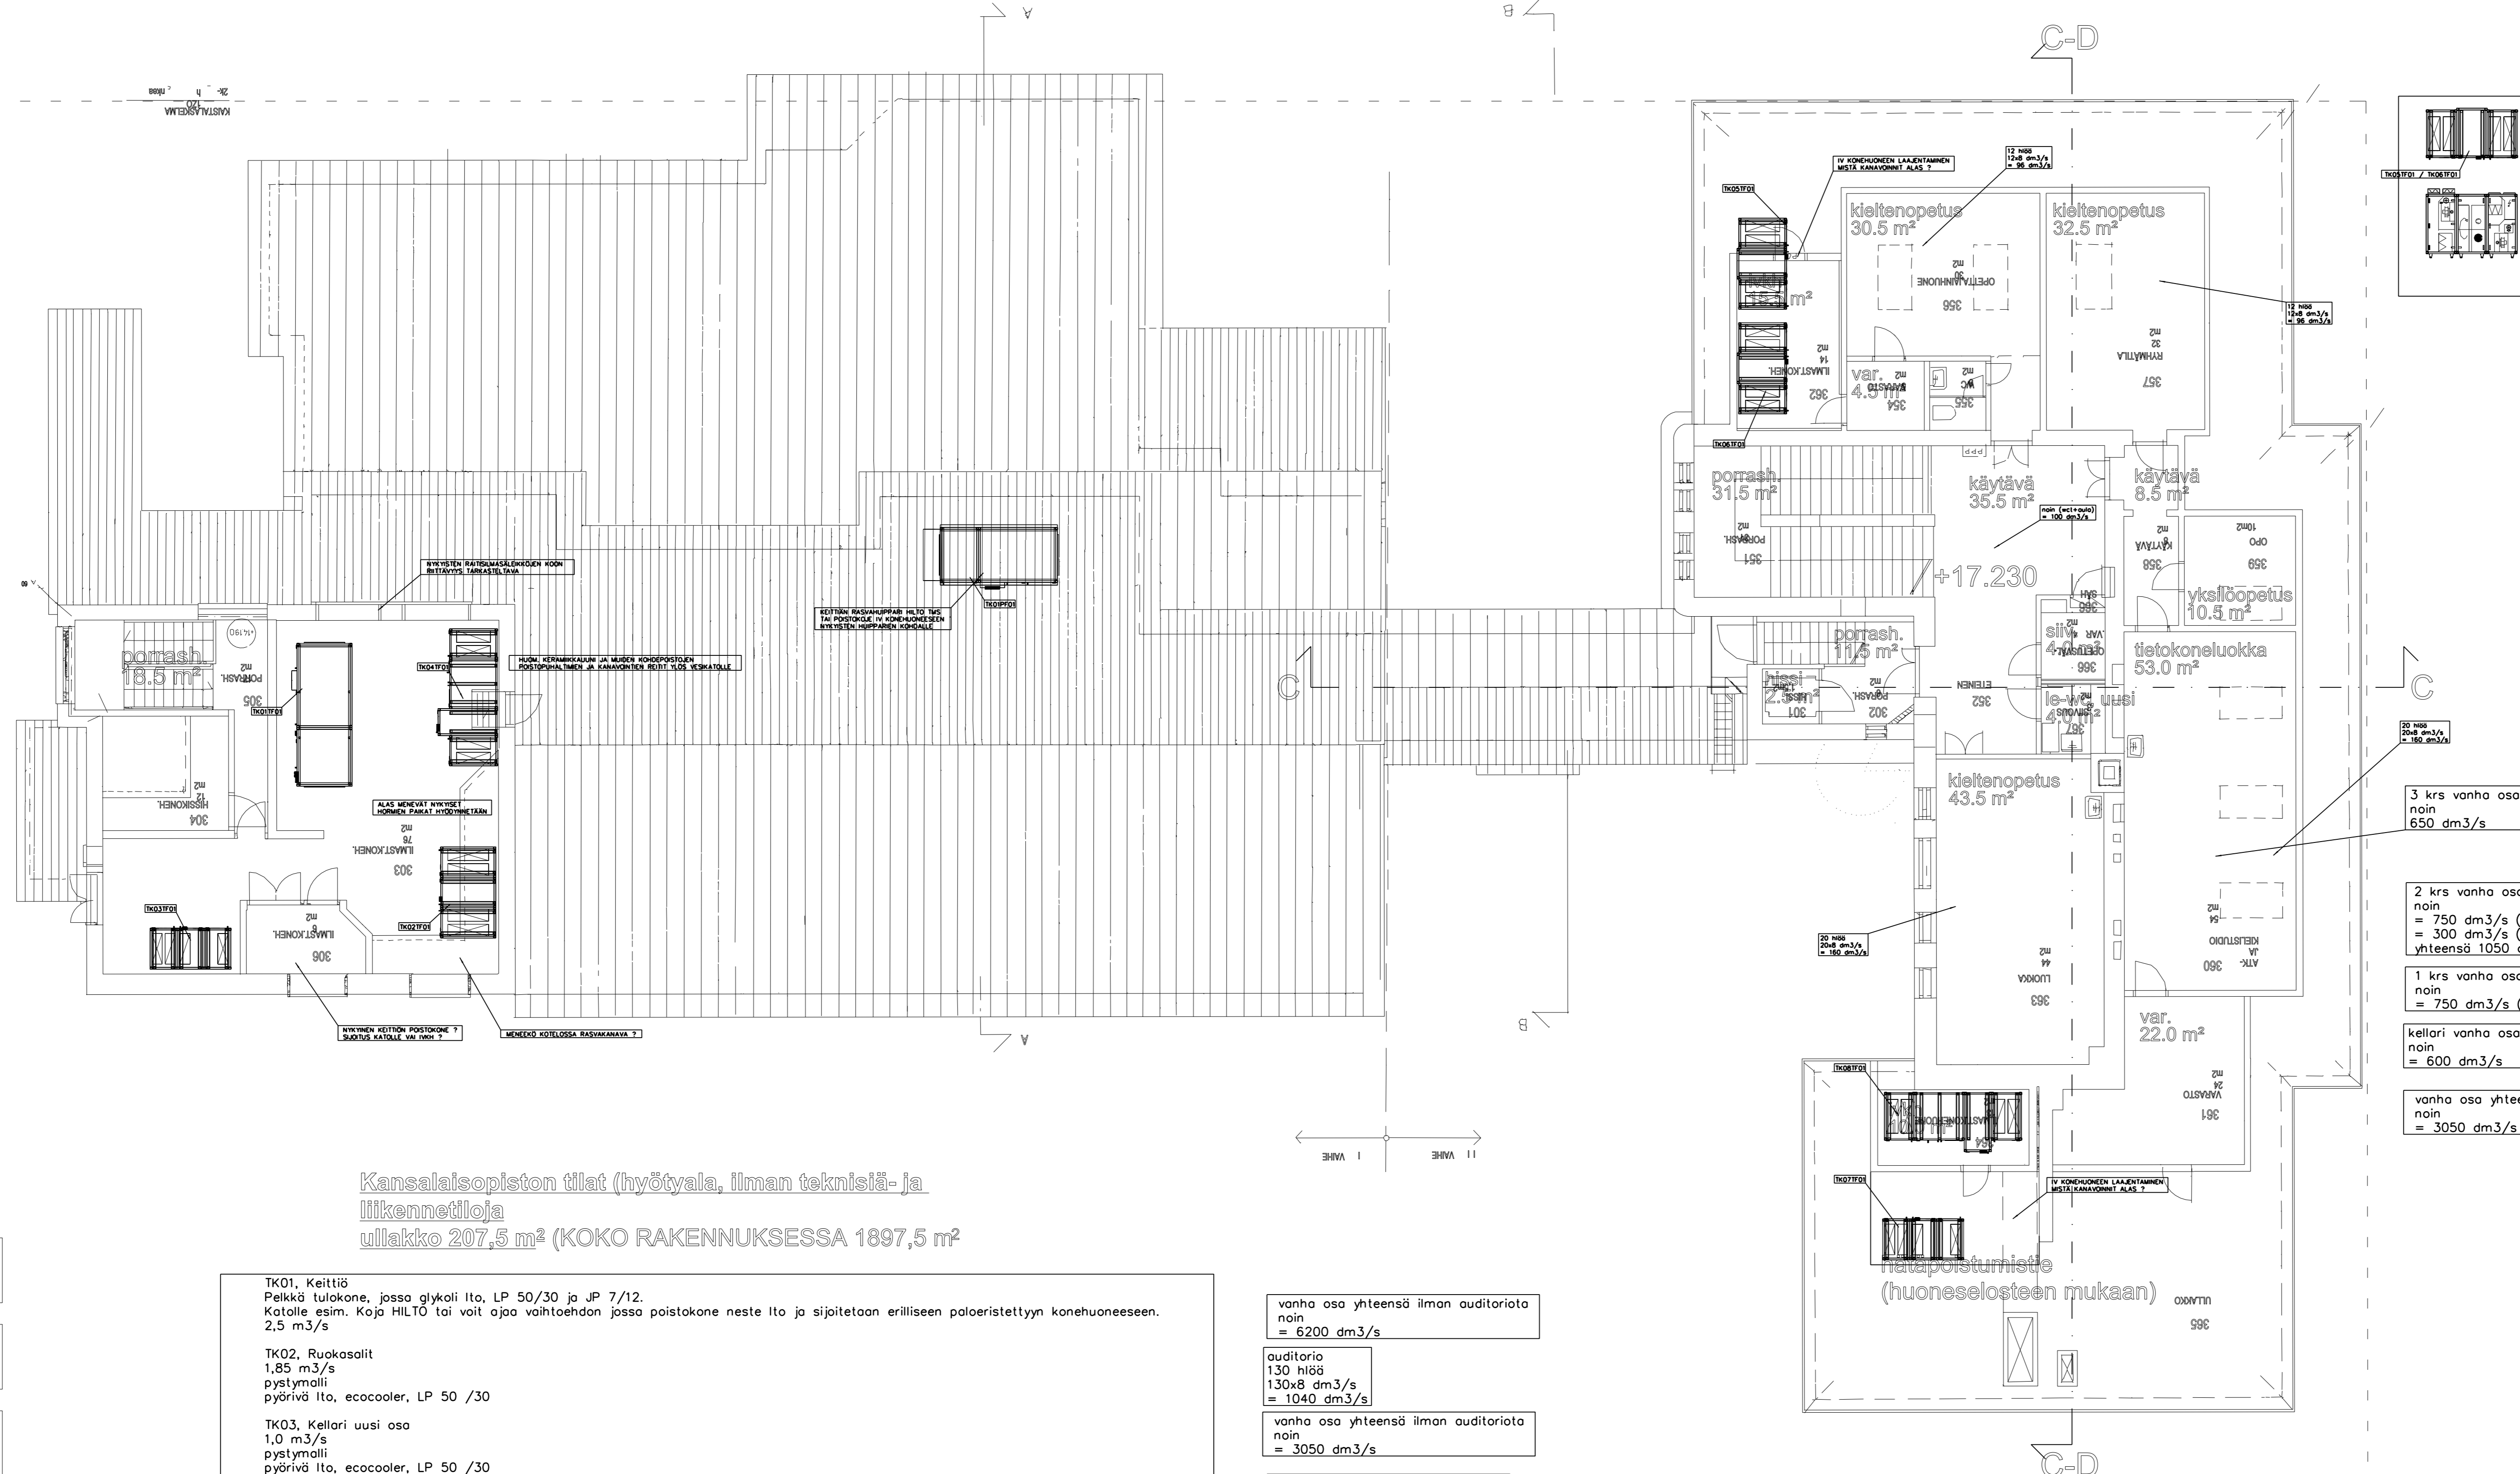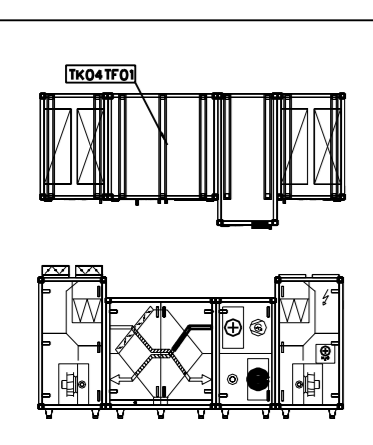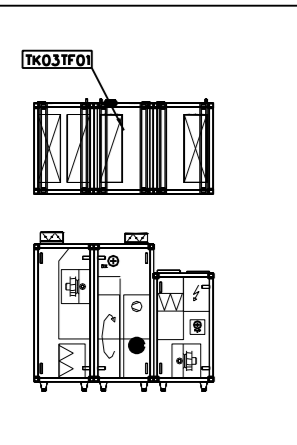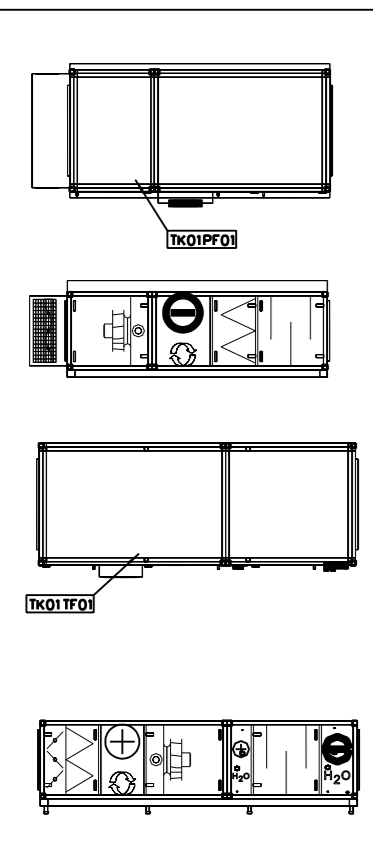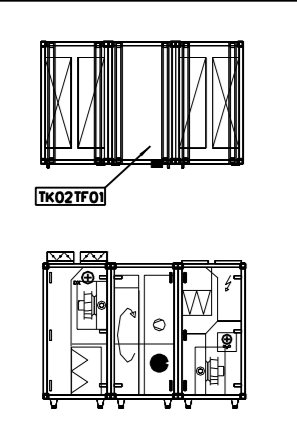

Kansalaisopiston tilat (hyötyala, ilman teknisiä- ja liikennetiloja)
ullakko 207,5 m² (KOKO RAKENNUKSESSA 1897,5 m²)

TK01, Keittiö
Pelkkä tulokone, jossa glykoli lto, LP 50/30 ja JP 7/12.
Kätille esim. Koja HILTO tai voit ajaa vaihtoehdon jossa poistokone neste lto ja sijoitetaan erilliseen paloeristettyyn konehuoneeseen.
2,5 m³/s

TK02, Ruokasali
1,85 m³/s
pystymalli
pyörivä lto, ecocooler, LP 50 /30

TK03, Kellari uusi osa
1,0 m³/s
pystymalli
pyörivä lto, ecocooler, LP 50 /30

TK04, 2 krs luokat uusi osa (keramiikka, taide jne.)
1,0 m³/s
pystymalli
levy lto, ecocooler, LP 50 /30

TK05, Auditorio, vanha osa
1,1 m³/s
pystymalli
pyörivä lto, ecocooler, LP 50 /30

TK06, 3 krs+tsto 2 krs vanha osa
1,0 m³/s
pystymalli
pyörivä lto, ecocooler, LP 50 /30

TK07, 2 krs luokat vanha osa
0,8 m³/s
pystymalli
pyörivä lto, ecocooler, LP 50 /30

TK08, 1 krs luokat/kellarikrs vanha osa
1,2 m³/s
pystymalli
levy lto, ecocooler, LP 50 /30

vanha osa yhteensä ilman auditoriota
noin
= 6200 dm³/s

auditorio
130 hiög
130x8 dm³/s
= 1040 dm³/s

vanha osa yhteensä ilman auditoriota
noin
= 3050 dm³/s

vanha osa + uusi osa yhteensä
noin
= 10300 dm³/s

3 krs vanha osa
noin
650 dm³/s

2 krs vanha osa
noin
= 750 dm³/s (luokkaosa)
= 300 dm³/s (tsto osa)
yhteensä 1050 dm³/s

1 krs vanha osa
noin
= 750 dm³/s (ilman auditoriota)

kellari vanha osa
noin
= 600 dm³/s

vanha osa yhteensä ilman auditoriota
noin
= 3050 dm³/s

auditorio
130 hiög
130x8 dm³/s
= 1040 dm³/s

ALUSTAVAT IV KONEJAOT JA SIIJITUKSET HANKE SUUNNITELMAA VARTEN

OSASTO/ALA	TOIMITUSTILA	TOIMITUS/LO	OHJELMOIDUN RAKENNEKORTIN VARTEN
RAKENTAMINEN/PERUSTUS	PERUSTUS/ILMANVAIHTOPIIRUSTUS	JOKS. N:O	
PERUSTUS/ILMANVAIHTOPIIRUSTUS	PERUSTUS/ILMANVAIHTOPIIRUSTUS	MITTAKAAVA	
LIISANKATU 20 PORI	POHJAPIIRUSTUS 3. KERROS	1:50	
SOAVAL. / HIG. / VIKALD. / ALLEK.	SOAVAL. / HIG. / VIKALD. / ALLEK.	SOAVAL. / HIG. / VIKALD. / ALLEK.	SOAVAL. / HIG. / VIKALD. / ALLEK.
SUUNNITTELAJA, TILAN NUMERO JA PIIRUSTUKSEN NUMERO		MUTOS	
L VI 1168009 72-XXX			
Porri, Finland		TEKIJÄN N:O	