


Mäkipuistontie
pl. 550–1063

Hulevesi, sisäpohjan korkeus
Putken mitat ja laatu
Paalu, kaivoväli ja kaltevuus

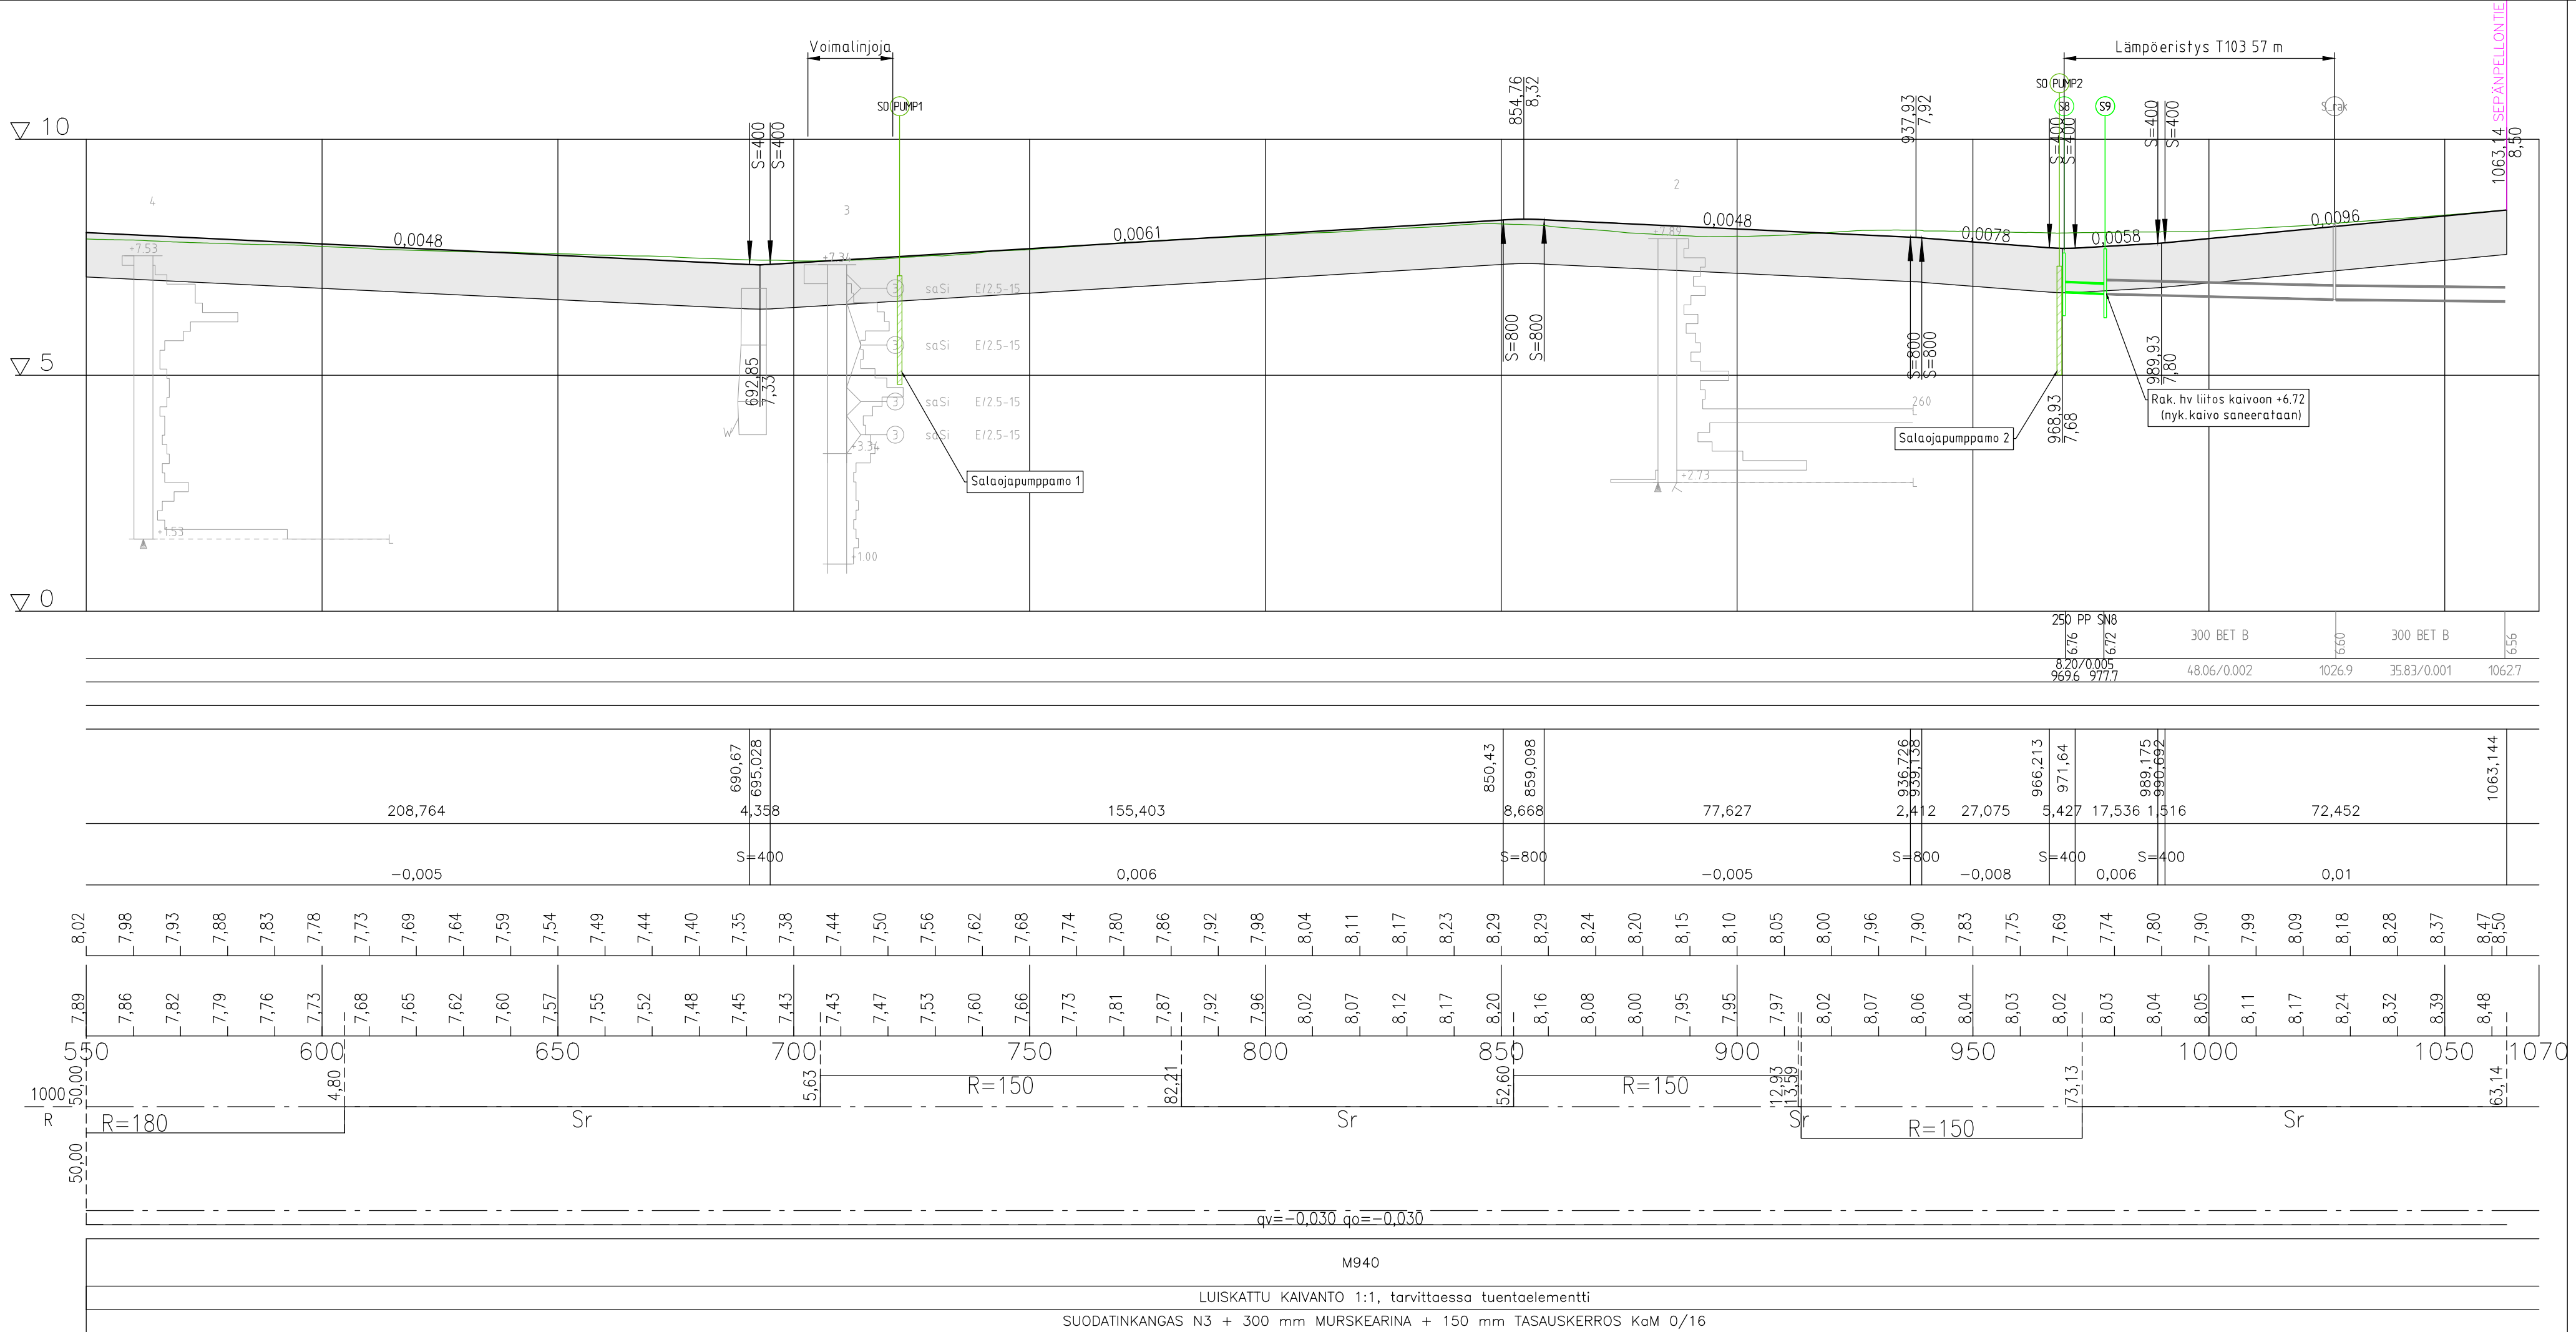

Merkki	Muutos		Pvm	Suunnittelija	Hyväksyjä
Koordinaattijärjestelmä	ETRS-GK22	Korkeusjärjestelmä	N2000	Mittakaava	1:1000/1:100
Kaupunginosa	Kartano				
Hanketunnus	Hanke				
30117	Mäkipuistontien rakennussuunnitelma				
Kohde					
Mäkipuistontie pl. 550-1063					
Suunnitteluvaihe		Asiakirjatyyppi	Katu- ja rakennussuunnitelma		
Aihe					
Asiasisältö Pituusleikkaus					
 Maveplan Oy Puijonkatu 14 LH 7 70111 Kuopio puh. 044 556 9186		 Porin kaupunki Tekninen toimiala PL 121 28101 Pori			
Suunnittelija	Leevi Kettunen	Suunnitteluttaja	Jari Lehesvuori		
Projektipäällikkö	Sanna Pitkänen	Pvm	Piir.nro		
Piir.nro (konsultti)	30117/PIT2	30.4.2026			