


Mäkipuistontie  
pl. 0-550

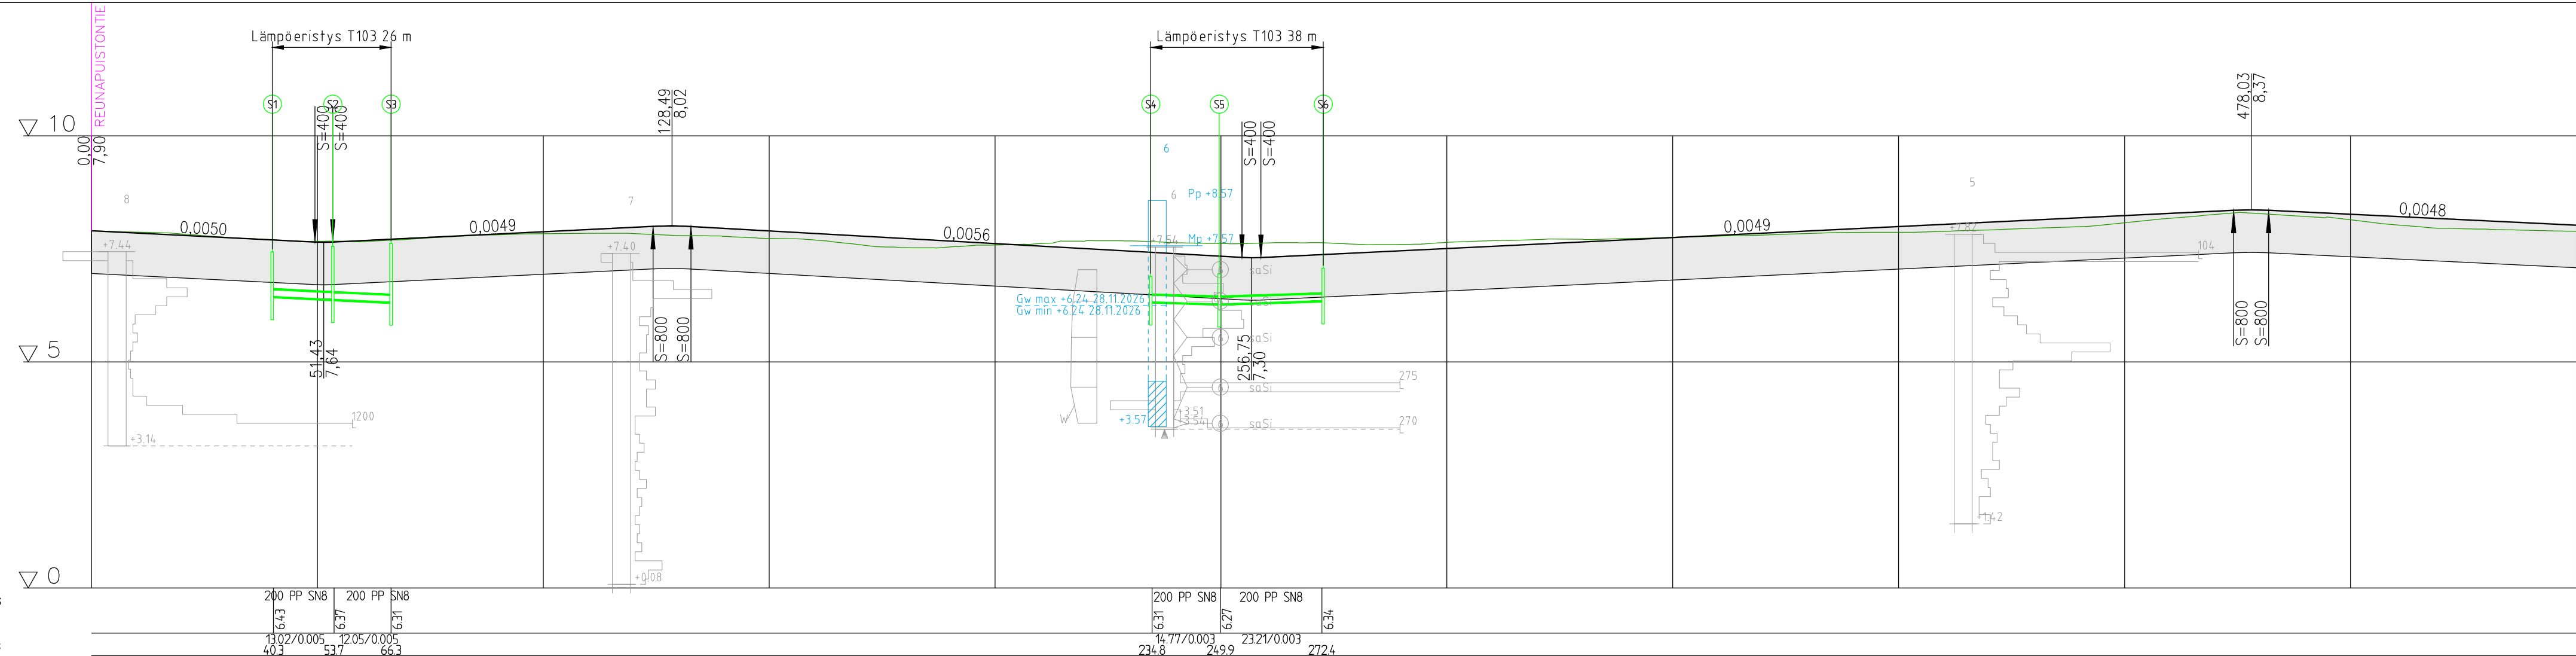

Hulevesi, sisäpohjan korkeus  
Putken mitat ja laatu  
Paalu, kaivoväli ja kaltevuus

| |
|---|
| 0                        | 49,453<br>-0,005                                                      | 49,453<br>S=400 | 70,88<br>0,005 | 124,289<br>8,405<br>S=800 | 121,963<br>-0,006 | 254,656<br>4,186<br>S=400 | 215,317<br>0,005 | 474,159<br>7,747<br>S=800 | 481,906<br>-0,005 | 208,764 | |
| Kaltevuus / pyörityssäde | |
| Tasausviivan korkeus     | 7,90                                                                  | 7,85            | 7,80           | 7,75                      | 7,70              | 7,65                      | 7,68             | 7,73                      | 7,78              | 7,83    | 7,88 | 7,93 | 7,98 | 8,00 | 7,95 | 7,90 | 7,84 | 7,78 | 7,73 | 7,68 | 7,63 | 7,58 | 7,53 | 7,48 | 7,45 | 7,46 | 7,51 | 7,56 | 7,61 | 7,65 | 7,70 | 7,75 | 7,80 | 7,85 | 7,90 | 7,94 | 7,99 | 8,04 | 8,09 | 8,14 | 8,19 | 8,24 | 8,28 | 8,33 | 8,36 | 8,31 | 8,27 | 8,22 | 8,17 | 8,12 | 8,07 | 8,02 | |
| Maanpinnan korkeus       | 7,90                                                                  | 7,87            | 7,83           | 7,75                      | 7,71              | 7,67                      | 7,66             | 7,71                      | 7,77              | 7,81    | 7,83 | 7,85 | 7,84 | 7,79 | 7,78 | 7,73 | 7,70 | 7,65 | 7,59 | 7,53 | 7,48 | 7,43 | 7,38 | 7,33 | 7,28 | 7,23 | 7,18 | 7,13 | 
| Kaarevuus                | 1000                                                                  | 12,48           | 50             | 100                       | 150               | |
| Ajoradan sivukaltevuus   | qv=-0,030    qo=-0,030                                                | |
| Päällysrakenne           | M940                                                                  | |
| Kaivannon toteutustapa   | LUISKATTU KAIVANTO 1:1, tarvittaessa tuentaelementti                  | |
| Putkien perustamistapa   | SUODATINKANGAS N3 + 300 mm MURSKEARINA + 150 mm TASAUSKERROS KaM 0/16 | |

|   |                |   |                              |                 |              |
|---|----------------|---|------------------------------|-----------------|--------------|
|   |                |   |                              |                 |              |
| Merkki   | Muutos         |   | Pvm                          | Suunnittelija   | Hvähkyjä     |
| Koordinaattijärjestelmä   | ETRS-GK22      | Korkeusjärjestelmä   | N2000                        | Mittakaava      | 1:1000/1:100 |
| Kaupunginosa Kartano   |                |   |                              |                 |              |
| Hanketunnus<br>30117   |                | Hanke<br>Mäkipuistontien rakennussuunnitelma   |                              |                 |              |
| Kohde   |                |   |                              |                 |              |
| Mäkipuistontie pl. 0-550   |                |   |                              |                 |              |
| Suunnitteluvaihe   |                |   | Asiakirjatyyppi              |                 |              |
| Aihe   |                |   | Katu- ja rakennussuunnitelma |                 |              |
| Asiasisältö   |                |   |                              |                 |              |
| Pituusleikkaus   |                |   |                              |                 |              |
|  <div>Maveplan Oy<br/>Puijonkatu 14 LH 7<br/>70111 Kuopio<br/>puh. 044 536 9186</div> |                |  <div>Porin kaupunki<br/>Tekninen toimiala<br/>PL 121<br/>28101 Pori</div> |                              |                 |              |
| Suunnittelija   | Leevi Kettunen | Suunnitteluttaja   |                              | Jari Lehesvuori |              |
| Projektipäällikkö   | Sanna Pitkanen | Pvm   | Piiir.nro                    |                 |              |
| Piiir.nro (konsultti)   | 30117/PIT1     | 30.4.2026   |                              |                 |              |