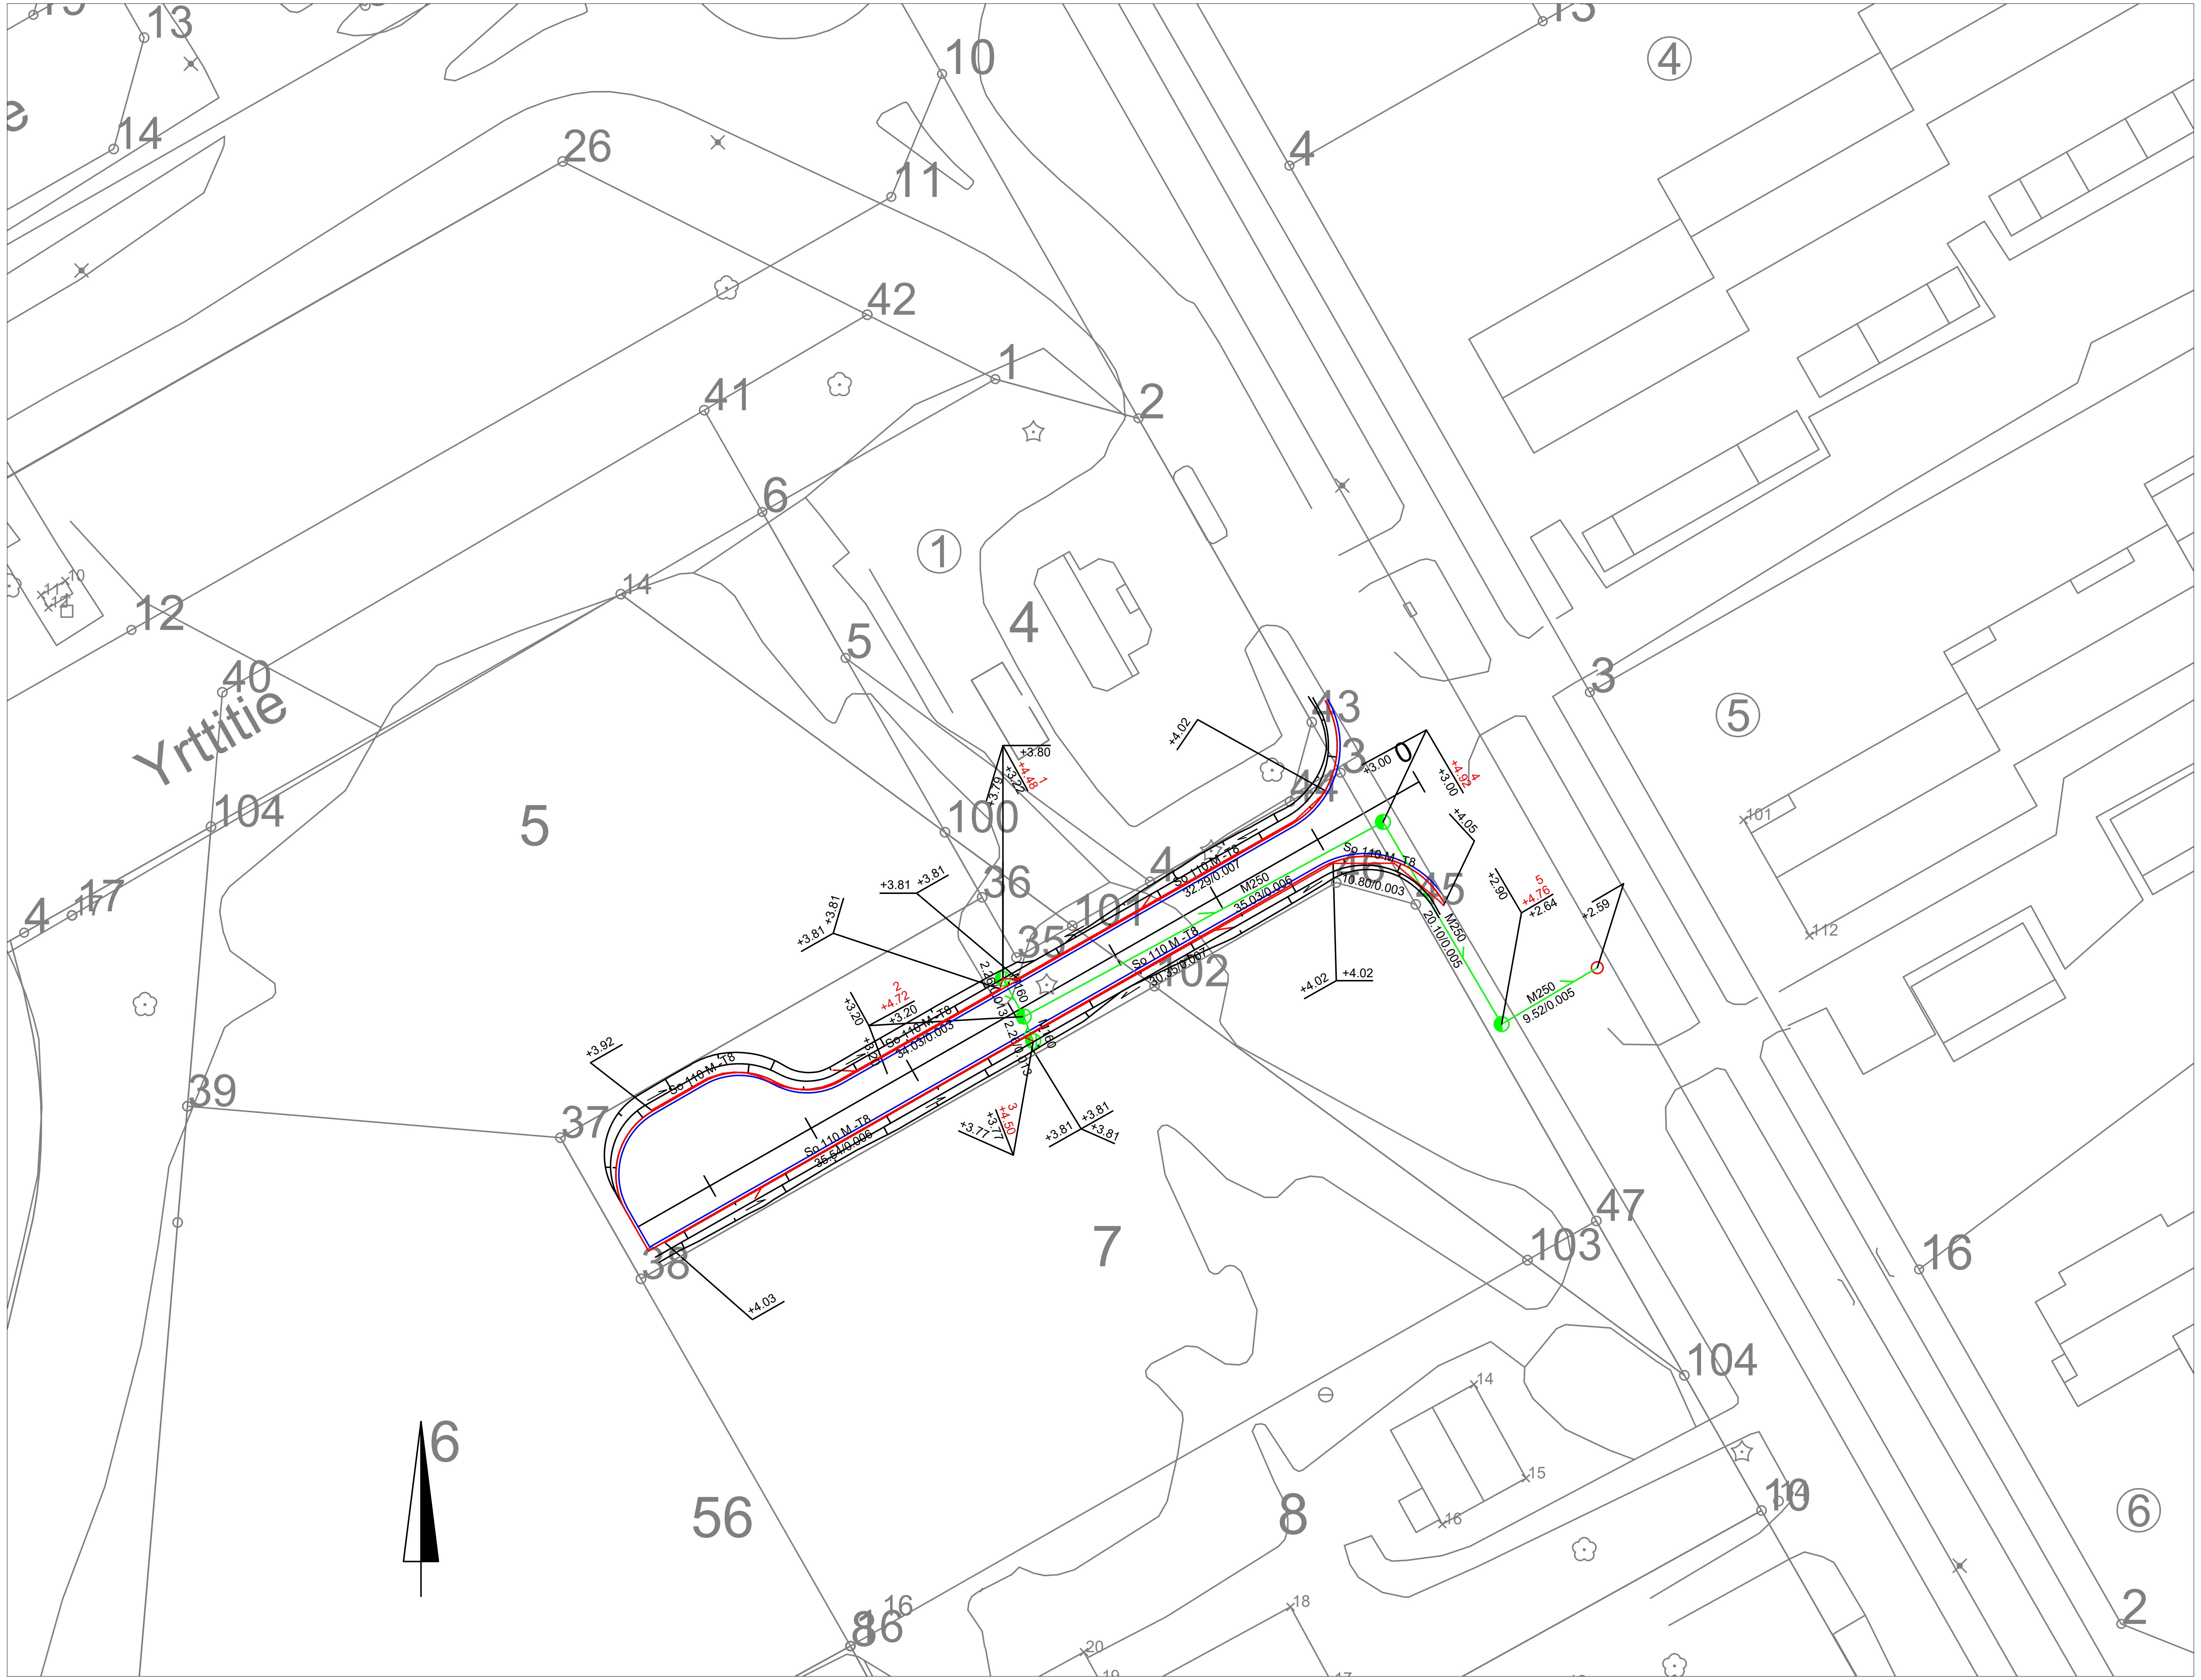

**HYVÄKSYTTY**

_____päivänä__________kuuta

vuonna__________

Porin kaupunki

**TEKNINEN LAUTAKUNTA**

ASEMAPIIRUSTUS IN / IJ 13 211
PITUUS- JA TYYPPIPOIKKILEIKKAUS IN / IJ 13 213
PAALUTUSMITAT R-asemalla

TYÖMAAN TYÖNJOHTO ON VELVOLLINEN HANKKIMAAN TIEDOT KAAPELIEN JA JOHTIMIEN SIJAINNISTA

PORIN KAUPUNKI
TEKNINEN TOIMIALA
INFRAYKSIKKÖ / INFRAJOHTAMINEN

RAPSITIE

KUIVATUSKARTTA

KasLissu

| | | |
|---|---|---|
| KÄSIT | 5.9.2022 | Ville Saarenmaa |
| SUUN | 5.9.2022 | Ville Saarenmaa |
| TARK | | |
| TARK | | |
| HYV | | |
| VAHV | | |

| ETRS-GK22 N2000 | KORVAA OSITTAIN | MITTAKAAVA 1:500 1:5000 | PIIR N:O IN / IJ 13 212 |
|---|---|---|---|