


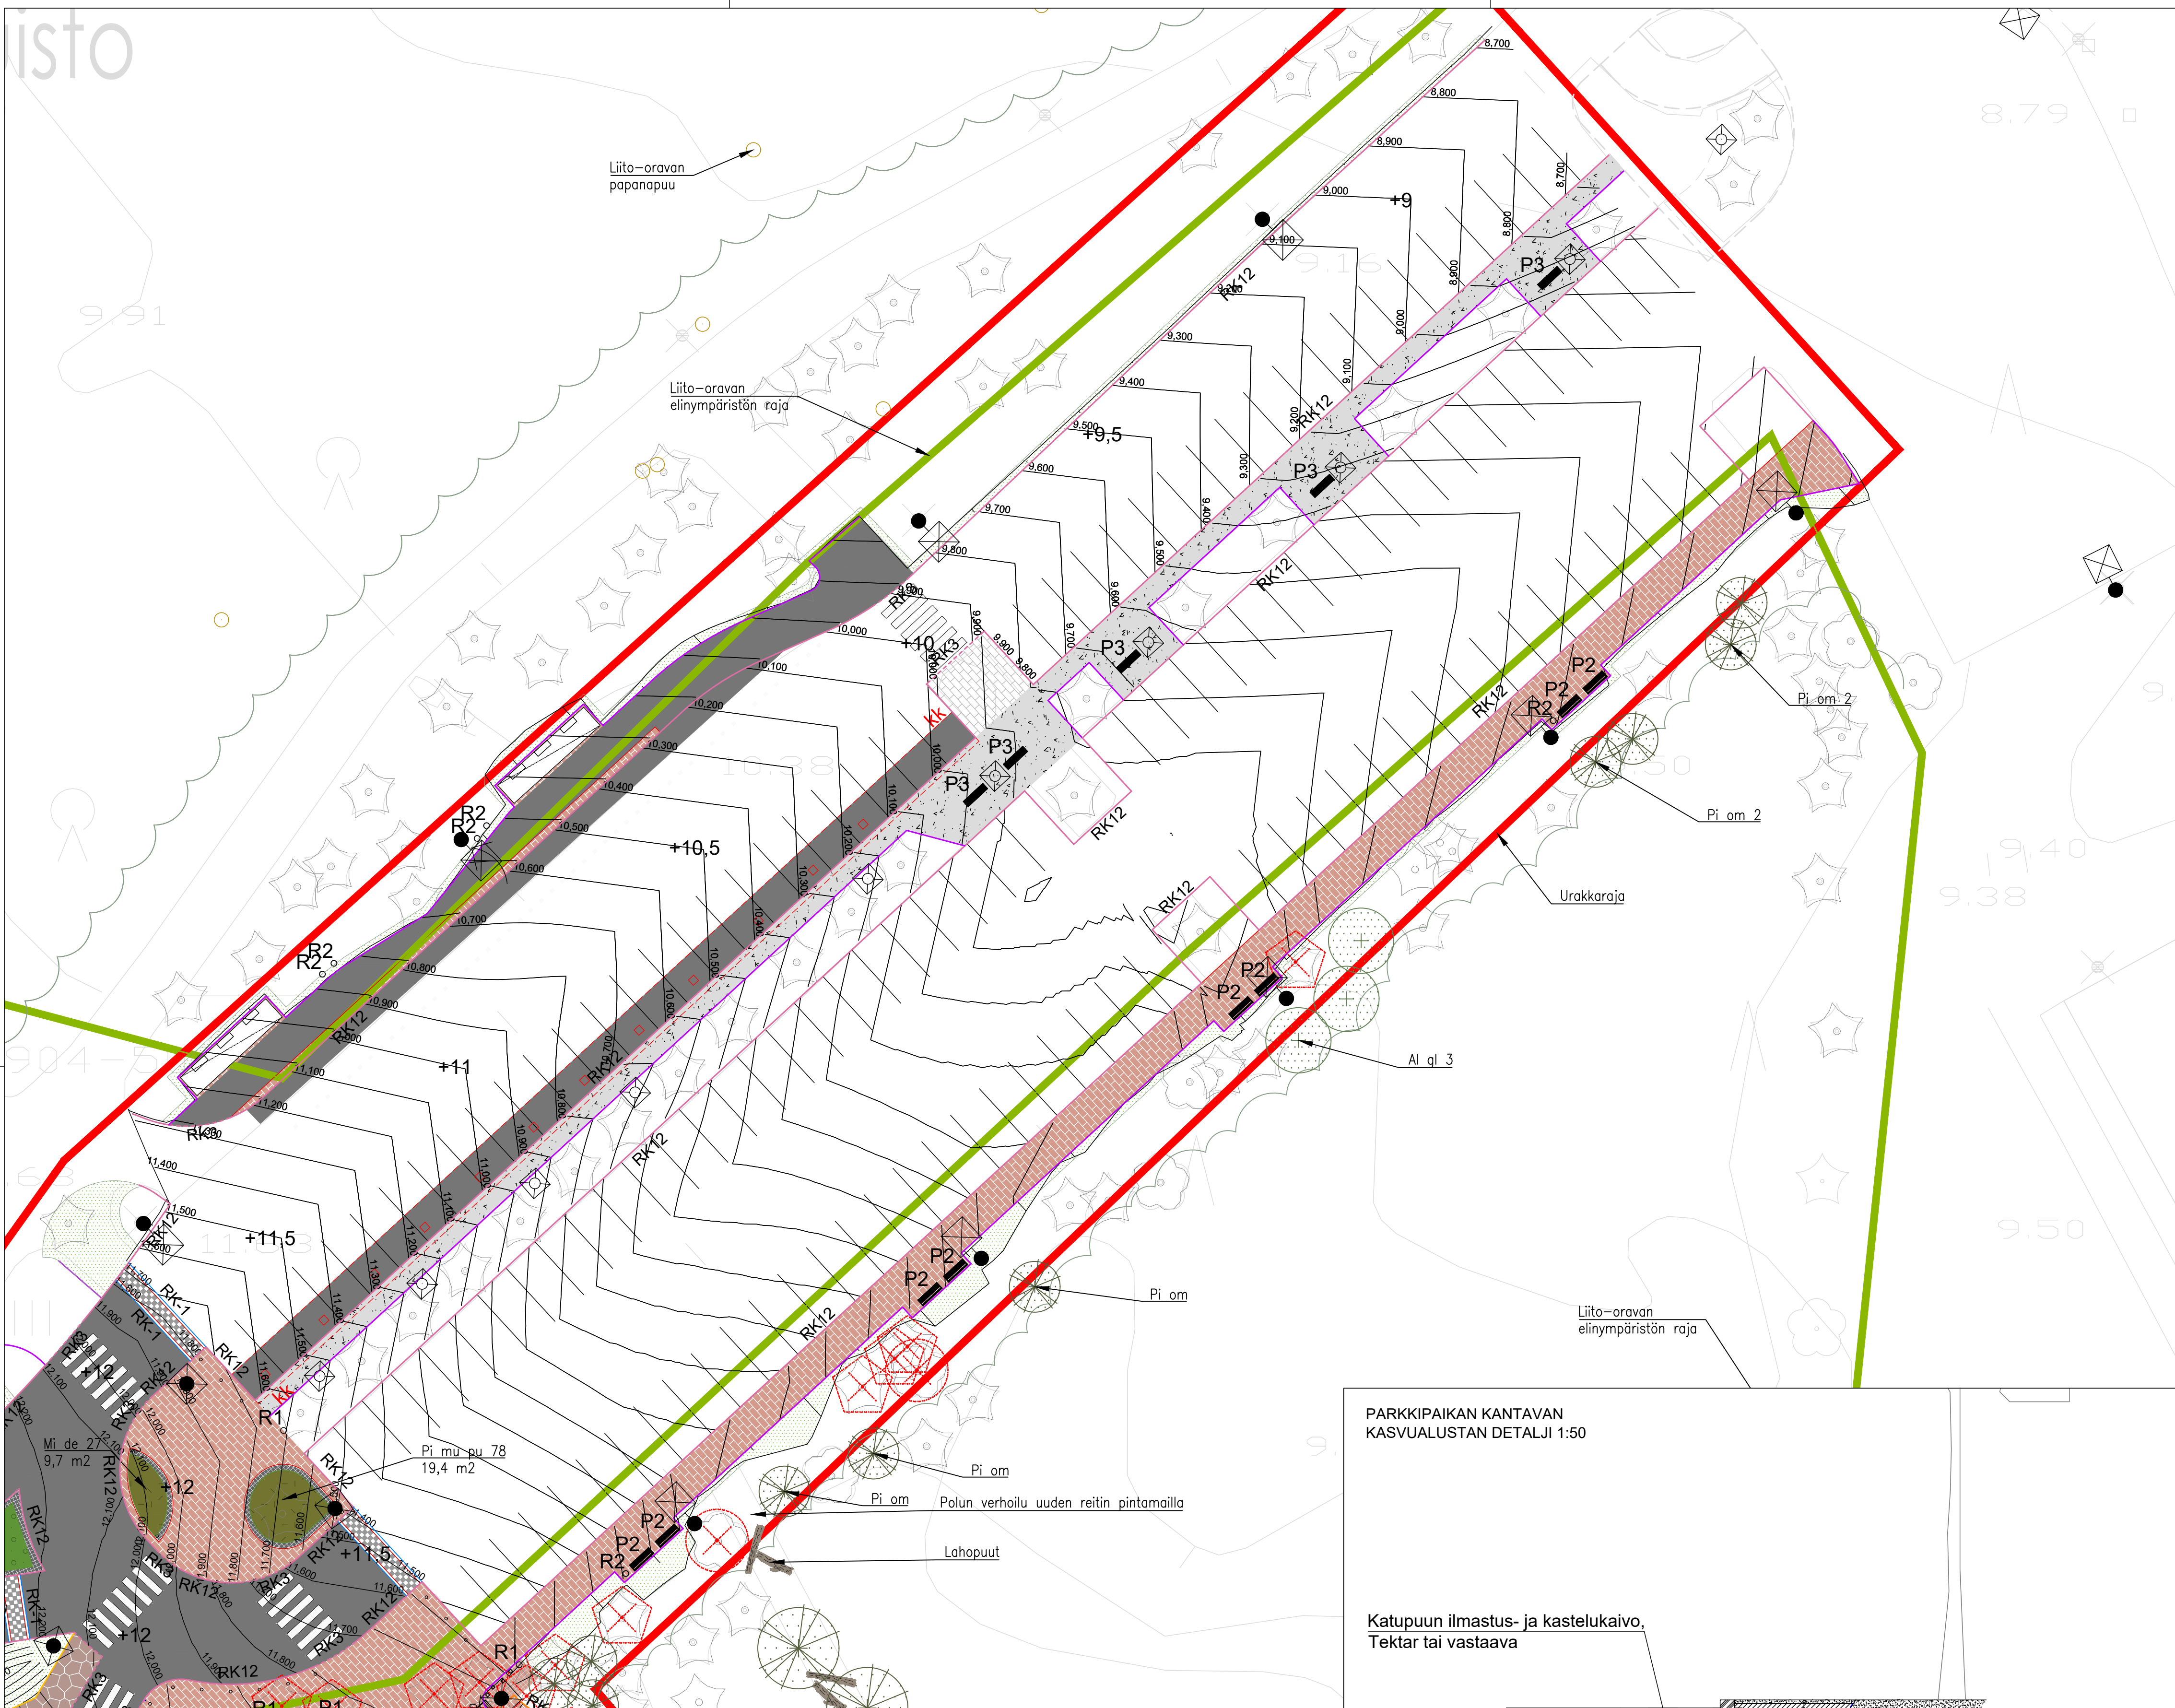

MERKINTÖJEN SELITYS

- Säilyvän puuston raja
- Poistettava havu/lehtipuu
- Istutettava havu-/lehtipuu, kasvualusta 800 mm
- Puun ilmastuskaivo, ks. kalusteluettelo
- Kantavan kasvualustan rajaus
- Asfaltti
- Kartanokivi 278x138x80 mm, hiekanruskea
- Säilyvä betonikiveys
- Graniittinupukivi 140x140x220 mm, harmaa, musta
- Murske 0-11 mm
- Nurmikko R3, kasvualusta 200 mm
- Lehtipensasistutus, kasvualusta 400 mm
- Havupensasistutus, kasvualusta 400 mm

RK12, RK3

Betonireunakivi, näkymä 12 cm / tasoon asennettu viistetty betonireunakivi, harmaa

RK-1

Betonireunakivi harmaa, tasoon asennettu

P2

Penkki, ks. kalusteluettelo

R1, R2

Roska-astia, ks. kalusteluettelo


Pollari, ks. kalusteluettelo

Pysäkkikatos, ks. kalusteluettelo

Valaisin erillisen suunnitelman mukaan


KASVILUETTELO:

Tunnus	Laji	Koko	Ist. et.	Kpl
Puut				
Al gl	Alnus glutinosa, tervaleppä	rym 14-16		3
Pi om	Picea omorika, serbiankuusi	200-250		7
Pensaat				
Mi de	Microbiota decussata, tuivio	30-40	0,6	27
Pi mu pu	Pinus mugo var. pumilio, kääpiövuorimänty	40-50	0,5	78

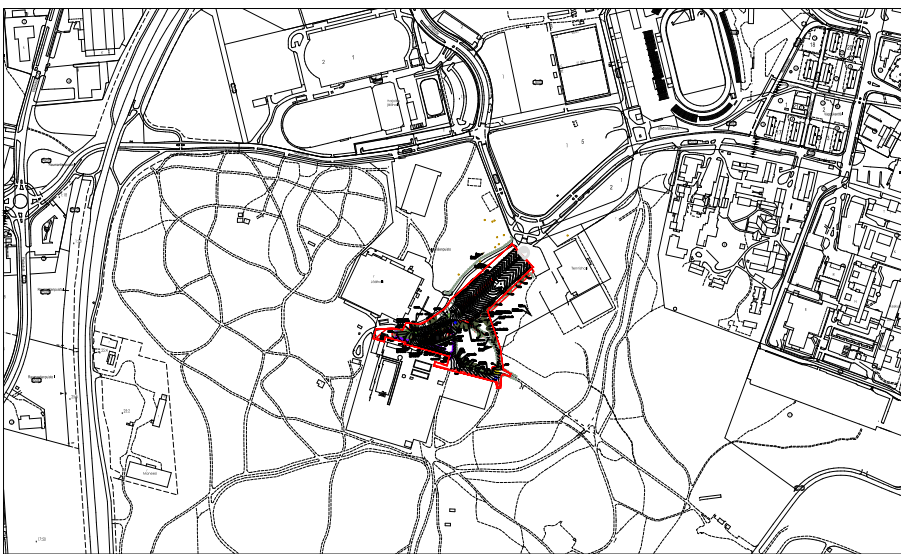

PARKKIPAIKAN KANTAVAN KASVUALUSTAN DETALJI 1:50

Katupuun ilmastus- ja kastelukaivo, Tektar tai vastaava

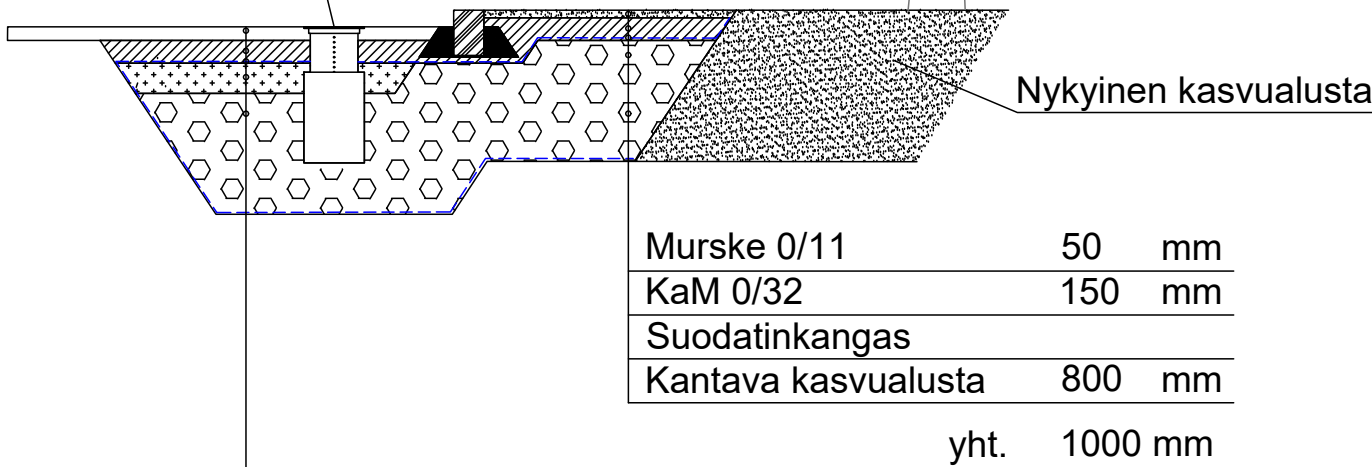

Asfaltti	90	mm
KaM 0/32	150	mm
Suodatinkangas		
Ilmastussepele 16/32	200	mm
Kantava kasvialusta	800	mm
yht.	1240	mm

KALUSTELUETTELO:

Käytetään alla olevia kalusteita tai vastaavia

P2	Penkki, mmcitä Intervera LVR256, käsi- ja selkänajallinen, Lehtovuori Oy	8 kpl	Katupuun ilmastus- ja kastelukaivo, Tektar Oy	12 kpl
	-Metallinen, 1800 x 560 x 795 mm		-Polypropeeni ja valurauta, kansi 280x280 mm	
	-Syväperustus tuotevalmistajan ohjeen mukaan			
P3	Penkki, mmcitä Vera Solo LVS 211, Lehtovuori Oy	5 kpl	Pollari Nusser Stadtmöbel Beckmark G10, Elpac Oy	16 kpl
	-Metallinen, 1820 x 500 x 450 mm		-Lisätarvikkeena valkoinen varoitusheljästinraitta G-SR	
	-Syväperustus tuotevalmistajan ohjeen mukaan		-Väri RAL 3007, Ø 101 mm, korkeus 900 mm, väli 2 m	
			-Syväperustus tuotevalmistajan ohjeen mukaan	
R1	Roska-astia, City Design Cima 75L, Elpac Oy	2 kpl		
	-Väri RAL 3007, Ø 406 mm, korkeus 850 mm			
	-Kiinteä asennus tuotevalmistajan ohjeen mukaan			
R2	Roska-astia, City 60L, Lehtovuori Oy	6 kpl		
	-RST, Ø 400 mm, korkeus 700 mm			
	-Pylväskiinnitys tuotevalmistajan ohjeen mukaan			
	Pysäkkikatos ViVa, Integroidut penkit ja LED-valaistus, Lehtovuori Oy	2 kpl		
	-Väri RAL 7024, 8000 x 1700 x 2530 mm			
	-Kiinteä asennus tuotevalmistajan ohjeen mukaan			

HYVÄKSYTTY

... päivänä ... kuuta
vuonna ...
Porin kaupunki
TEKNINEN LAUTAKUNTA

Liittyvät piirustukset: IN/IJ 13 451-1, IN/IJ 13 451-6, IN/IJ 13 451-8

k.osa/ kyla	korttel/ tila	Tontti/ R:o	Viranomaisen merkintöjä	
Rakennusohje			Piirustulaji	Rakennussuunnitelma
Rakennuskohteen nimi ja osoite			Piirustuksen sisältö	Mittakaava
Porin Kaupunki			Vihersuunnitelma, pysäköintialue	1:250
Maaumalan aukio			Kantavan kasvialustan detalji	1:50
RAMBOLL		Ramboll Finland Oy Kansikatu 5 B 33100 Tampere puh. 020 755 611 www.ramboll.fi	Suunn. / Työnro MAS	Tiedosto
Suunn. (nimi, sukunimi, allekirj.) E. Niiio-Rämä		Piirustuksen Pysäköintialue	Hyv. Maria Rautajoki	Muutos 22.5.2025
			IN/IJ 13 51-7	
			ENIR	