
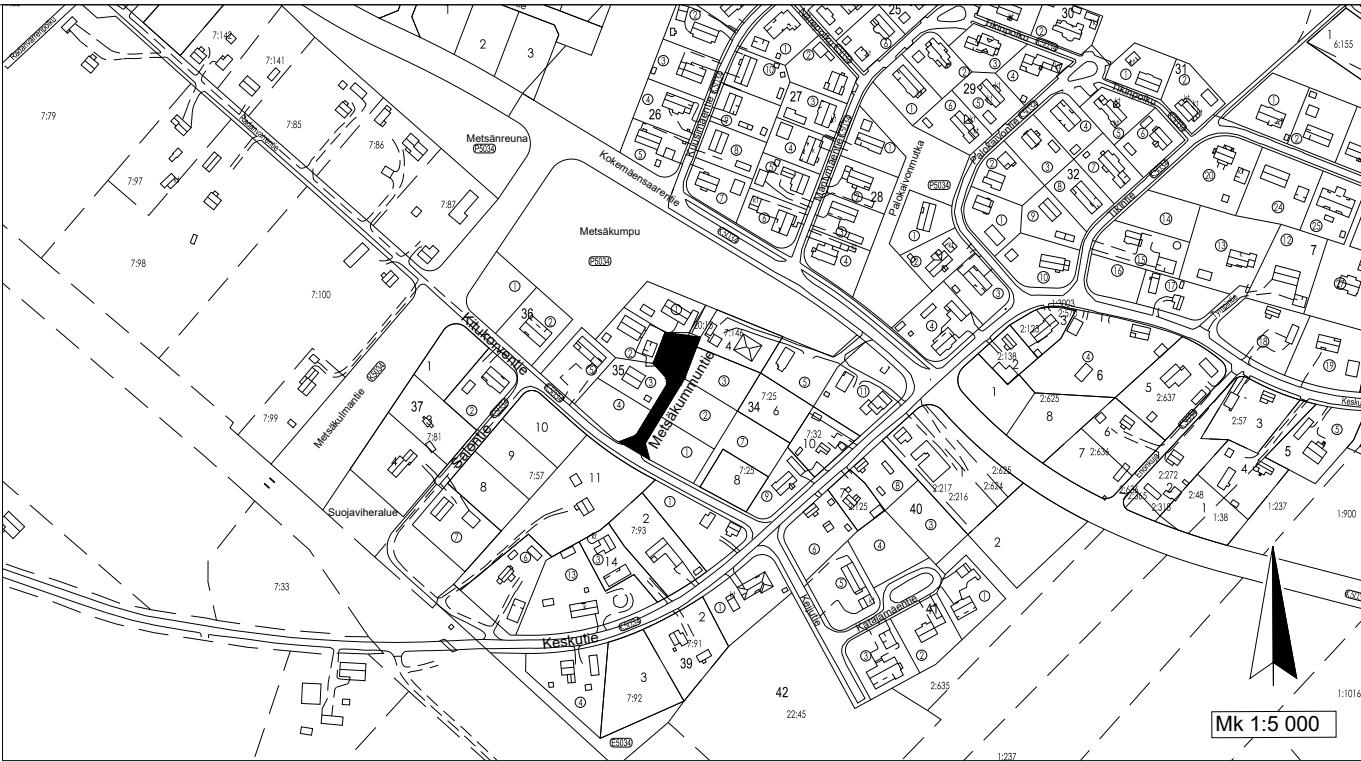


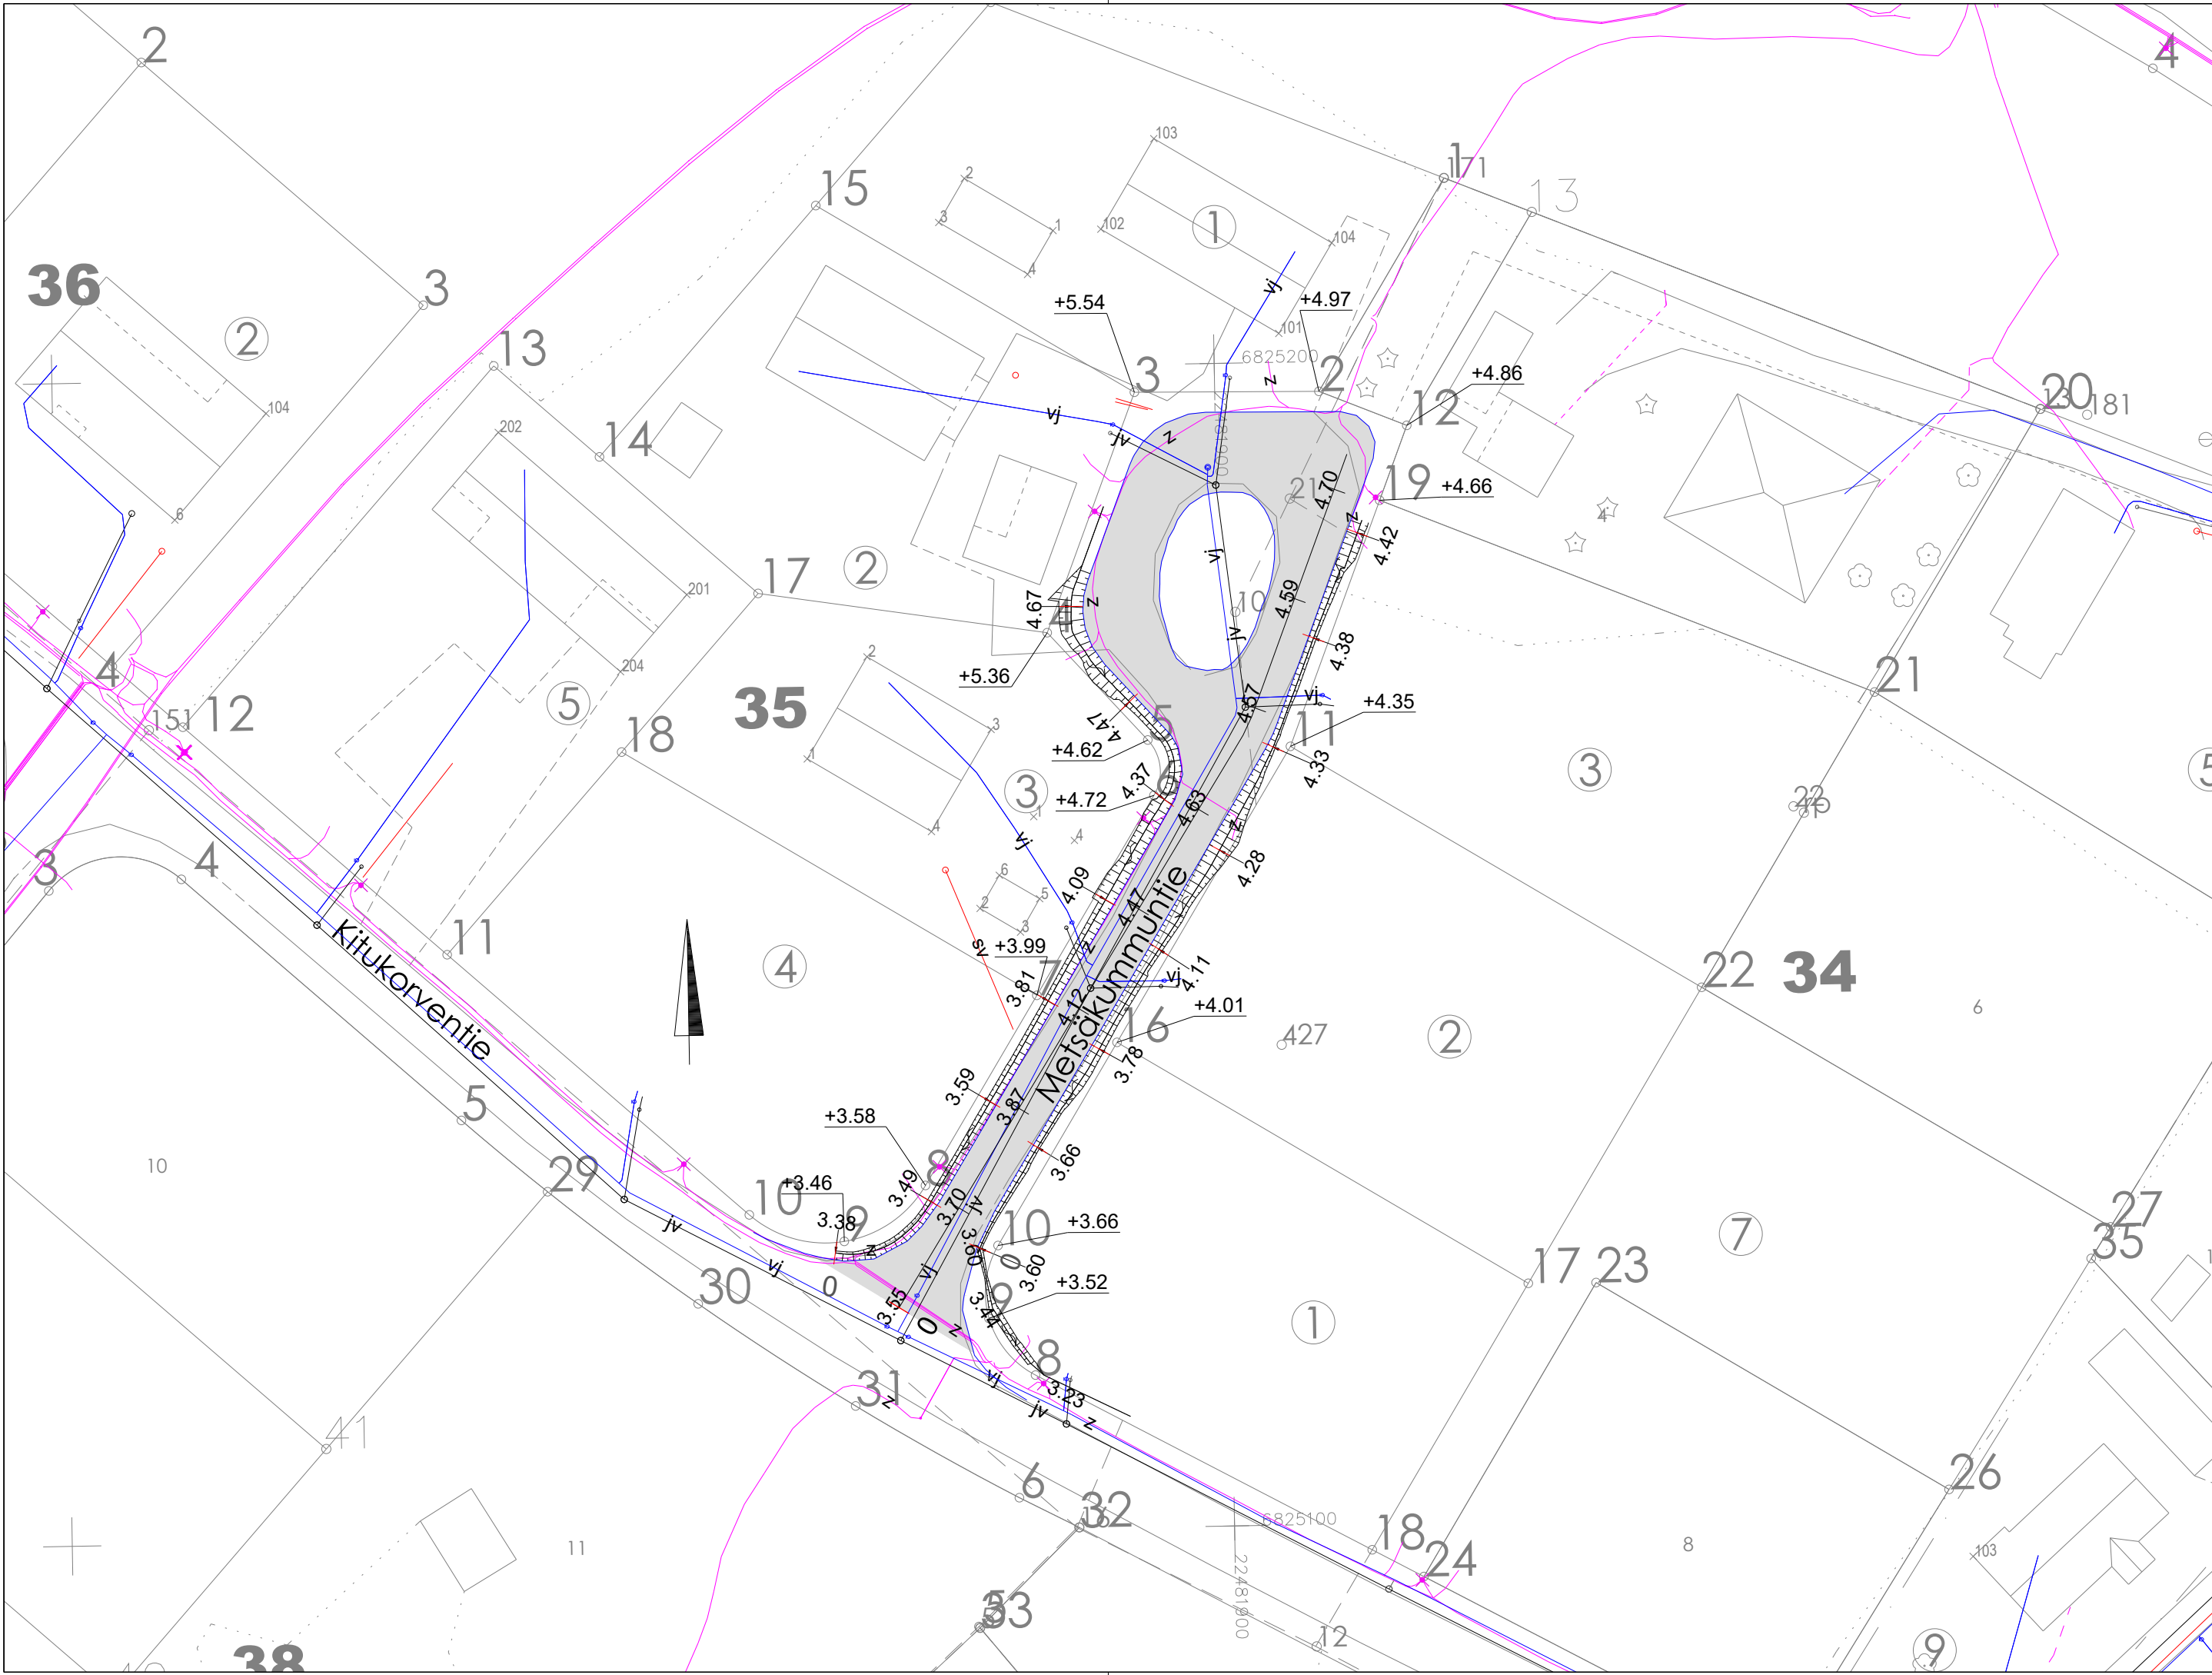

TONTTILIITTYMÄT VARUSTETTAVA VÄHINTÄÄN 200mm RUMPUPUTKELLA

PITUUS-JA TYYPIPOIKKILEIKKAUKSET IN/IJ 13 479
PAALUTUSMITAT R-asemalla

			TYÖMAAN TYÖNJOHTO ON VELVOLLINEN HANKKIMAAN TIEDOT KAAPELIEN JA JOHTIMIEN SIJAINNISTA	
KÄSIT	29.7.2025	Pasi Kallunki	PORIN KAUPUNKI	
			TEKNINEN TOIMIALA	
SUUN	29.7.2025	Julia Reunavuori	INFRAYKSIKKÖ / INFRAJOHTAMINEN	
TARK			METSÄKUMMUNTIEN KUIVATUSSUUNNITELMA PÄÄLLYSTYSTÄ VARTEN	
TARK				
HYV		LIIK. INS.		
VAHV			ASEMAPIIRUSTUS	
ETRS-GK22 N2000		Korvaa osittain	MITTAKAAVA 1:500, 1:5000	KasLissu
			PIIR N:O IN / IJ 13 478	