
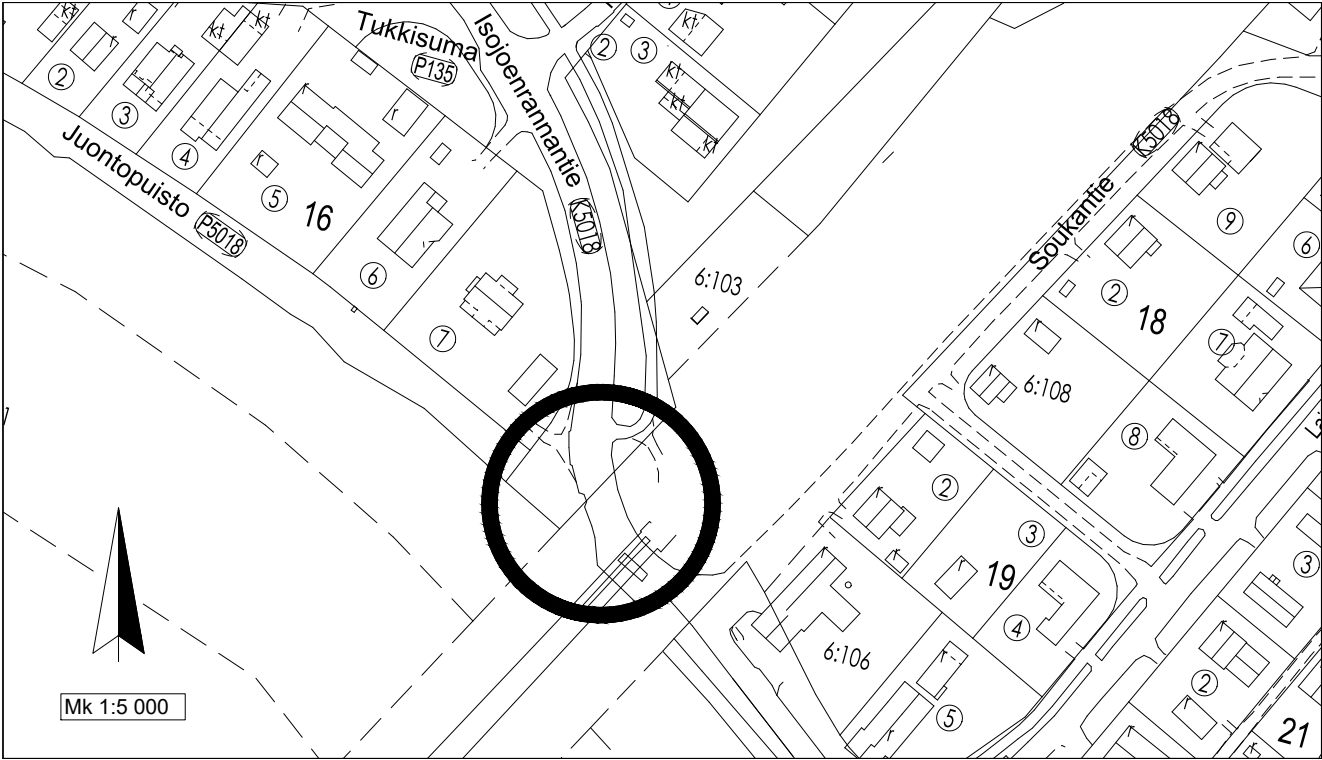


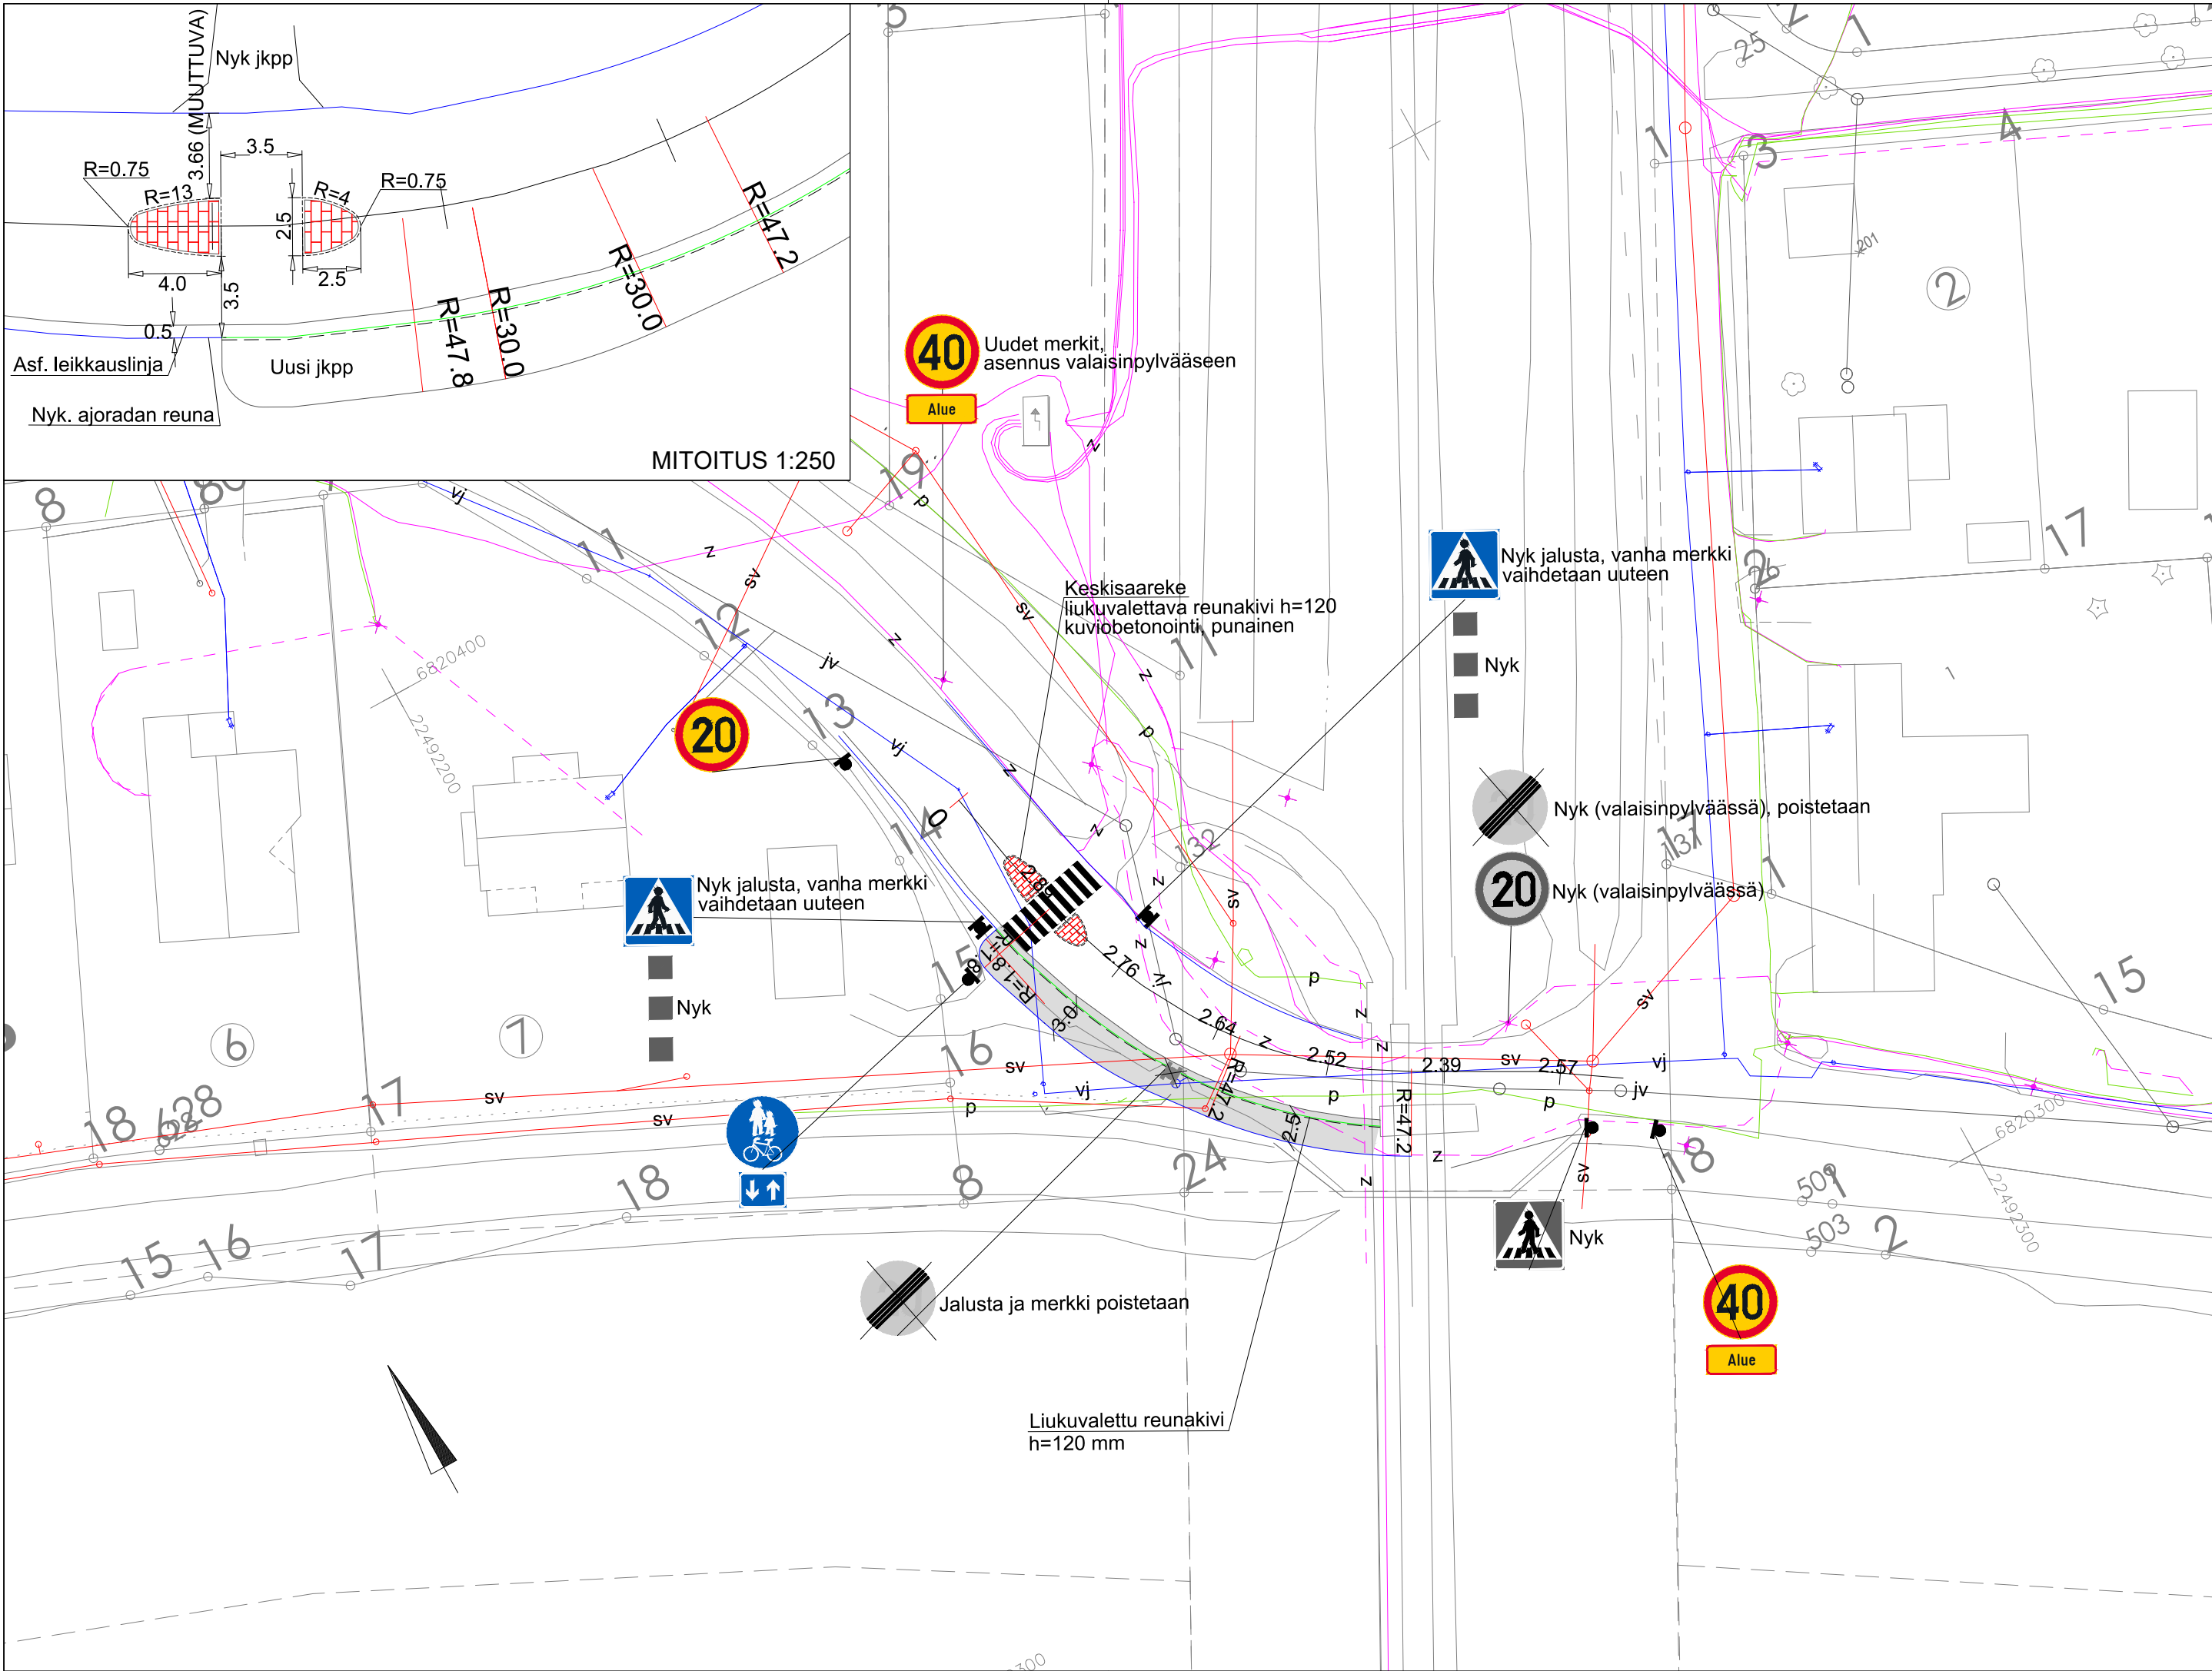

PITUUS- JA TYYPIPOIKKILEIKKAUKSET IN/IJ 13 458
PAALUTUSMITAT R-ASEMALLA

			TYÖMAAN TYÖNJOHTO ON VELVOLLINEN HANKKIMAAN TIEDOT KAAPELIEN JA JOHTIMIEN SIJAINNISTA	
KÄSIT	28.5.2025	Julia Reunavuori	PORIN KAUPUNKI TEKNINEN TOIMIALA	
SUUN	28.5.2025	Julia Reunavuori	INFRAYSIKKÖ / INFRAJOHTAMINEN	
TARK			ISOJOENRANNANTIEN SUOJATIESAAREKE	
TARK				
HYV				
VAHV			ASEMAPIIRUSTUS	
ETRS-GK22 N2000			MITTAKAAVA 1:500, 1:250, 1:5000	PIIR N:O IN / IJ 13 457