
Mäkipuistontie
pl. 550−1063

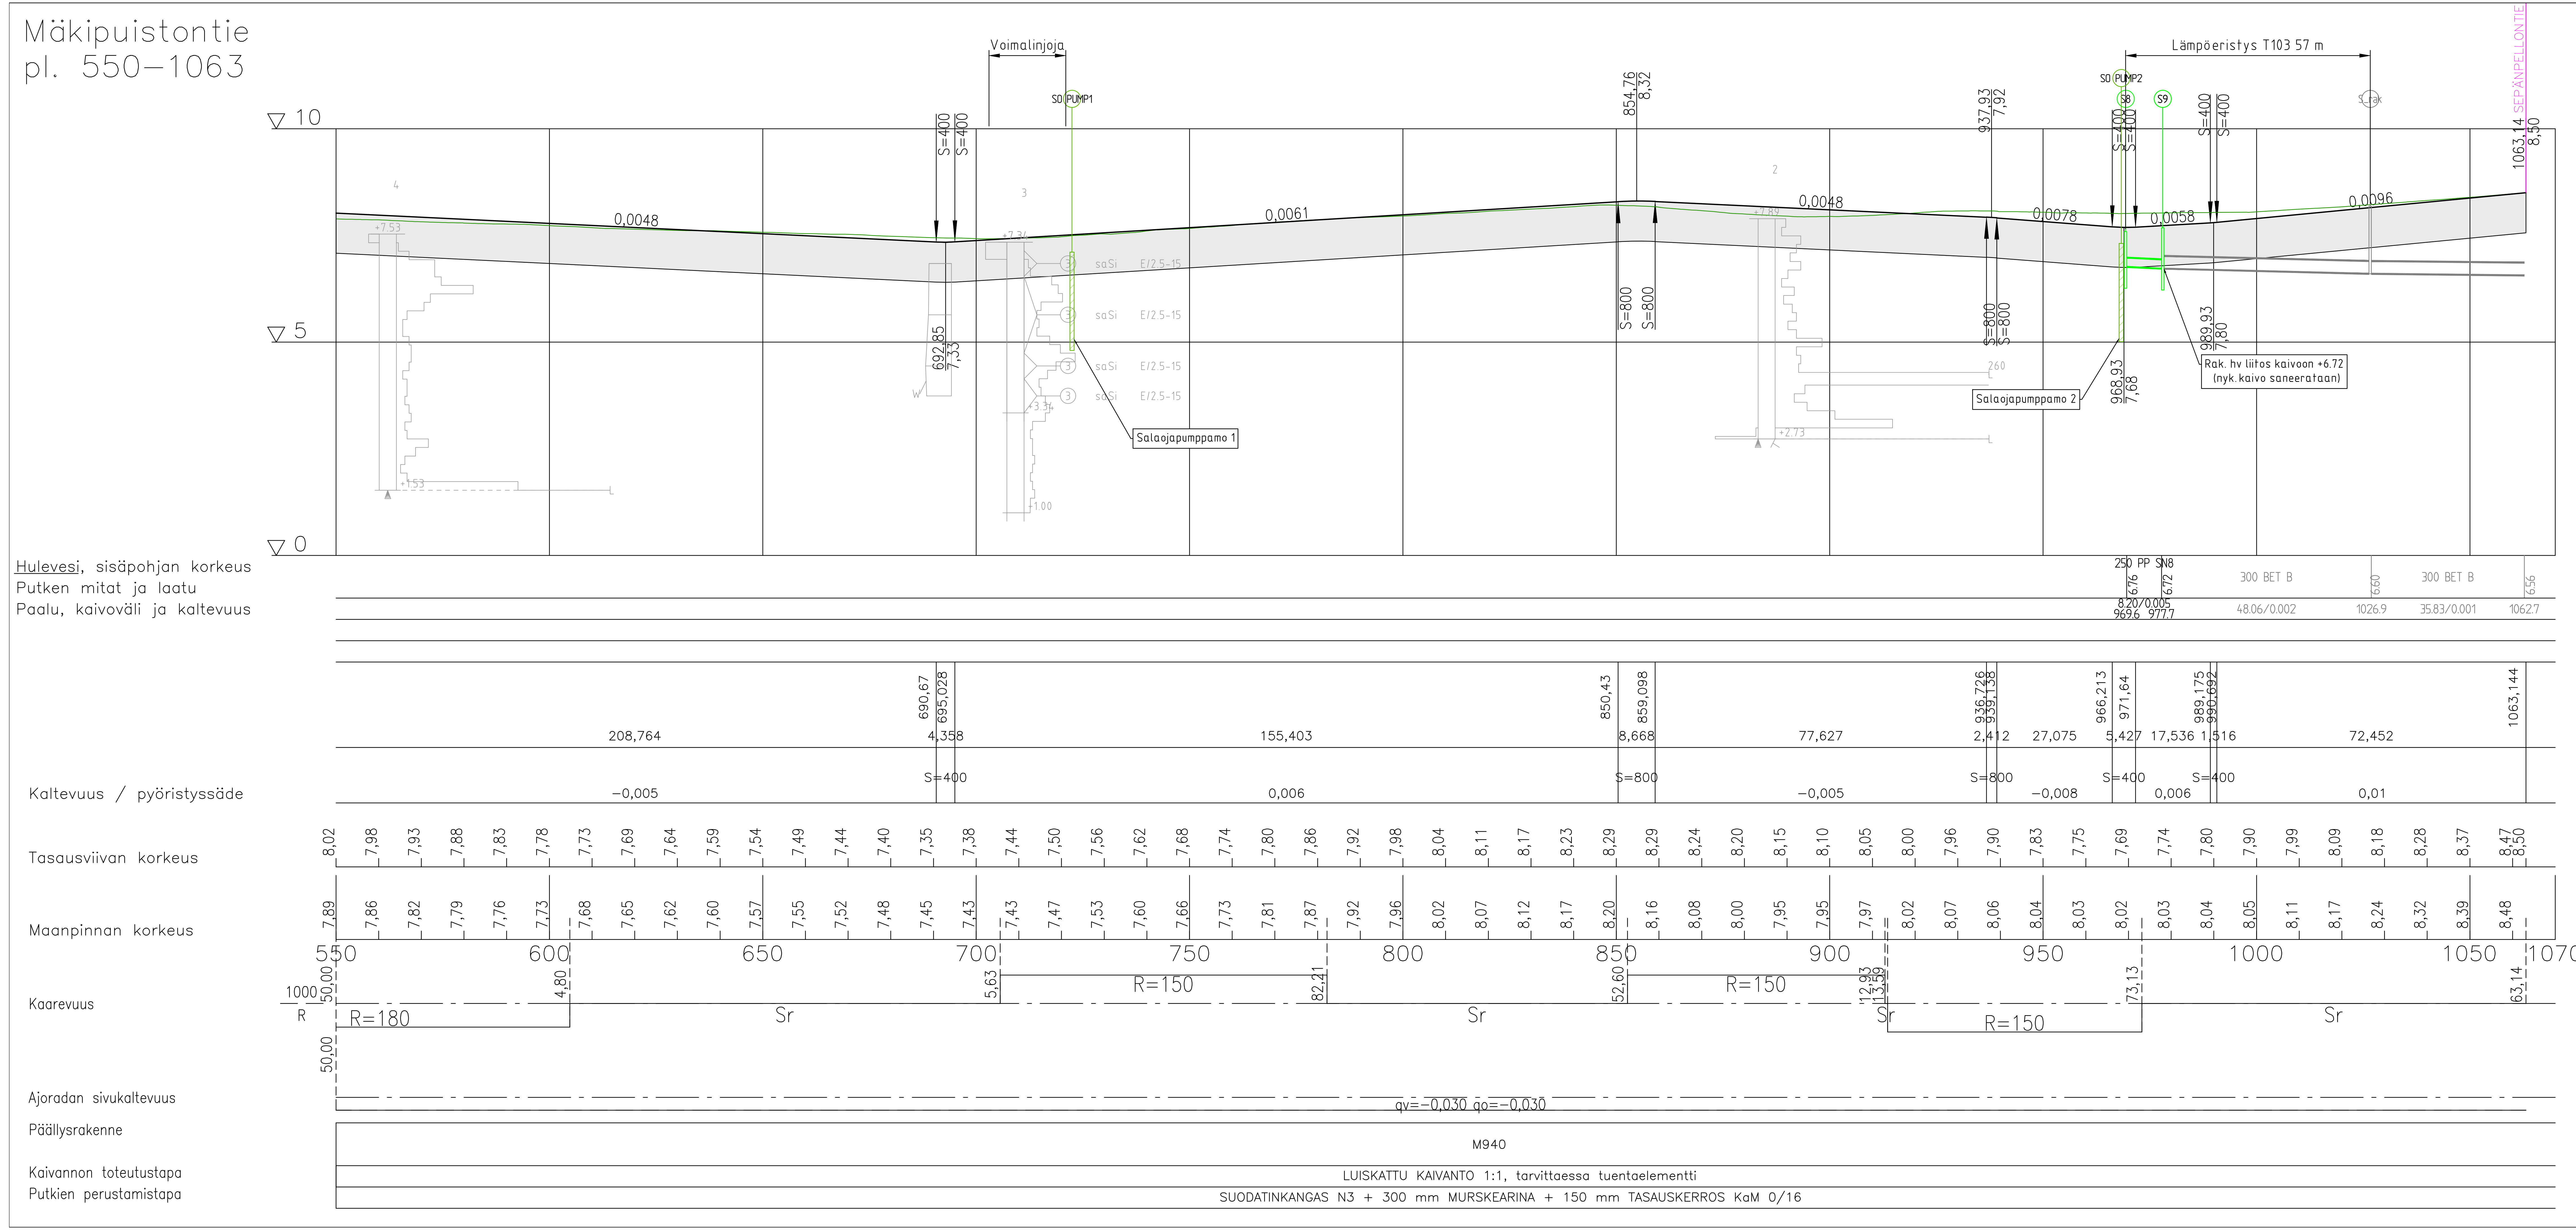

HYVÄKSYTTY

_.____päivänä___.________kuuta

vuonna_.________

Porin kaupunki

TEKNINEN LAUTAKUNTA

Merkki	Muutos	Pvm	Suunnittelija	Hyväksyjä

Koordinaattijärjestelmä ETRS-GK22	Korkeusjärjestelmä N2000	Mittakaava 1:1000/1:100

Kaupunginosa Kartano

Hanketunnus	Hanke
30117	Mäkipuistontien rakennussuunnitelma

Kohde

Mäkipuistontie pl. 550-1063

Suunnitteluvaihe	Asiakirjatyyppi Katu- ja rakennussuunnitelma

Aihe

Asiasisältö Pituusleikkaus

Maveplan
Maveplan Oy
Puijonkatu 14 LH 7
70111 Kuopio
puh. 044 556 9186

Porin kaupunki
Tekninen toimiala
PL 121
28101 Pori

Suunnittelija	Leevi Kettunen	Suunnitteluttaja	Jari Lehesvuori
Projektipäällikkö	Sanna Pitkänen	Pvm	Piir.nro
Piir.nro (konsultti)	30117/PIT2	30.4.2026	13589 / 6