
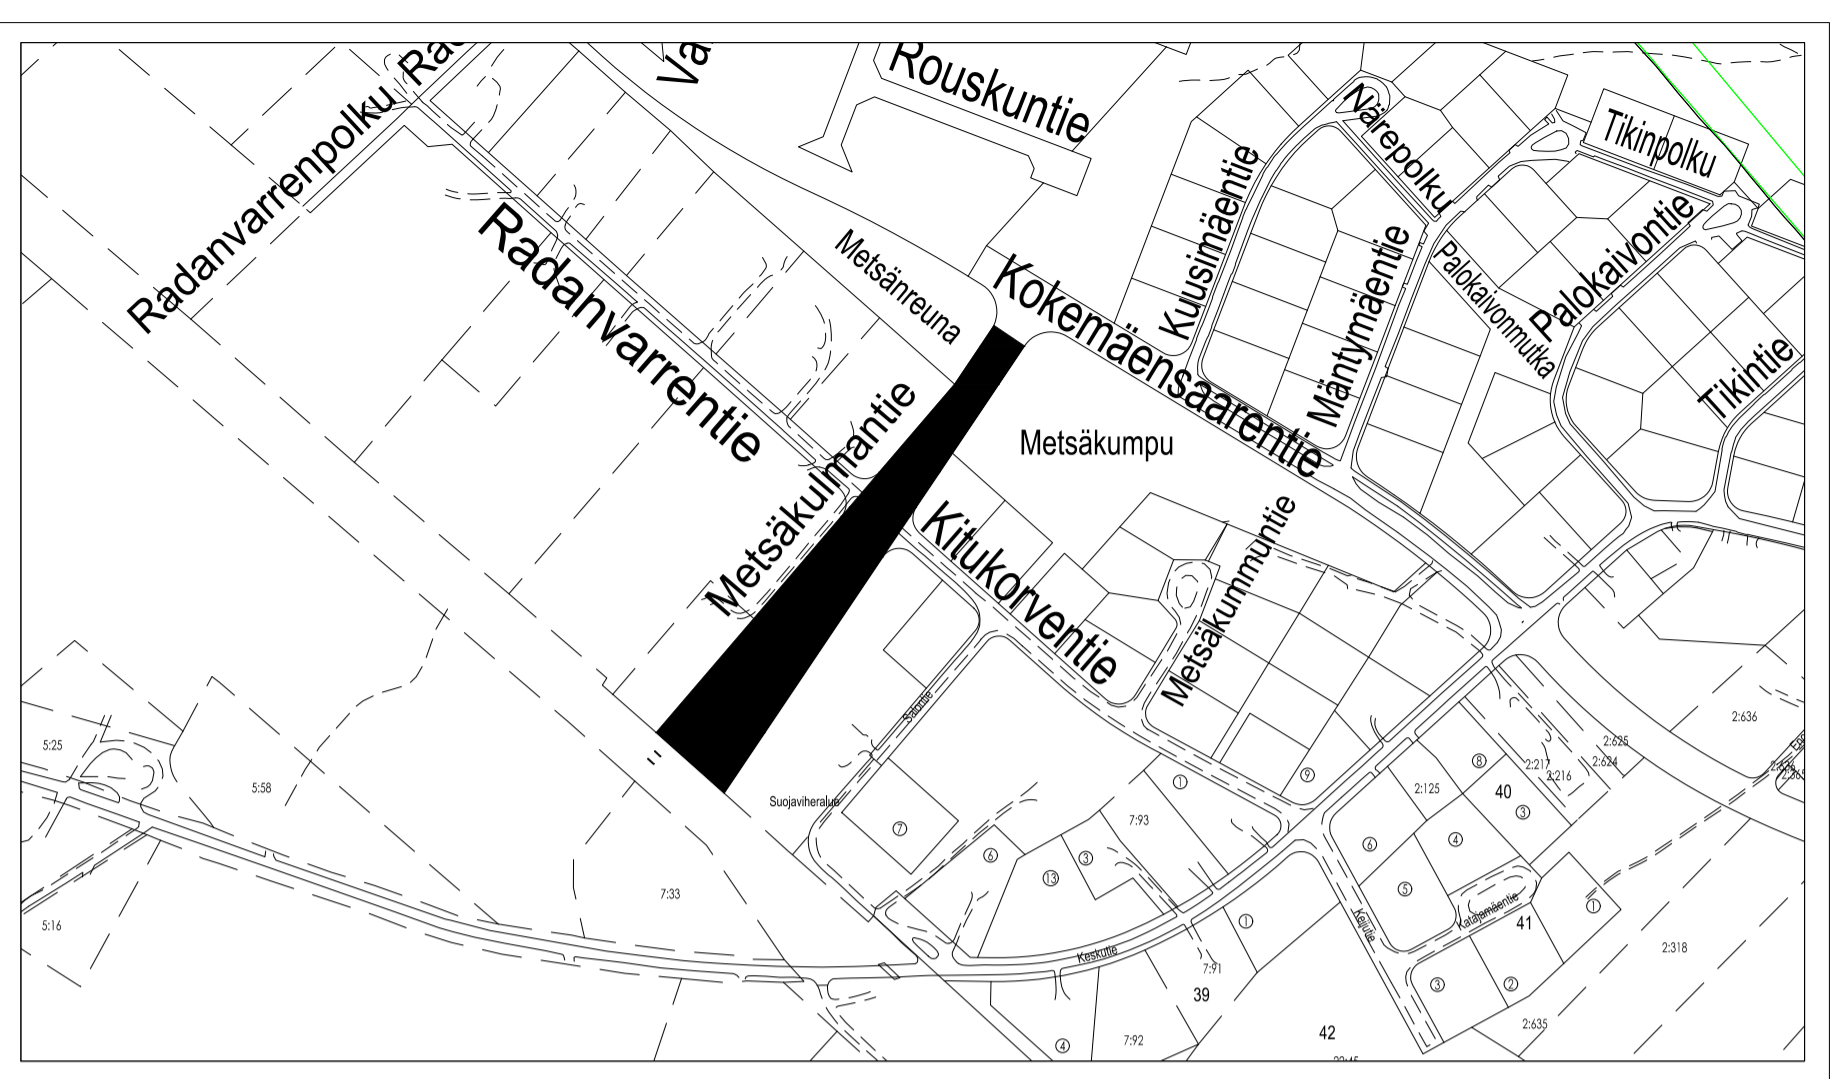


# ASEMAKAAVA-ALUE

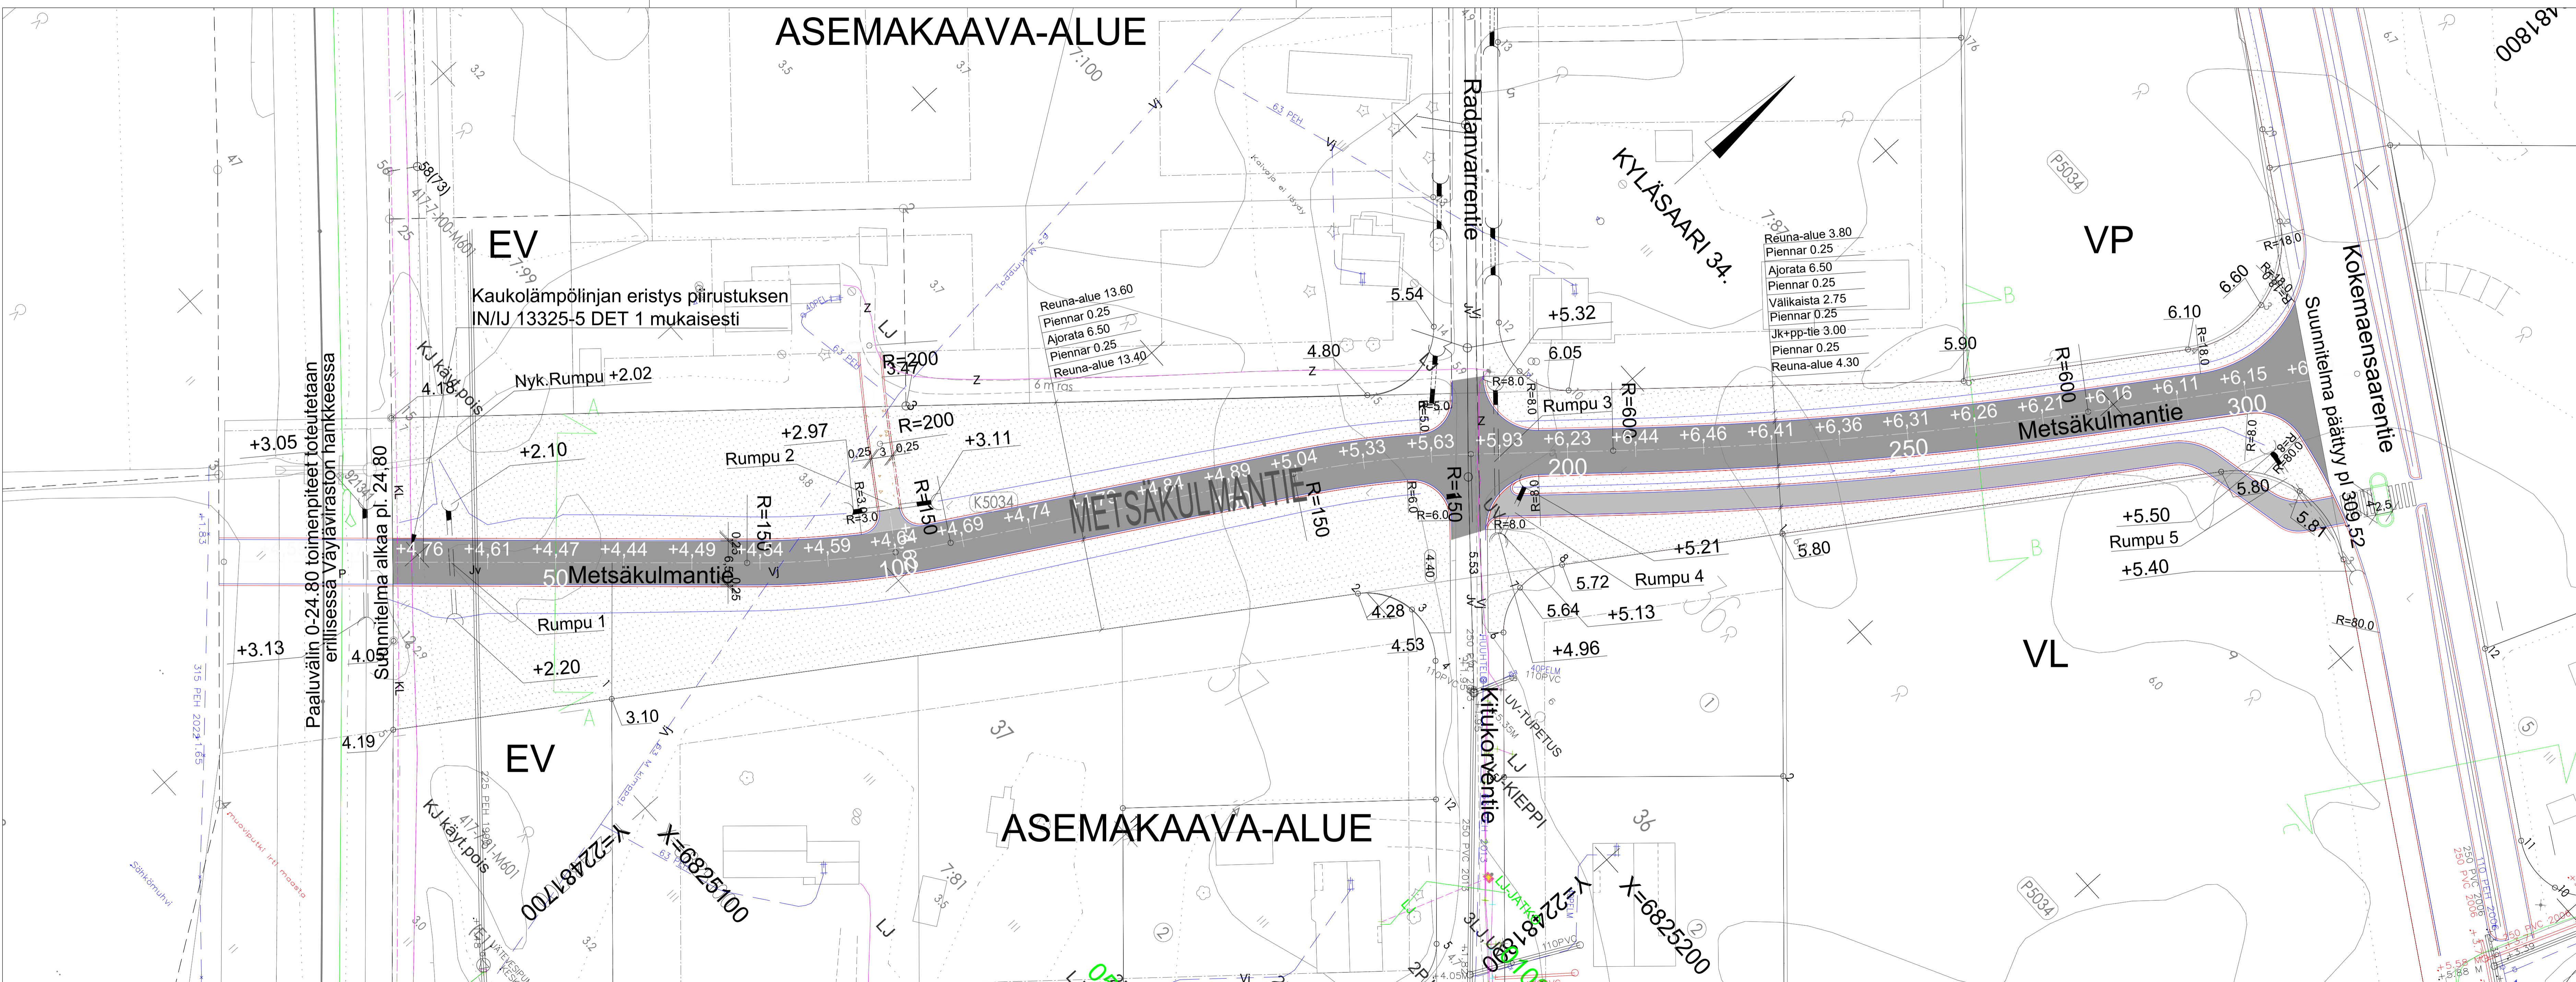

**HYVÄKSYTTY**  
 päivänä \_\_\_\_\_ kuuta  
 vuonna \_\_\_\_\_  
 Porin kaupunki  
**TEKNINEN LAUTAKUNTA**

KUIVATUSKARTTA IN/IJ 13325-2  
 PITUUS- JA TYYPPIPOIKKILEIKKAUKSET IN/IJ 13325-3  
 JA IN/IJ 13325-4  
 KAUKOLÄMPÖLINJAN ERISTYS DETALJI 1 IN/IJ 13325-5

Koordinaattijärjestelmä ETRS-GK22	Korkeusjärjestelmä N2000	MITTAKAAVA 1:500
KOHTEEN NIMI JA OSOITE METSÄKULMANTIE KATUSUUNNITTELU PORI	PIIRUSTUKSEN SISÄLTÖ ASEMAPIIRUSTUS Metsäkulmantie välillä Yterin tasoisteys - Kokemäensaarentie	
SUUNN. B. Anwar	TIEDOSTO Metsäkulmantie_su	MUUTOS
TARK. A. Viitanen	SUUNNALLA PIIRIN O	
HYV. A. Soisalo	KTT	IN/IJ 13325-1
22.12.2023		

