
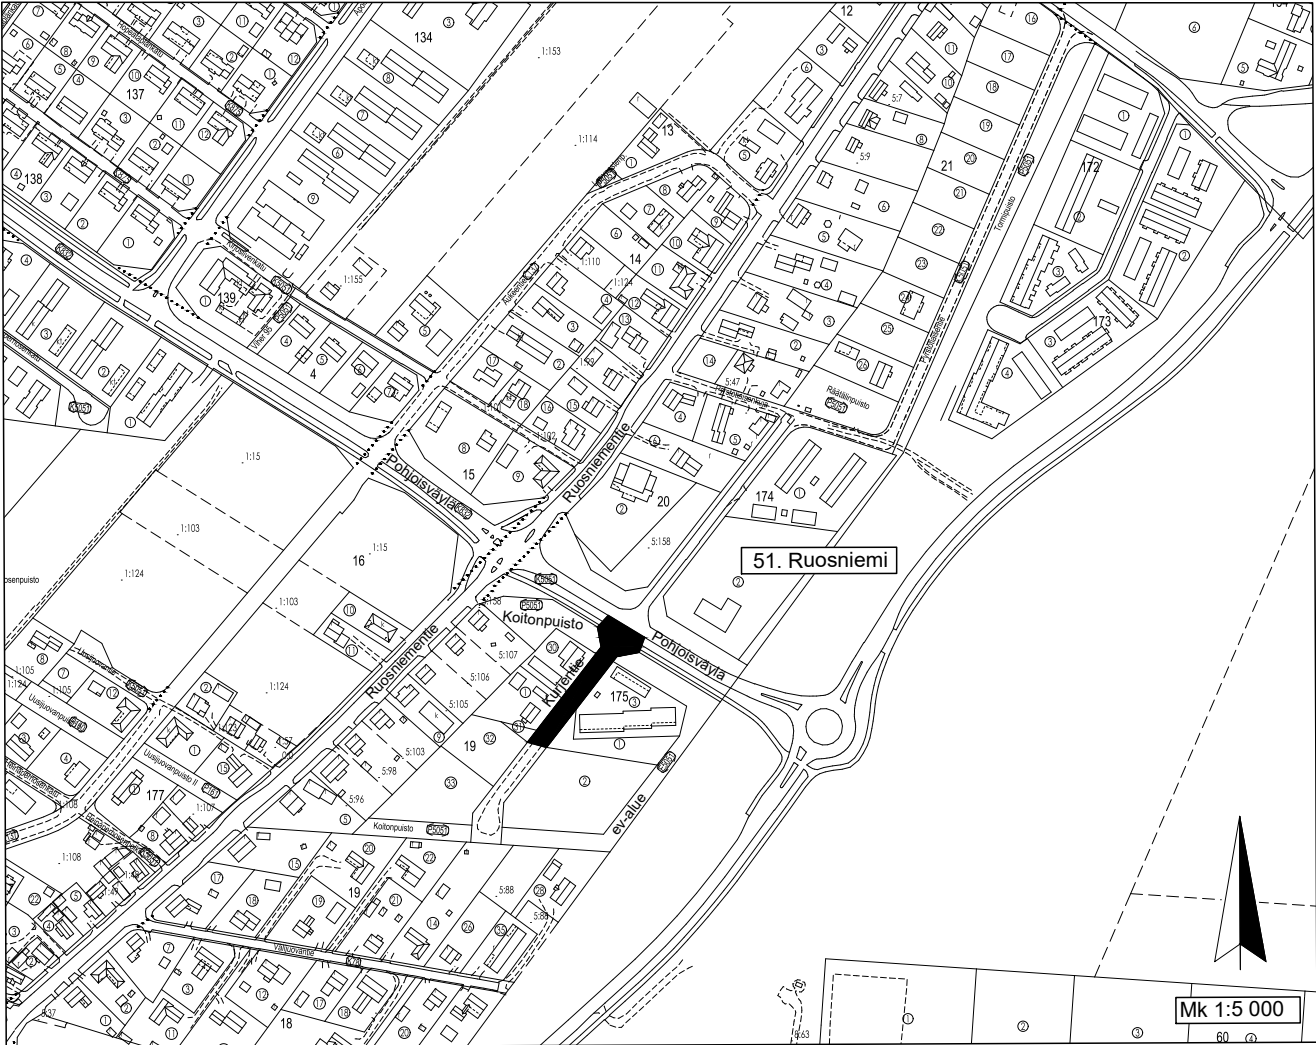


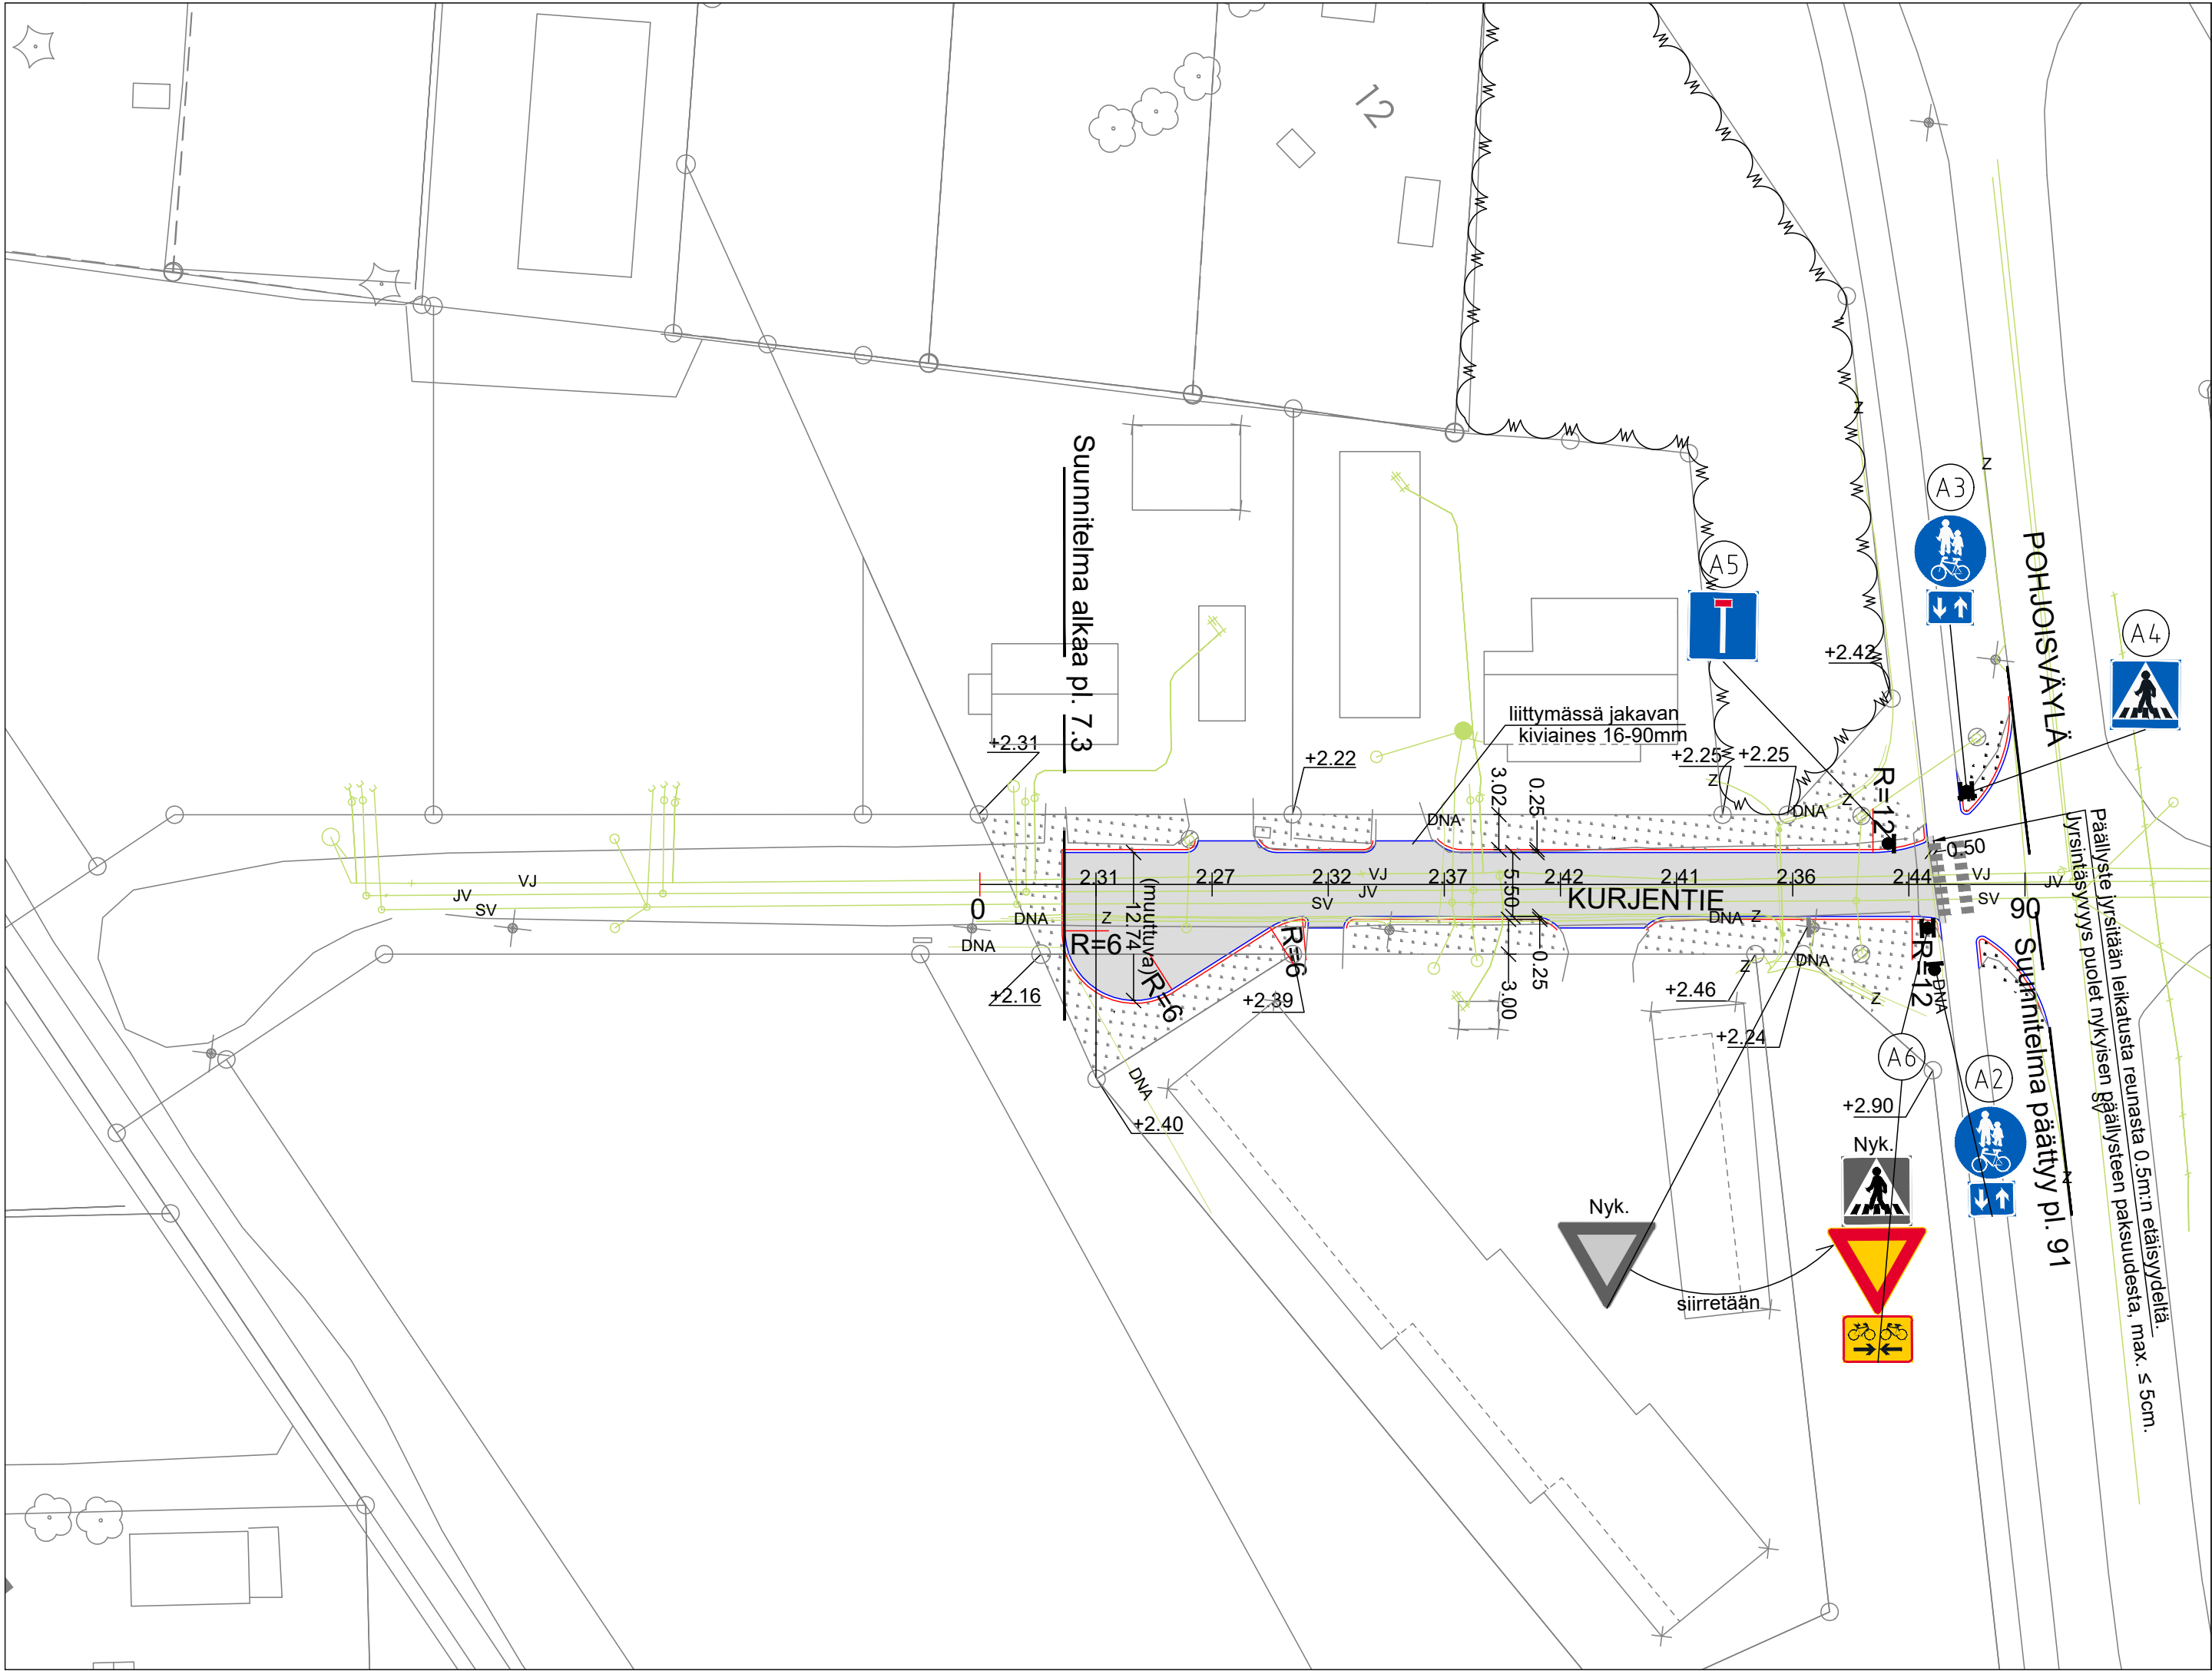

KUIVATUSKARTTA IN/IJ 13 492
PITUUS-JA TYYPIPOIKKILEIKKAUKSET IN/IJ 13 493
PAALUTUSMITAT R-asemalla

			TYÖMAAN TYÖNJOHTO ON VELVOLLINEN HANKKIMAAN TIEDOT KAAPELIEN JA JOHTIMIEN SIJAINNISTA	
			PORIN KAUPUNKI	
			TEKNINEN TOIMIALA	
			INFRAYKSIKKÖ / INFRAJOHTAMINEN	
			KURJENTIEN KÄÄNTÖPAIKKA	
			PLV 7.3-91	
			ASEMAPIIRUSTUS	
			KasLissu	
			PIIR N:O	
			IN / IJ 13 491	
KÄSIT	1.8.2025	Jouni Vuorenmaa		
SUUN	1.8.2025	Jouni Vuorenmaa		
TARK				
TARK				
HYV		LIIK. INS.		
VAHV	13.12.2005	TELA		
ETRS-GK22 N2000		KORVAA OSITTAIN AT/su 10095	MITTAKAAVA 1:500, 1:5 000	