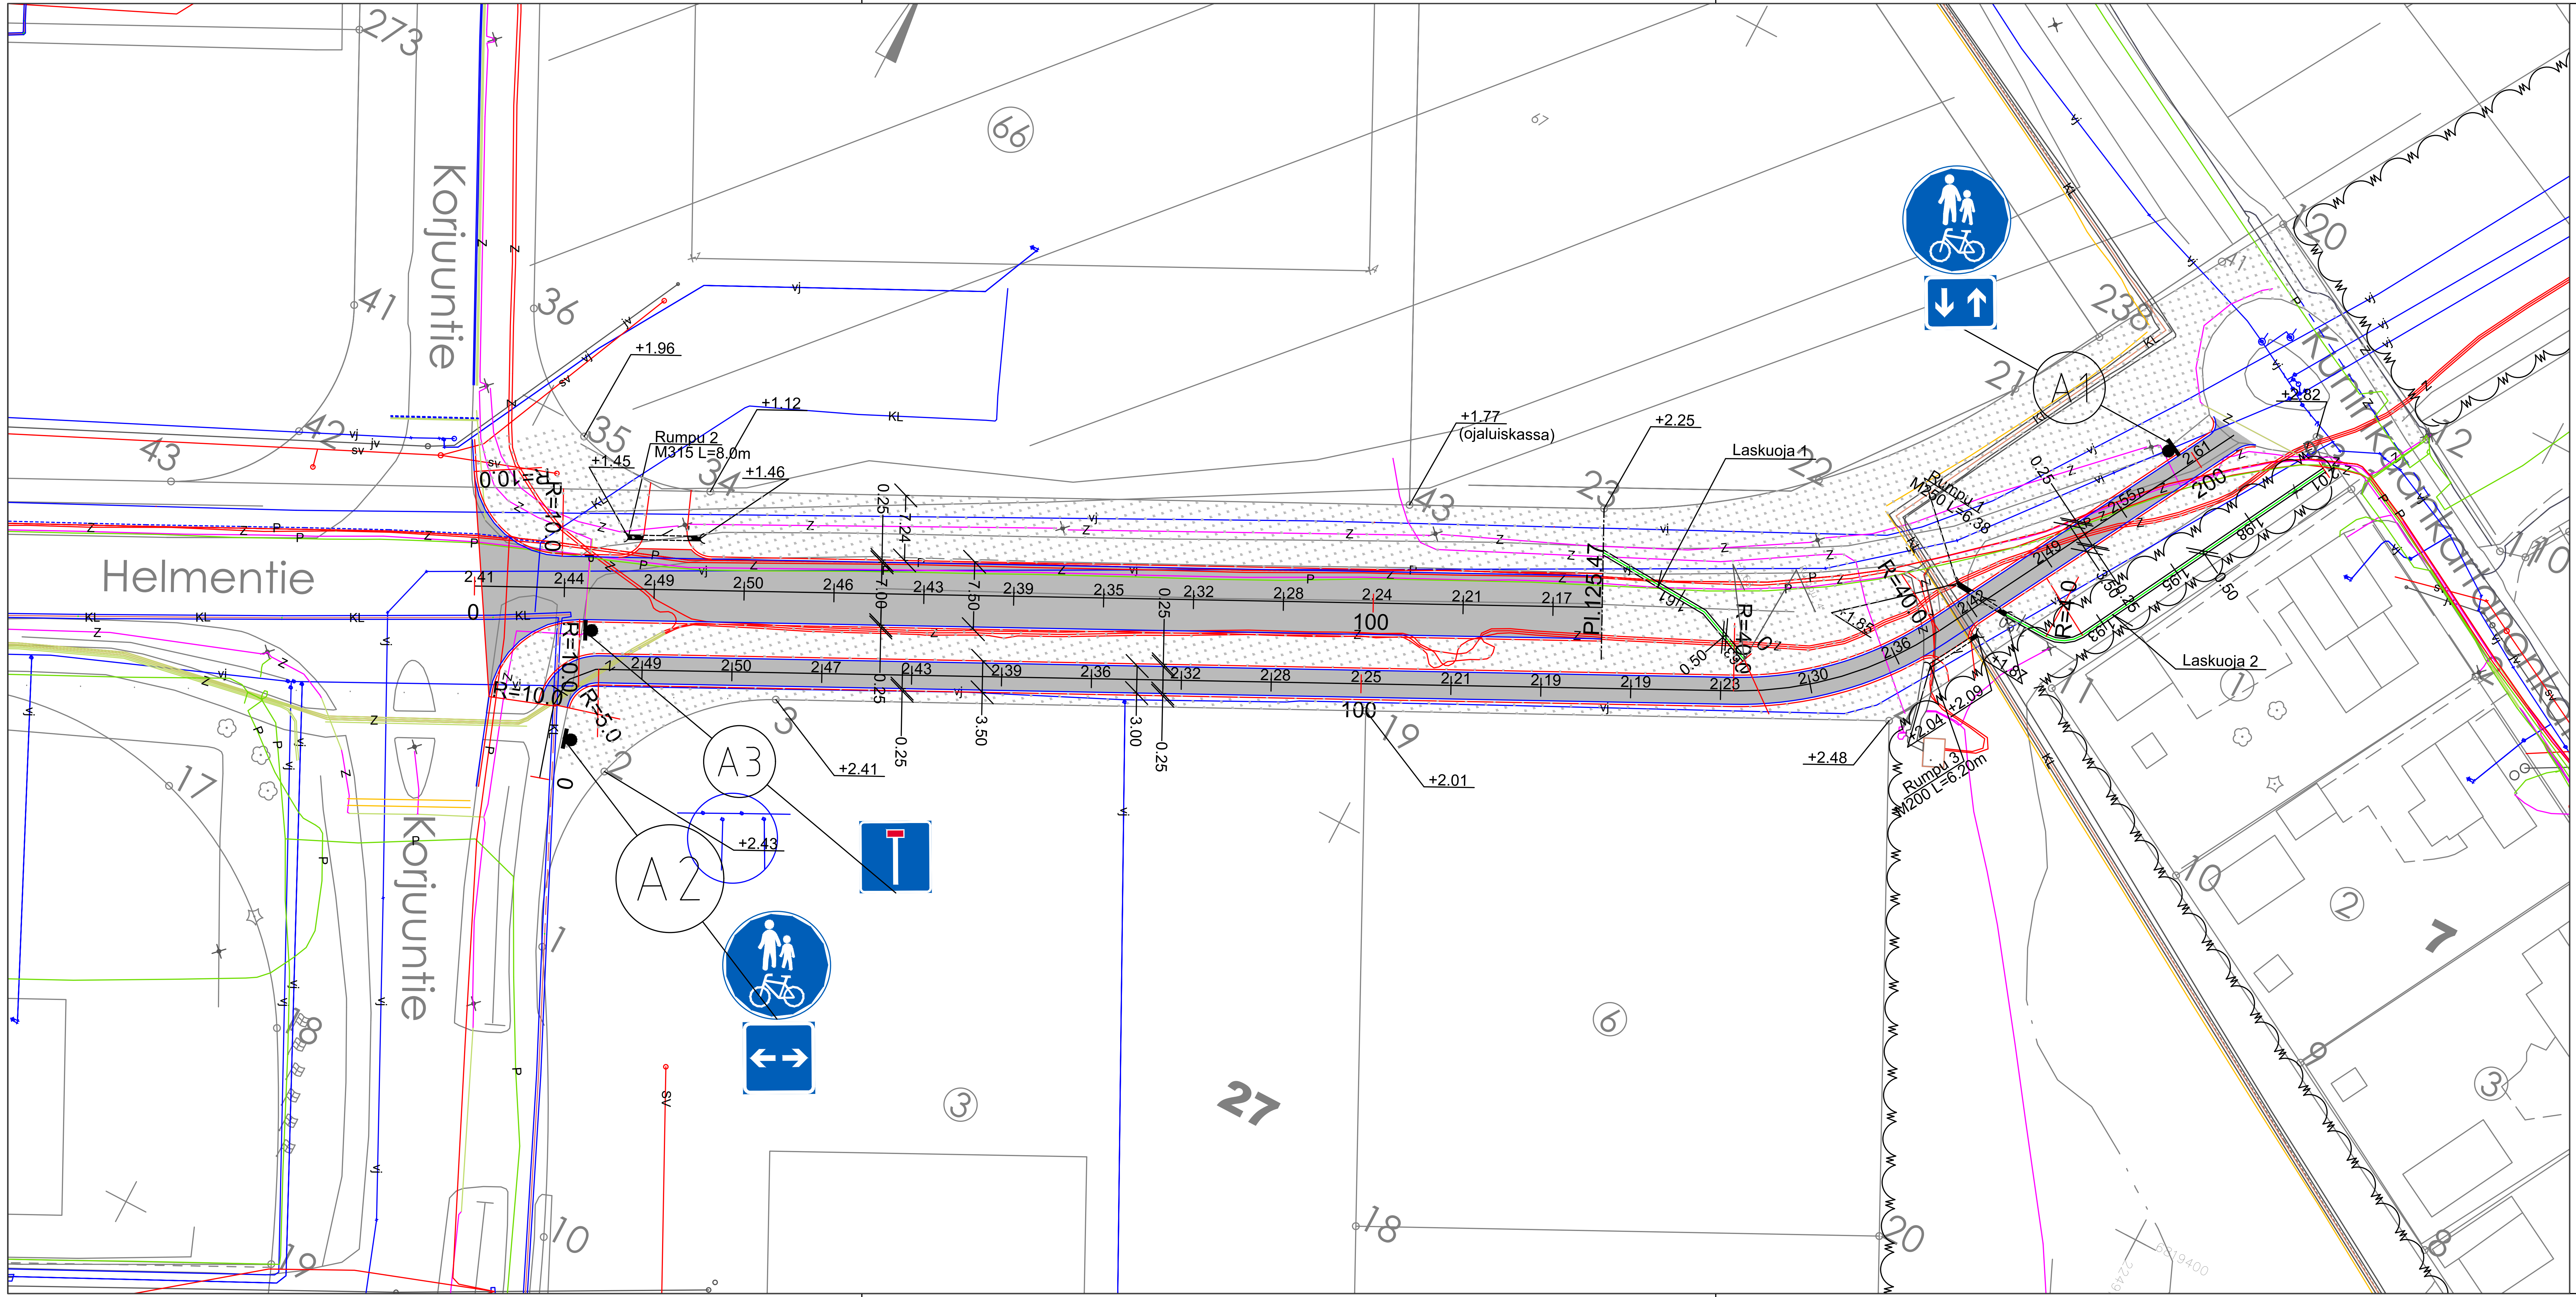

HYVÄKSYTTY

____päivänä__________kuuta

vuonna_________

Porin kaupunki

TEKNINEN LAUTAKUNTA

KUIVATUSKARTTA IN/IJ 13 289
PITUUS- JA TYYPPIPOIKKILEIKKAUKSET IN/IJ 13 290 JA 13 291
PAALUTUSMITAT R-asemalla

			TYÖMAAN TYÖNJOHTO ON VELVOLLINEN HANKKIMAAN TIEDOT KAAPELIEN JA JOHTIMIEN SIJAINNISTA
KÄSIT	3.7.2023	Irma Lehto	PORIN KAUPUNKI TEKNINEN TOIMIALA INFRAYKSIKKÖ / INFRAJOHTAMINEN
SUUN	3.7.2023	Irma Lehto	
TARK			HELMENTIE VÄLILLÄ KORJUUNTIE-HELMENTIEN 1
TARK			JALANKULKU- JA PYÖRÄILYVÄYLÄ VÄLILLE
HYV			KORJUUNTIE-KUNINKAANKARTANONKATU
VAHV			ASEMAPIIRUSTUS KasLissu
ETRS-GK22 N2000			MITTAKAAVA 1:500, 1:5 000 — PIIR N:O IN / IJ 13 288