



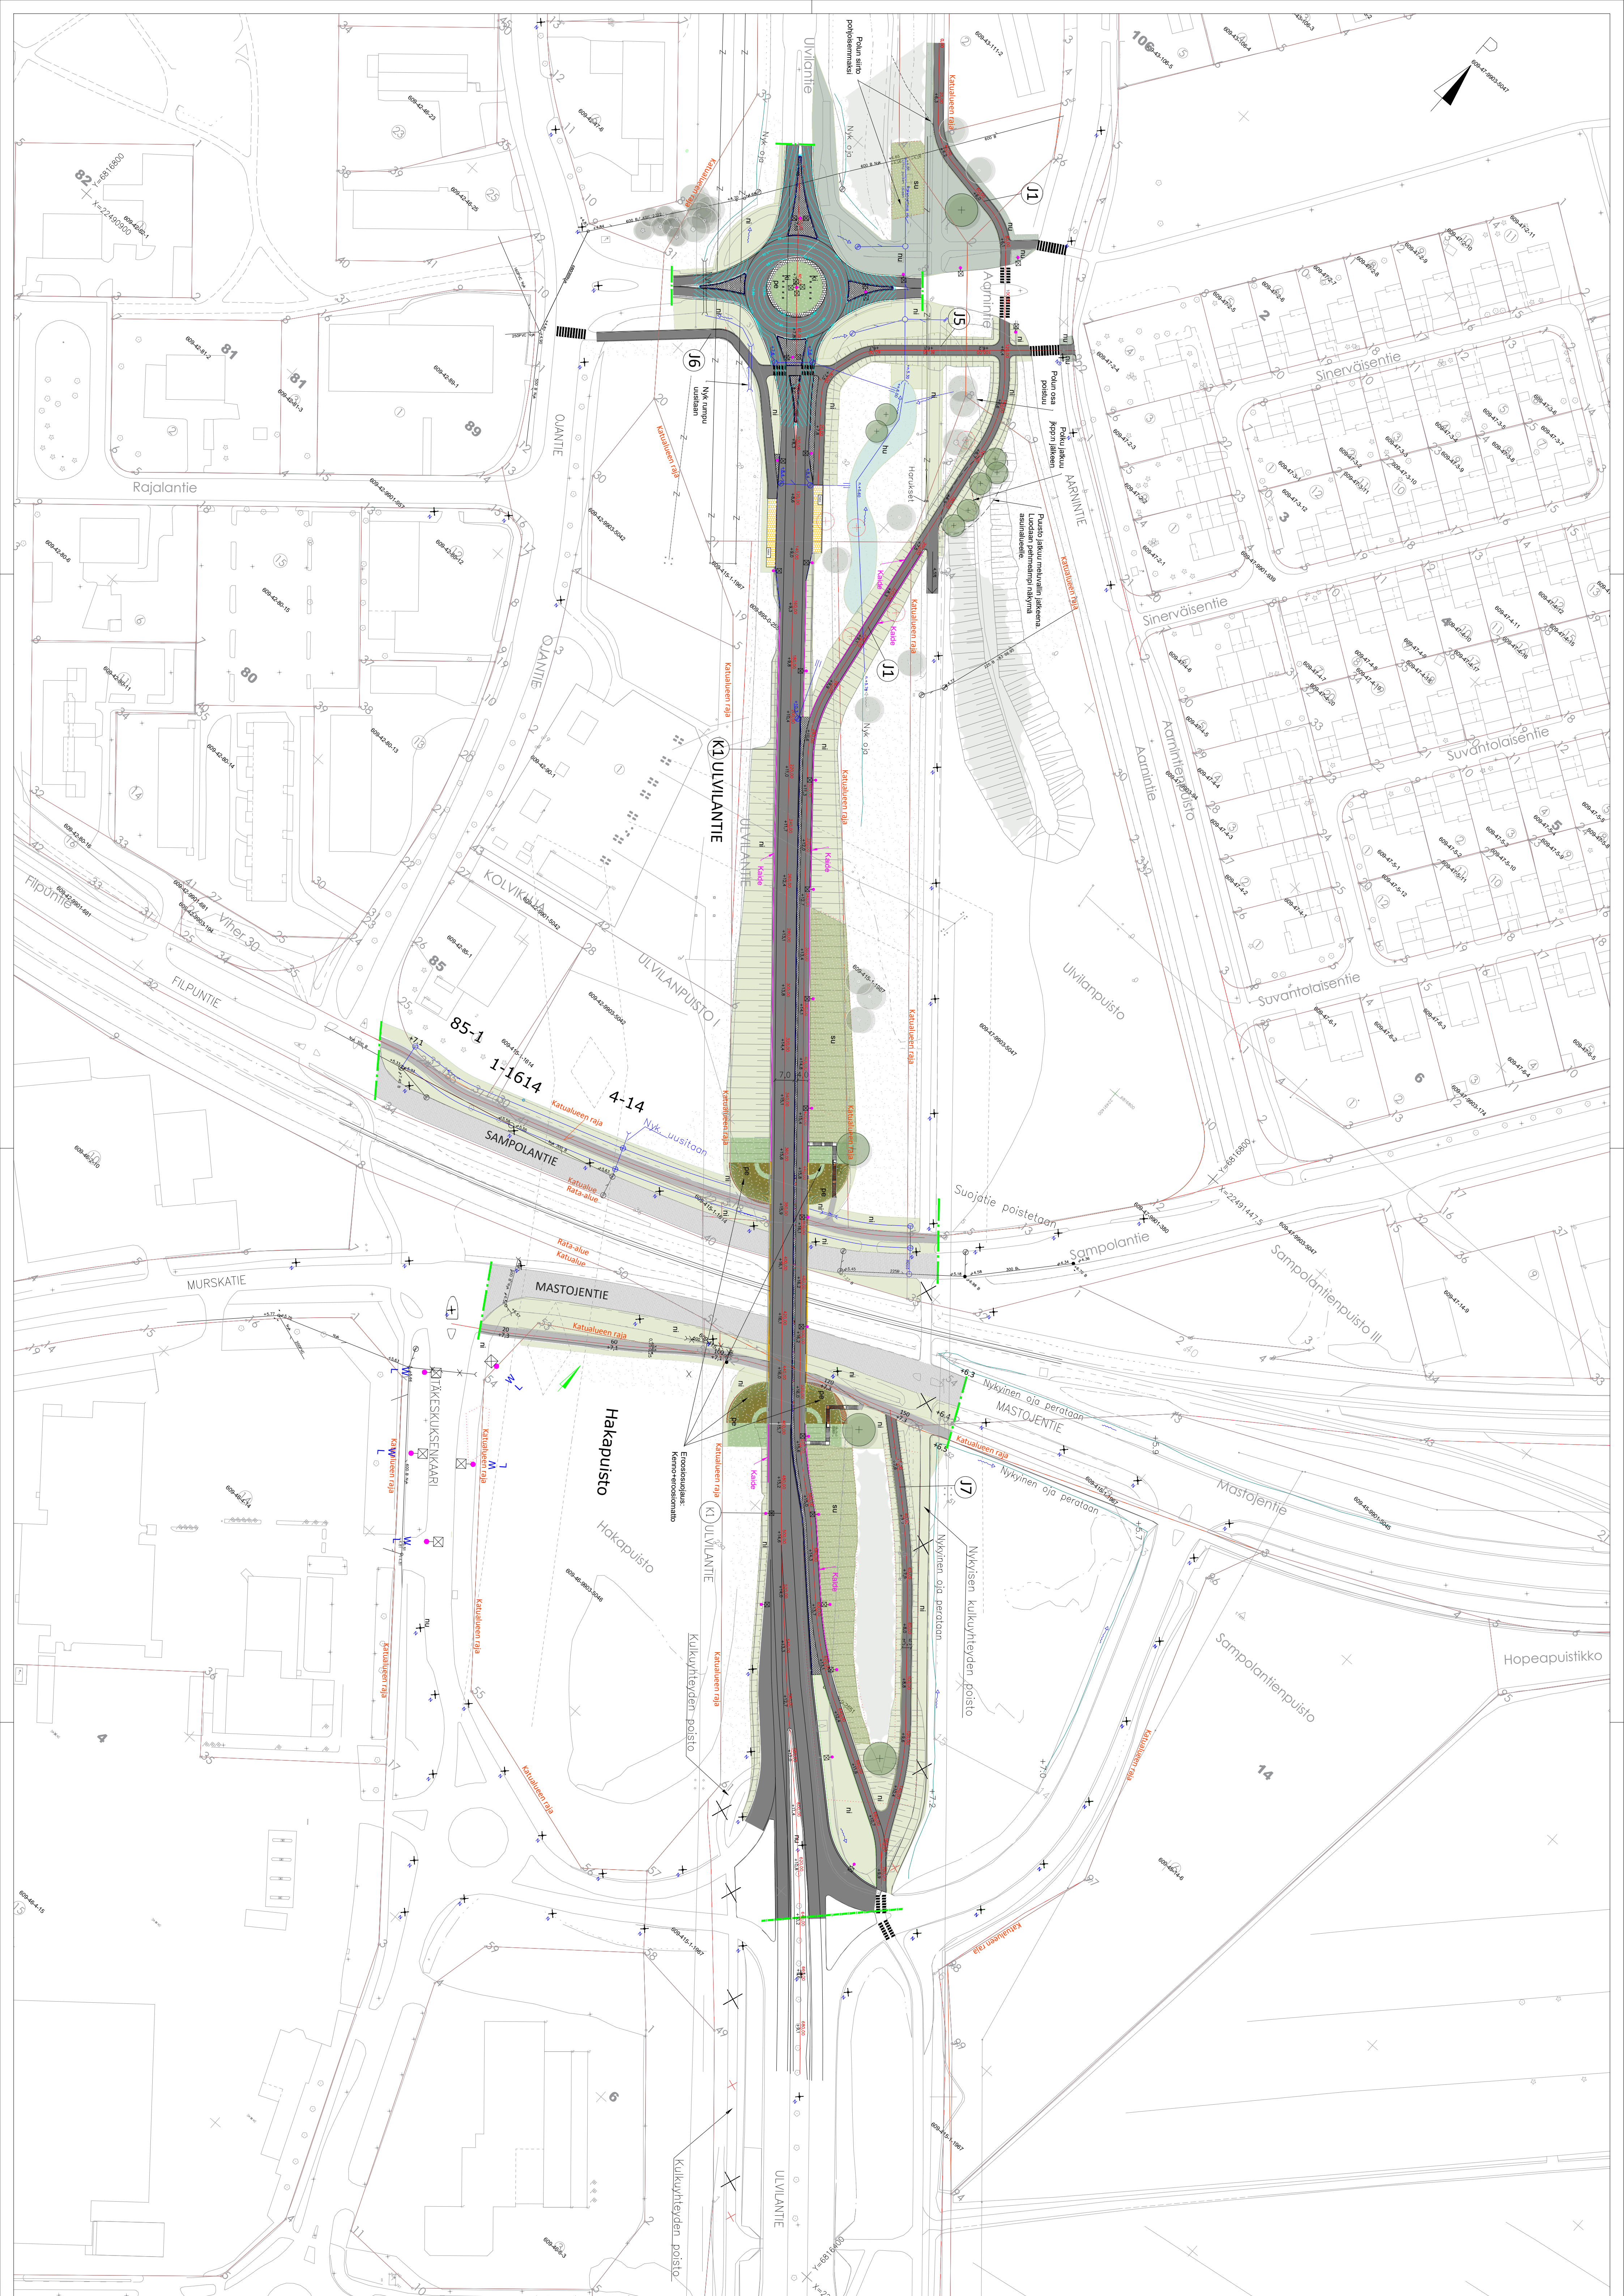

Merkkien selitys:

- suunnitelmaraja
- katualueen raja
- +13,8 suunniteltu korkeus
- betonikivi
- asfalttipäällyste
- rakennettava valaisin
- nykyinen valaisin
- reunatuki h=12 senttiä valmista pinnasta
- käide
- nykyinen poistettava hulevesikaivo
- suunniteltu hulevesikaivo
- suunniteltu huleveden viittäsuunta
- rakennettava rumpu
- nykyinen hulevesiviemäri
- suunniteltu hulevesiviemäri
- käytöstä poistettava hulevesiviemäri
- Säilyvä lentipuuhavupuu
- Säilyvä puusto
- Säilyvä nurmi/nititty
- Poistettava kasvillisuus/puu, ikkimatearainen stiainti
- Istutettava, yksittäinen maisenapuu
- Istutettava lentipu
- Pensasstutus, matala pensas
- Nurmi
- Nititty
- Huleenitty
- Suojanittu, kasvillisuus saa kehittyä luontaisesti
- Nykyisen kienoitettynä istutuksen korisekivipäadet
- Kivipäadet asennetaan pysyyn tornaksi rivin

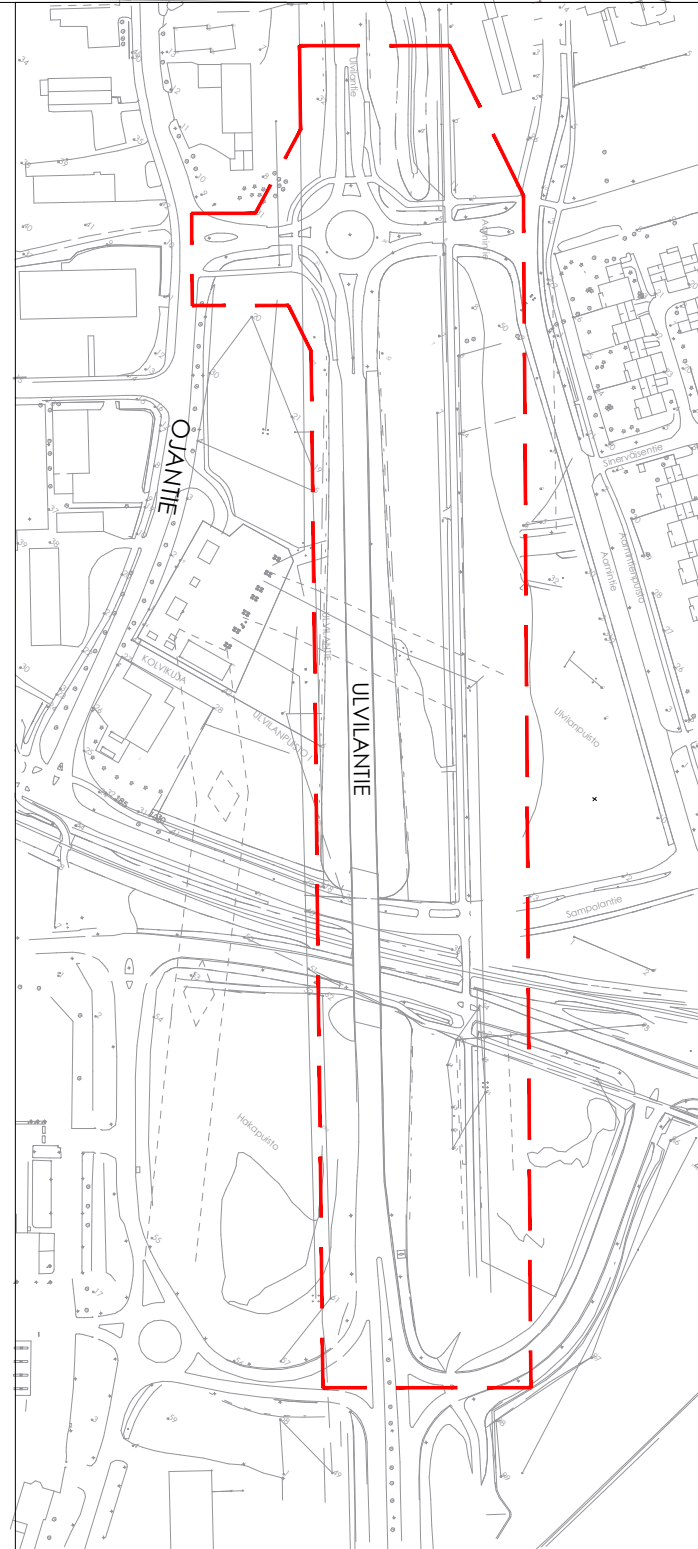

Koordinaattijärjestelmä:
EUREF-FIN-0422
Korkeus: Z - N2000

Tietoa/Info		Muut		Suunn.		Tied.	
Hankkeen nimi		ULVILANTIE					
Finanssien seato		KATUUNNITTELMÄ		Asemapiirustus			
Päivä		9.3.2026		Pvm		Projektiivipäivä	
Koordinaattijärjestelmä		EUREF-FIN-0422		Koordinaattijärjestelmä		Koordinaattijärjestelmä	
Korkeusjärjestelmä		N2000		Korkeusjärjestelmä		Korkeusjärjestelmä	