
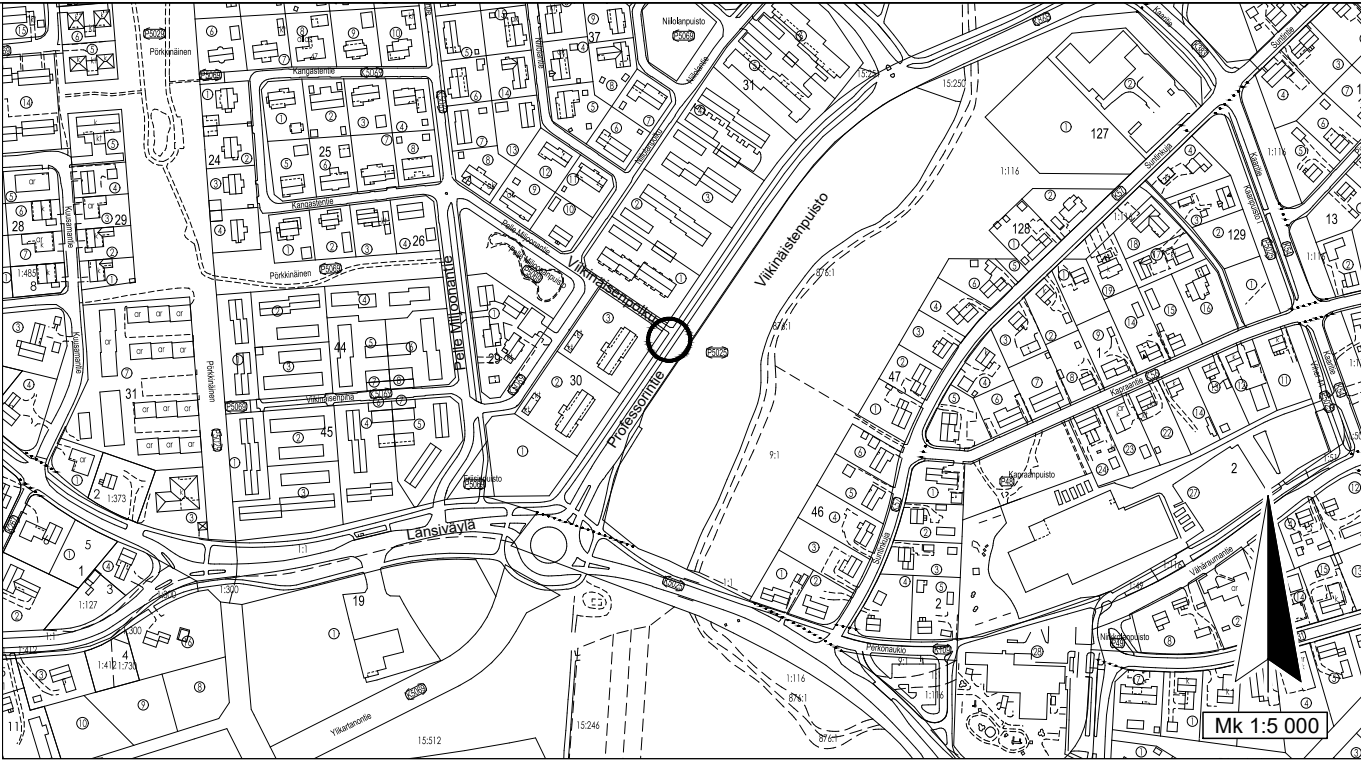


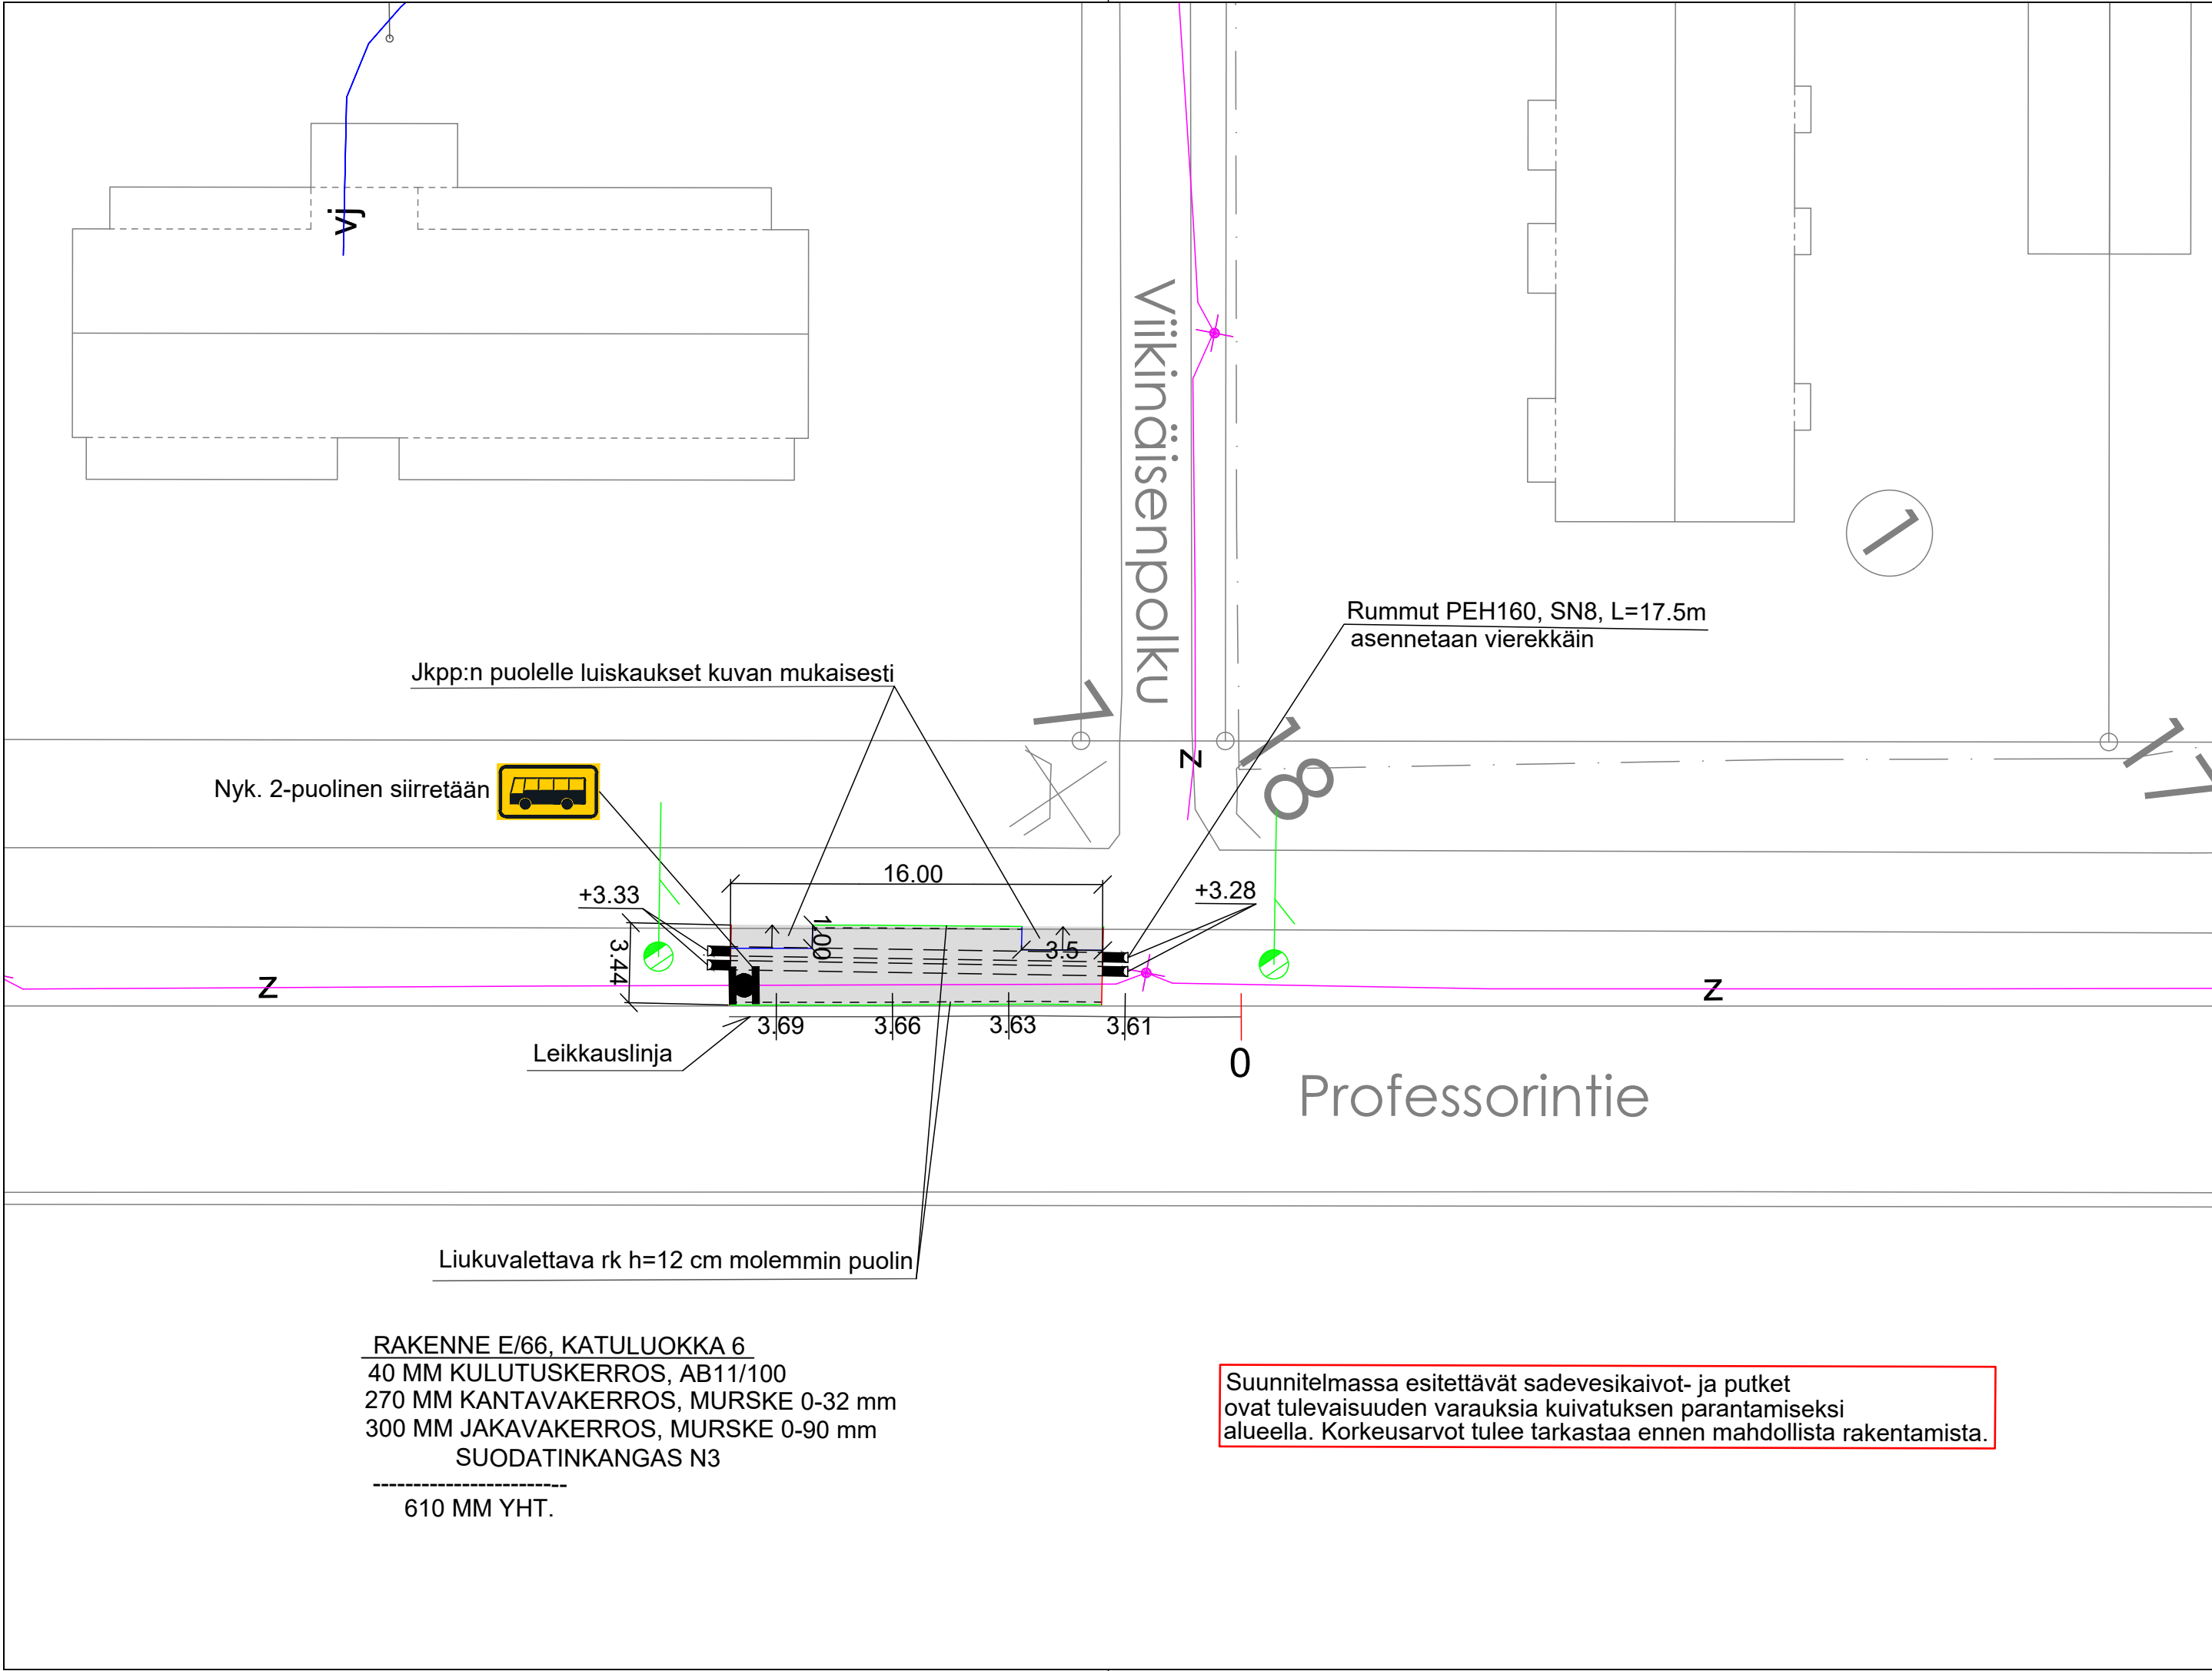

			TYÖMAAN TYÖNJOHTO ON VELVOLLINEN HANKKIMAAN TIEDOT KAAPELIEN JA JOHTIMIEN SIJAINNISTA	
KÄSIT	17.2.2026	Pasi Kallunki	PORIN KAUPUNKI	
	SUUN	10.2.2026	Julia Reunavuori	TEKNINEN TOIMIALA
TARK			INFRAYKSIKKÖ / INFRASUUNNITTELU	
TARK			PROFESSORINTIELLÄ LÄNSIVÄYLÄ E PYSÄKIN KOROTUS	
HYV		LIIK. INS.	REUNAKIVELLÄ	
VAHV			ASEMAPIIRUSTUS	
ETRS-GK22 N2000			MITTAKAAVA 1:250, 1:5000	PIIR N:O IN/IS 13 543