


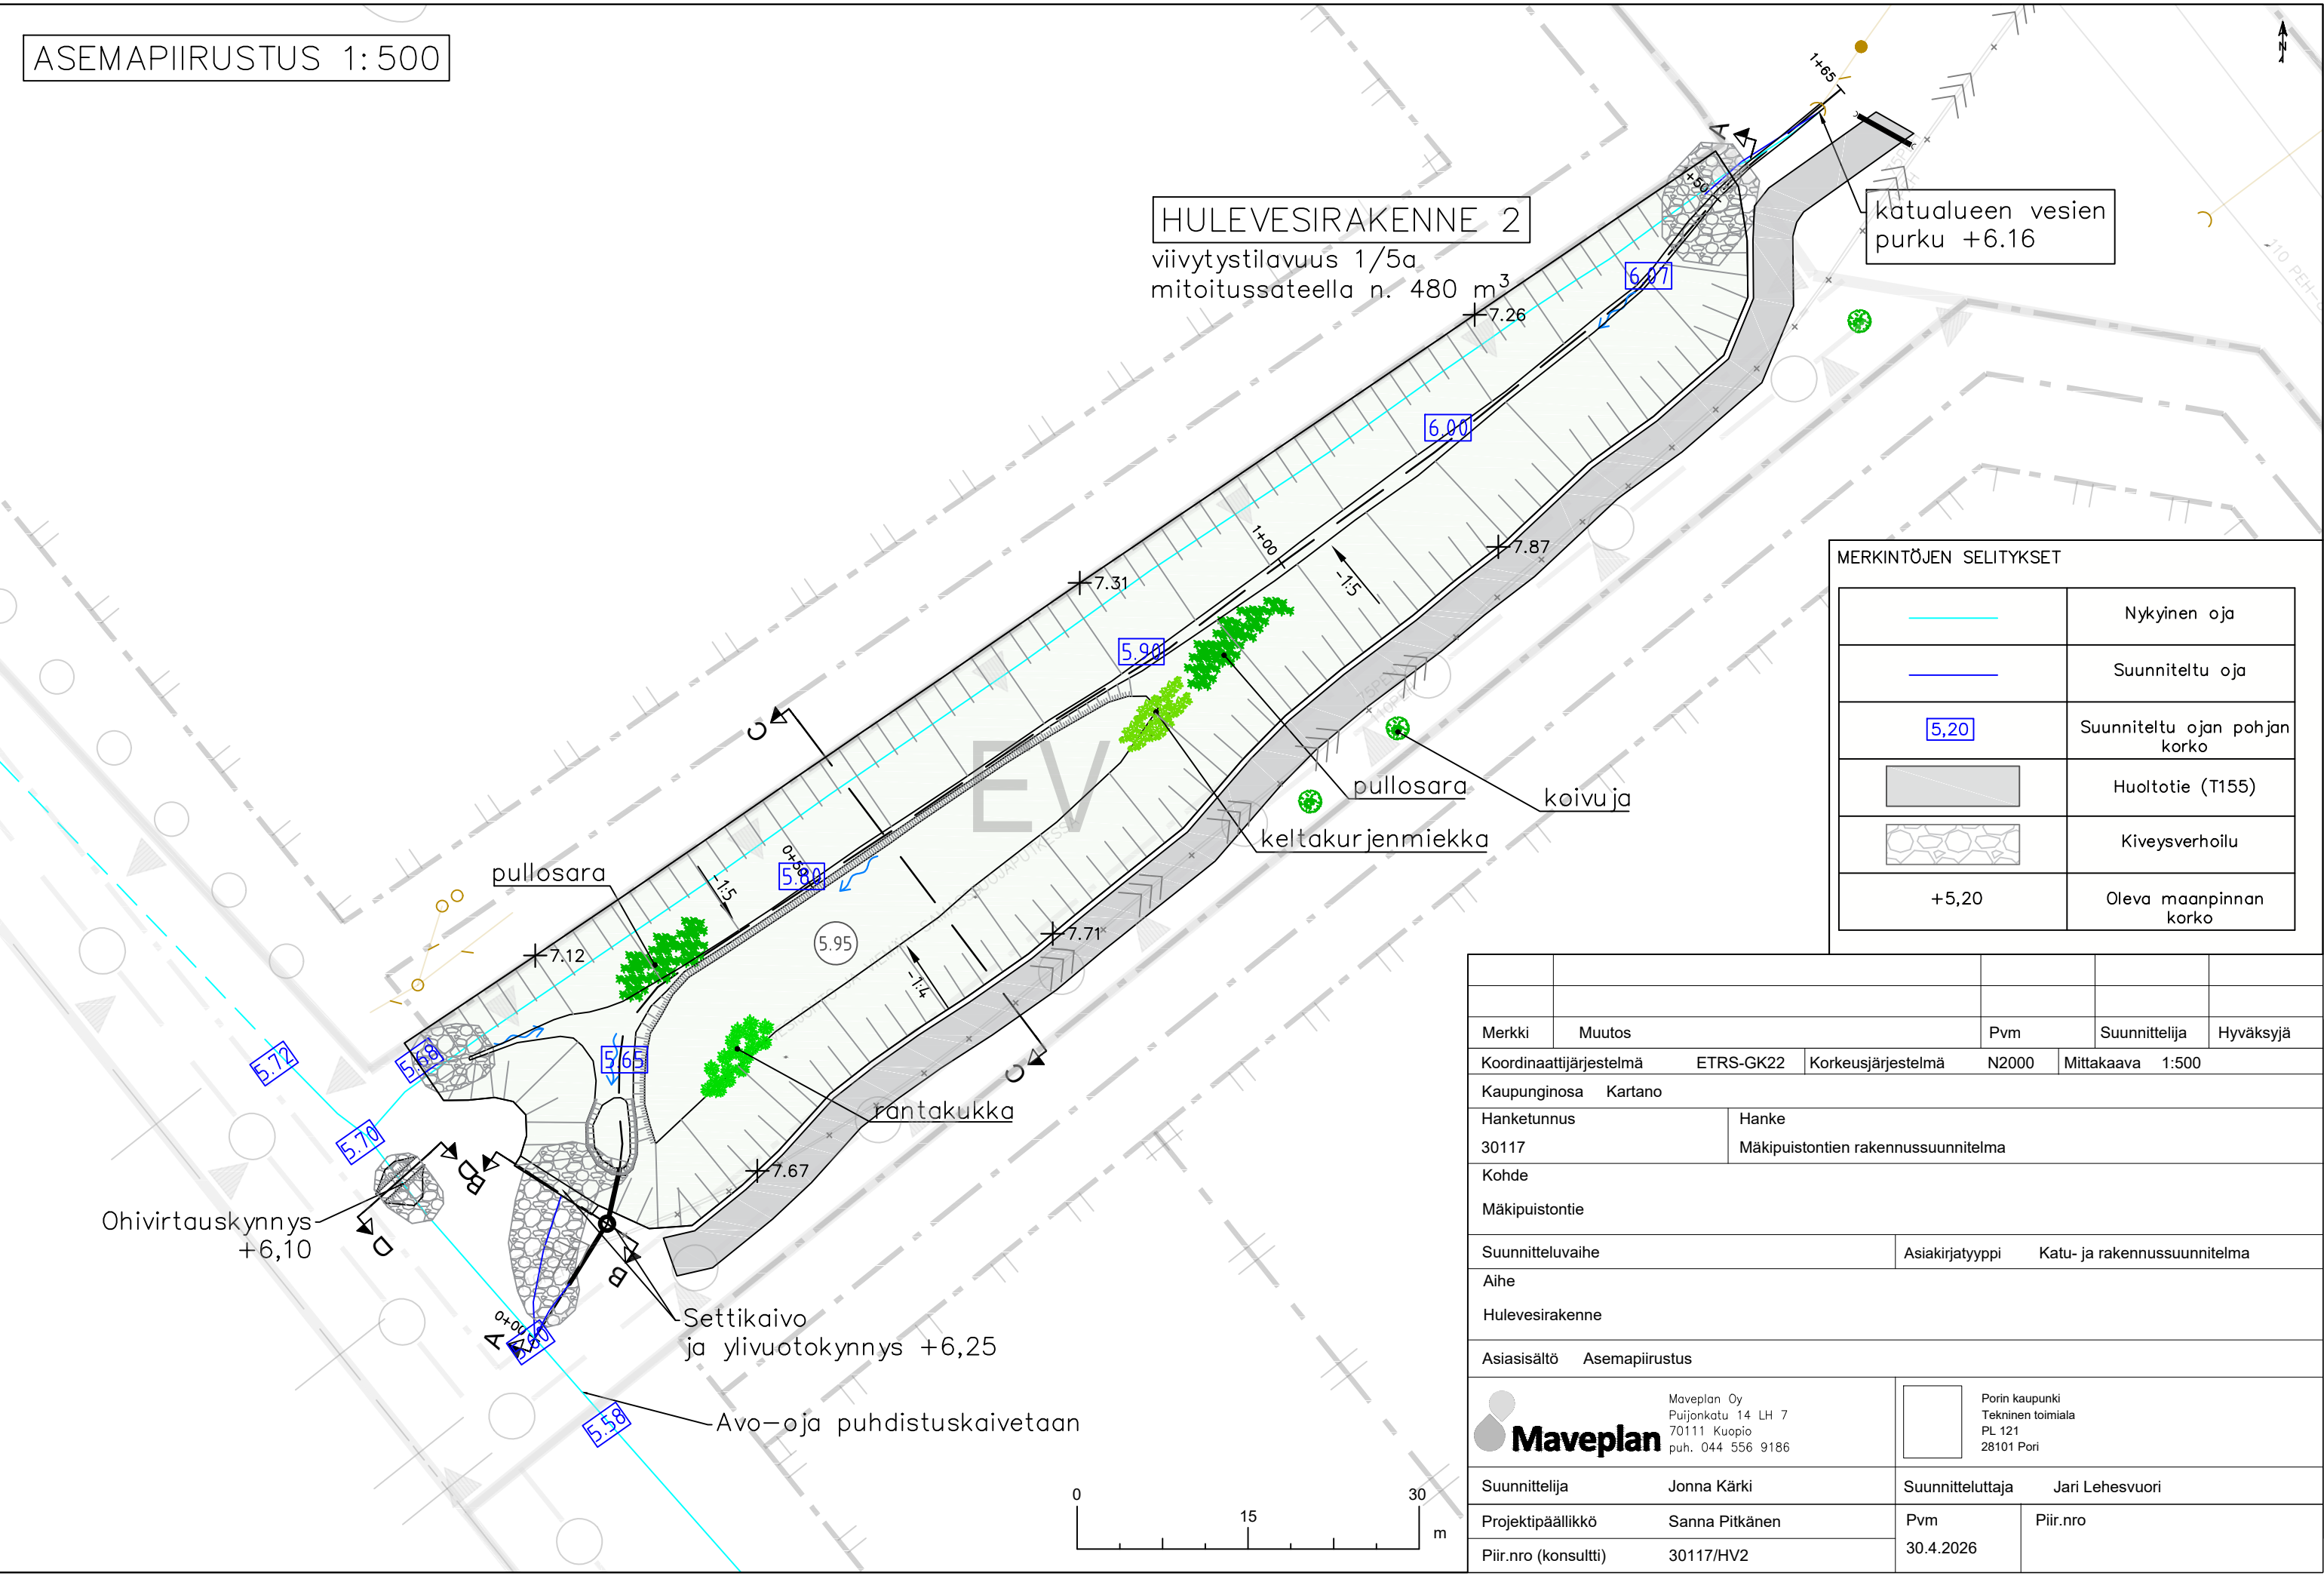

HULEVESIRAKENNE 2

viivytystilavuus 1/5a
mitoitussateella n. 480 m³

katualueen vesien
purku +6.16

MERKINTÖJEN SELITYKSET

	Nykyinen oja
	Suunniteltu oja
	Suunniteltu ojan pohjan korko
	Huoltotie (T155)
	Kiveysverhoilu
	Oleva maanpinnan korko

Merkki	Muutos	Pvm	Suunnittelija	Hyväksyjä
Koordinaattijärjestelmä		ETRS-GK22	Korkeusjärjestelmä	N2000
		Mittakaava	1:500	
Kaupunginosa Kartano				
Hanketunnus		Hanke		
30117		Mäkipuistontien rakennussuunnitelma		
Kohde				
Mäkipuistontie				
Suunnitteluvaihe		Asiakirjatyyppi	Katu- ja rakennussuunnitelma	
Aihe				
Hulevesirakenne				
Asiasisältö Asemapiirustus				
 Maveplan Oy Puijonkatu 14 LH 7 70111 Kuopio puh. 044 556 9186			Porin kaupunki Tekninen toimiala PL 121 28101 Pori	
Suunnittelija	Jonna Kärki	Suunnitteluttaja	Jari Lehesvuori	
Projektipäällikkö	Sanna Pitkänen	Pvm	Piir.nro	
Piir.nro (konsultti)	30117/HV2	30.4.2026		