Porin Taidemuseo

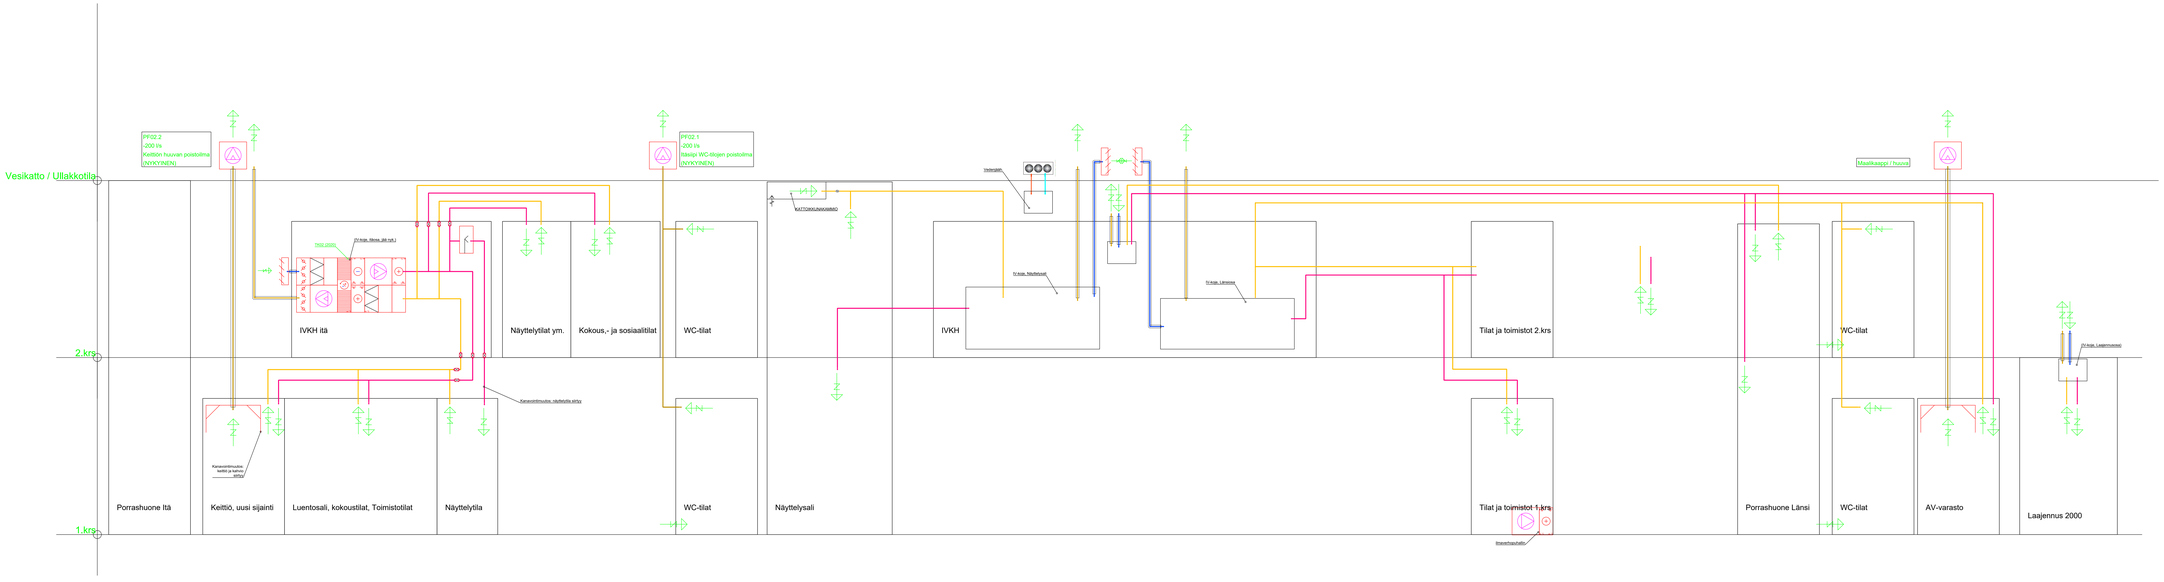

MUUTOS	PÄIVÄYS	SIJAINTI	MUUTOS

ALUSTAVA 29.4.2022

LTA: -	KORTTELITN: -	TONTTI NRO: -	ERIKOISKUVAUS/POIKKEAMA:
RAKENNUSPAIKKA: -			
RAKENNUSKOHDE: PORIN TAIDEMUSEO Saneerausr 2022 Hankesuunnittelusvaihe LVIA/I järjestelmäselostus			
LVI/AI: LVIAI	AP/I: APi	PÄIVÄT:	TIRKISTYS: 29.4.2022
PIIRUSTUKSEN NIMI: LIITE 1 Järjestelmäkaavio, periaatteellinen			
REJLERS FINLAND OY, ASUNNANKATU 20, 20100 PORI puh. 0207 120 700 www.rejlers.fi			
PROJ.NRO: 3410747 1000	VAIHE NRO:	SUUNN. NRO: LVI	PIIRUSTUS NRO: G32-101
MUUTOS: -			
TIEDOSTONIMI:			SIVUPAY 1000-G32-101-LIT-järjestelmäkaavio.dwg