

Mäkipuistontie
pl. 0–550

Hulevesi, sisäpohjan korkeus
Putken mitat ja laatu
Paalu, kaivoväli ja kaltevuus

Kaltevuus / pyöristyssäde

Tasausviivan korkeus


Maanpinnan korkeus

Kaarevuus

Ajoradan sivukaltevuus

Päällysrakenne

Kaivannon toteutustapa
Putkien perustamistapa

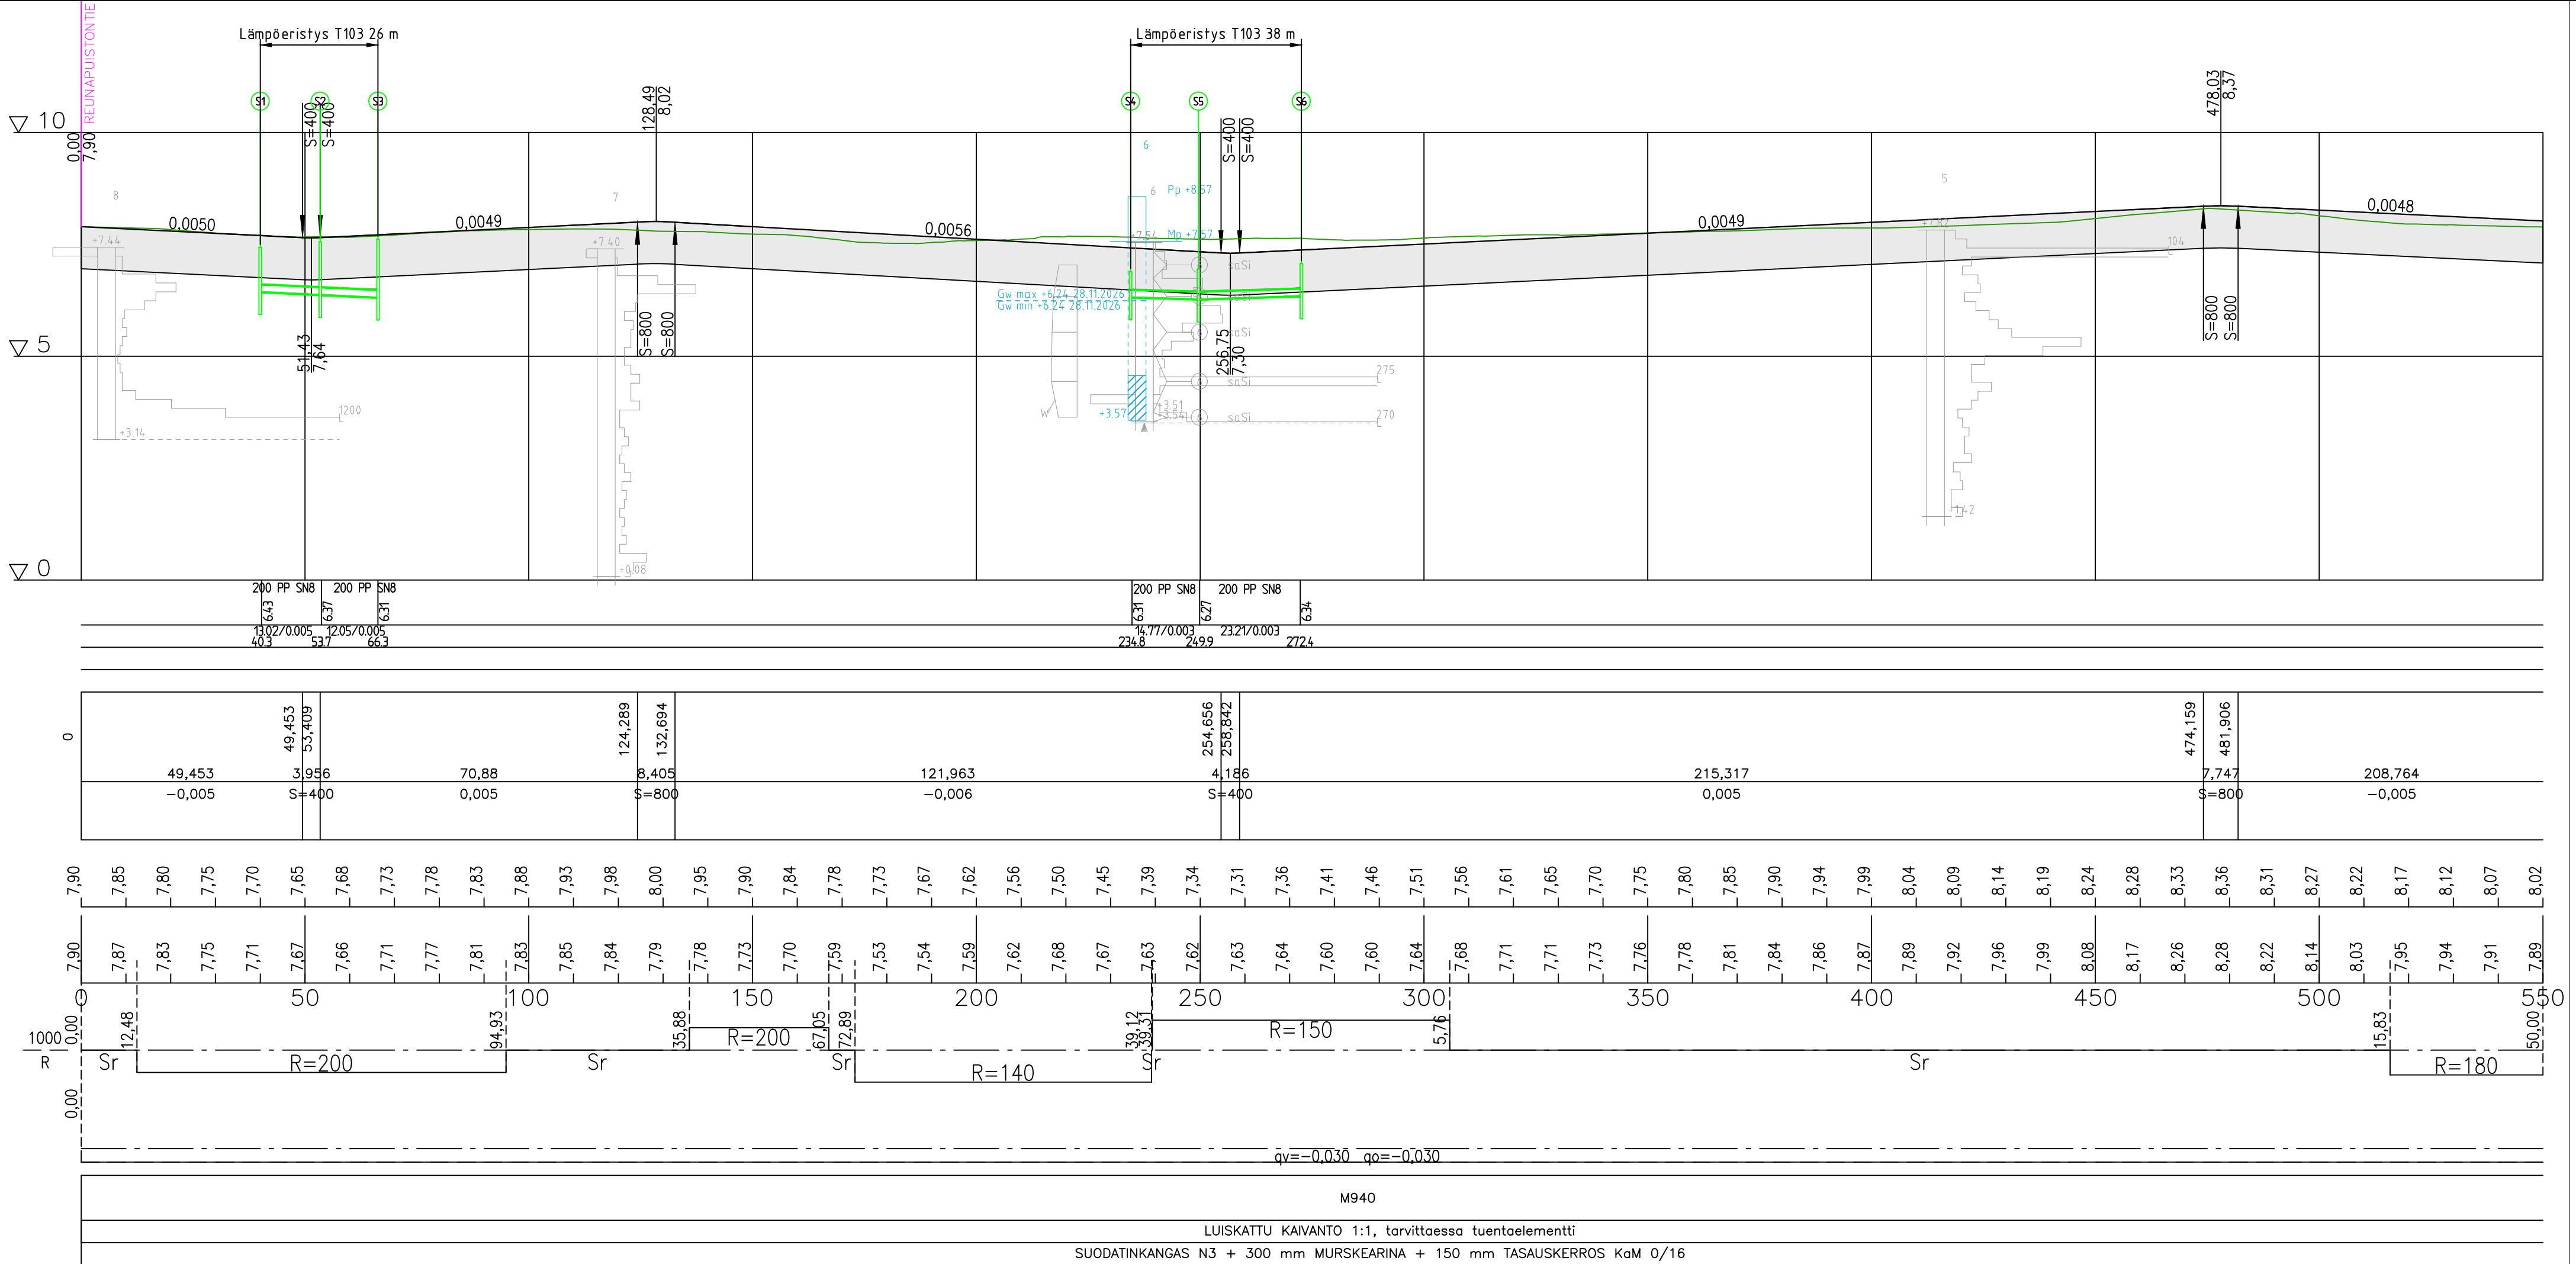

HYVÄKSYTTY

_____ päivänä _____ kuuta

_____ vuonna _____

Porin kaupunki

TEKNINEN LAUTAKUNTA

Merkki	Muutos	Pvm	Suunnittelija	Hyväksyjä
Koordinaattijärjestelmä ETRS-GK22		Korkeusjärjestelmä N2000	Mittakaava 1:1000/1:100	
Kaupunginosa Kartano				
Hanketunnus 30117	Hanke Mäkipuistontien rakennussuunnitelma			
Kohde Mäkipuistontie pl. 0-550				
Suunnitteluvaihe		Asiakirjatyyppe	Katu- ja rakennussuunnitelma	
Aihe				
Asiasisältö Pituusleikkaus				
Maveplan Oy Puijonkatu 14 LH 7 70111 Kuopio puh. 044 556 9186		Porin kaupunki Tekninen toimiala PL 121 28101 Pori		
Suunnittelija	Leevi Kettunen	Suunnitteluttaja	Jari Lehesvuori	
Projektipäällikkö	Sanna Pitkänen	Pvm	Piiir.nro	
Piir.nro (konsultti)	30117/PIT1	30.4.2026		