
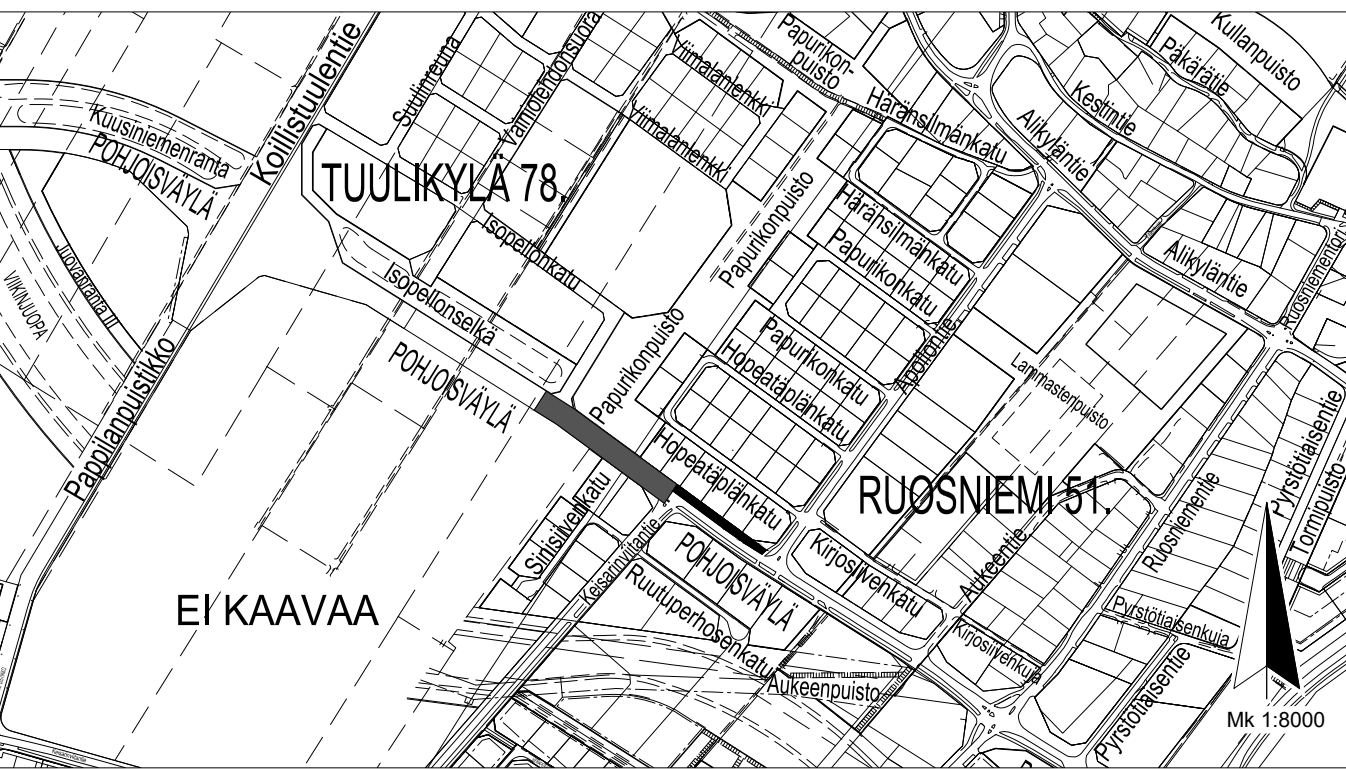


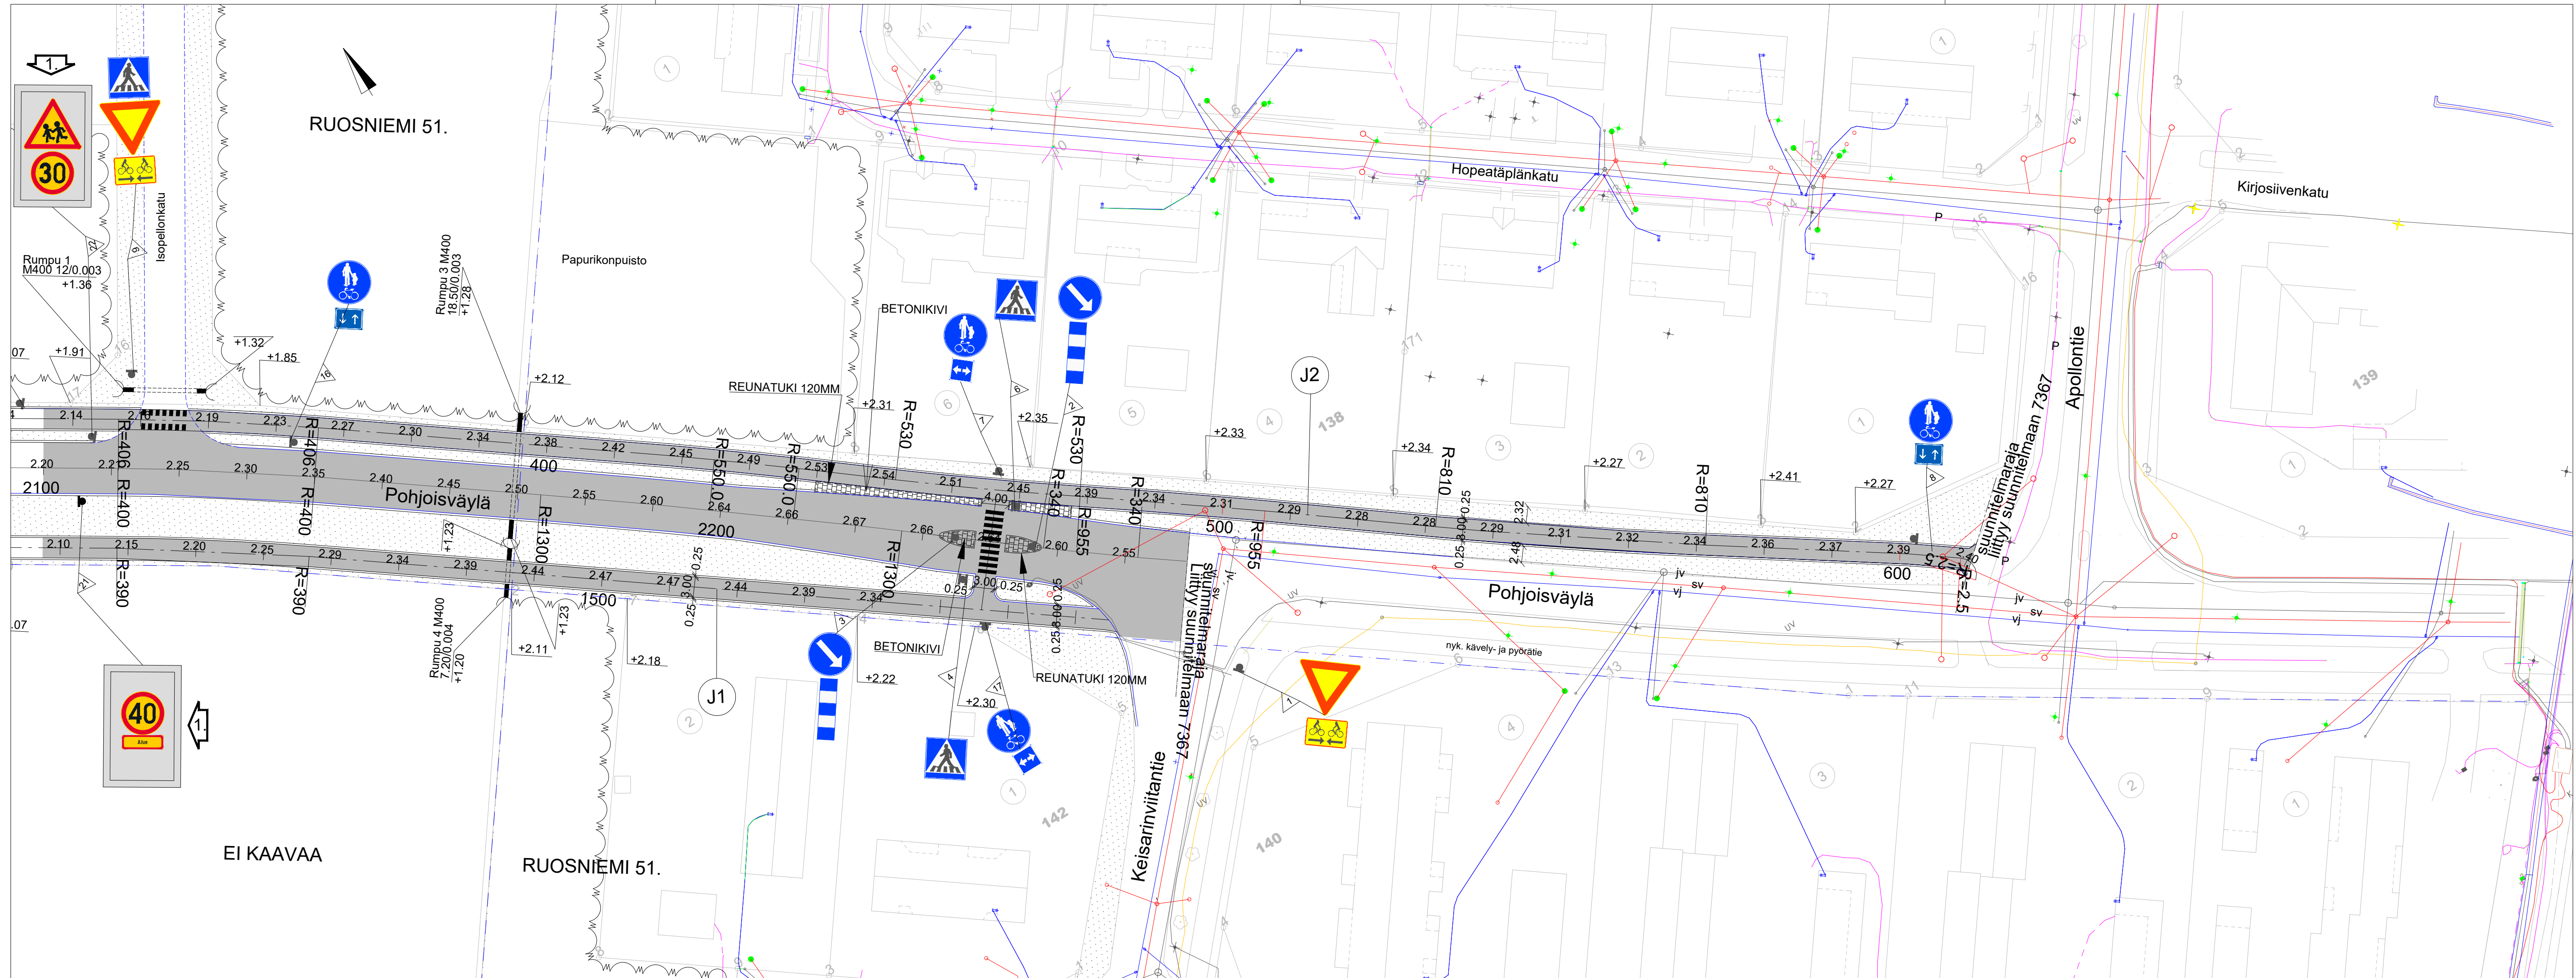

N:o	MUUTOS PVM	KÄSIT	S	T	SELITYS
1.	28.04.2025	JWi			LISÄTTY MUUTTUVA NOPEUSNÄYTTÖTAULUT
2.					

HYVÄKSYTTY

6 päivänä huhti kuuta
vuonna 2021

Porin kaupunki
TEKNINEN LAUTAKUNTA

ASEMAPIIRUSTUS IN/IJ 13 039
VIHERSUUNNITELMAT IN/IJ 13 041, 13 042, 13 043 JA 13 044
KUIVATUSKARTAT IN/IJ 13 045 JA 13 046
PITUUSLEIKKAUS IN/IJ 13 047
TYYPPIPOIKKILEIKKAUKSET IN/IJ 13 048
PITUUS- JA TYYPPIPOIKKILEIKKAUKSET IN/IJ 13 049,
13 050 JA 13 051
PAALUTUSMITAT R-asemalla

			TYÖMAAN TÖYNOJTO ON VELVOLLINEN HANKKIMAAN TIEDOT KAAPELIEN JA JOHTIMIEN SIJAINNISTA	
KÄSIT	3.3.2021	Jenni Karilainen	PORIN KAUPUNKI TEKNINEN TOIMIALA	
SUUN	3.3.2021		INFRA YKSIKÖ / INFRAJOHTAMINEN	
TARK	10.3.2021		POHJOISVÄYLÄ PLV. 2100-2269	
TARK	10.3.2021			
HVY				
VAHV	6.4.2021	TELA	ASEMAPIIRUSTUS	
ETRS-GK22 N2000			MITTAKAAVA 1:500, 1:8000	PIIR N:O IN / IJ 13 040