


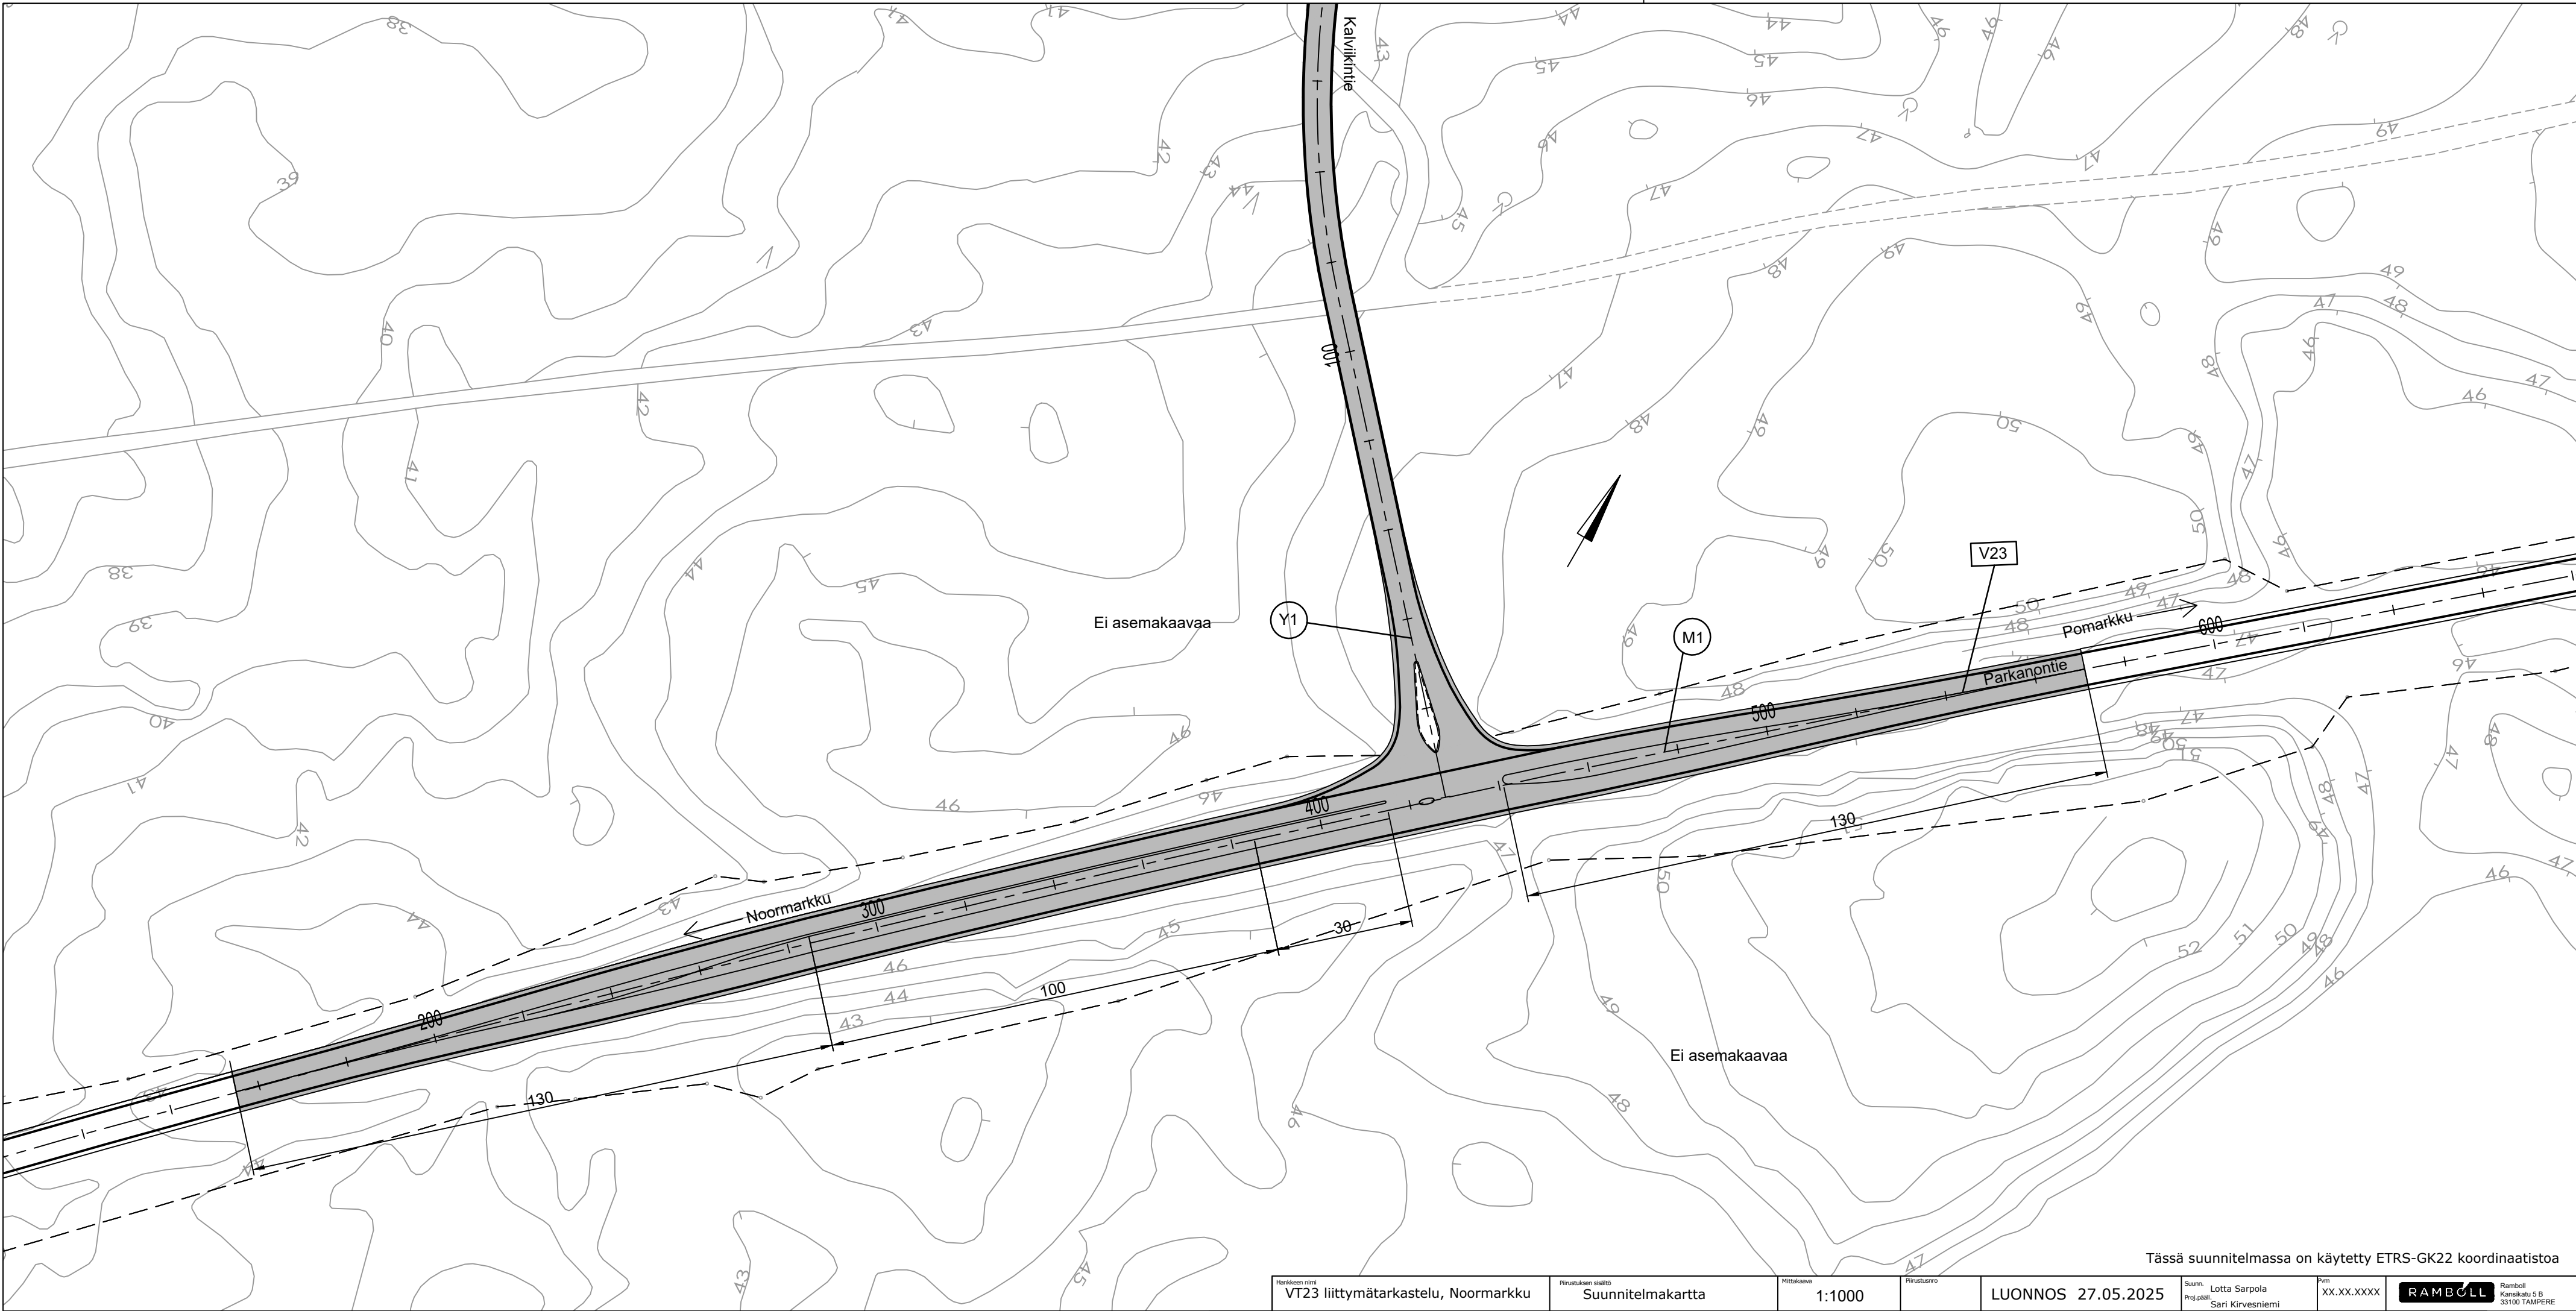

Tässä suunnitelmassa on käytetty ETRS-GK22 koordinaatistoa

Hankkeen nimi VT23 liittymätarkastelu, Noormarkku	Pinotuksen sisältö Suunnitelmakartta	Mittakaava 1:1000	Pinotusnumero XX.XX.XXXX	Luonnos 27.05.2025	Siirtäjä Lotta Sarpola Proj. päällä Sari Kirvesniemi	Pvm XX.XX.XXXX	Ramboll Kansakatu 5 B 33100 TAMPERE
--	---	----------------------	-----------------------------	-----------------------	---	-------------------	---