


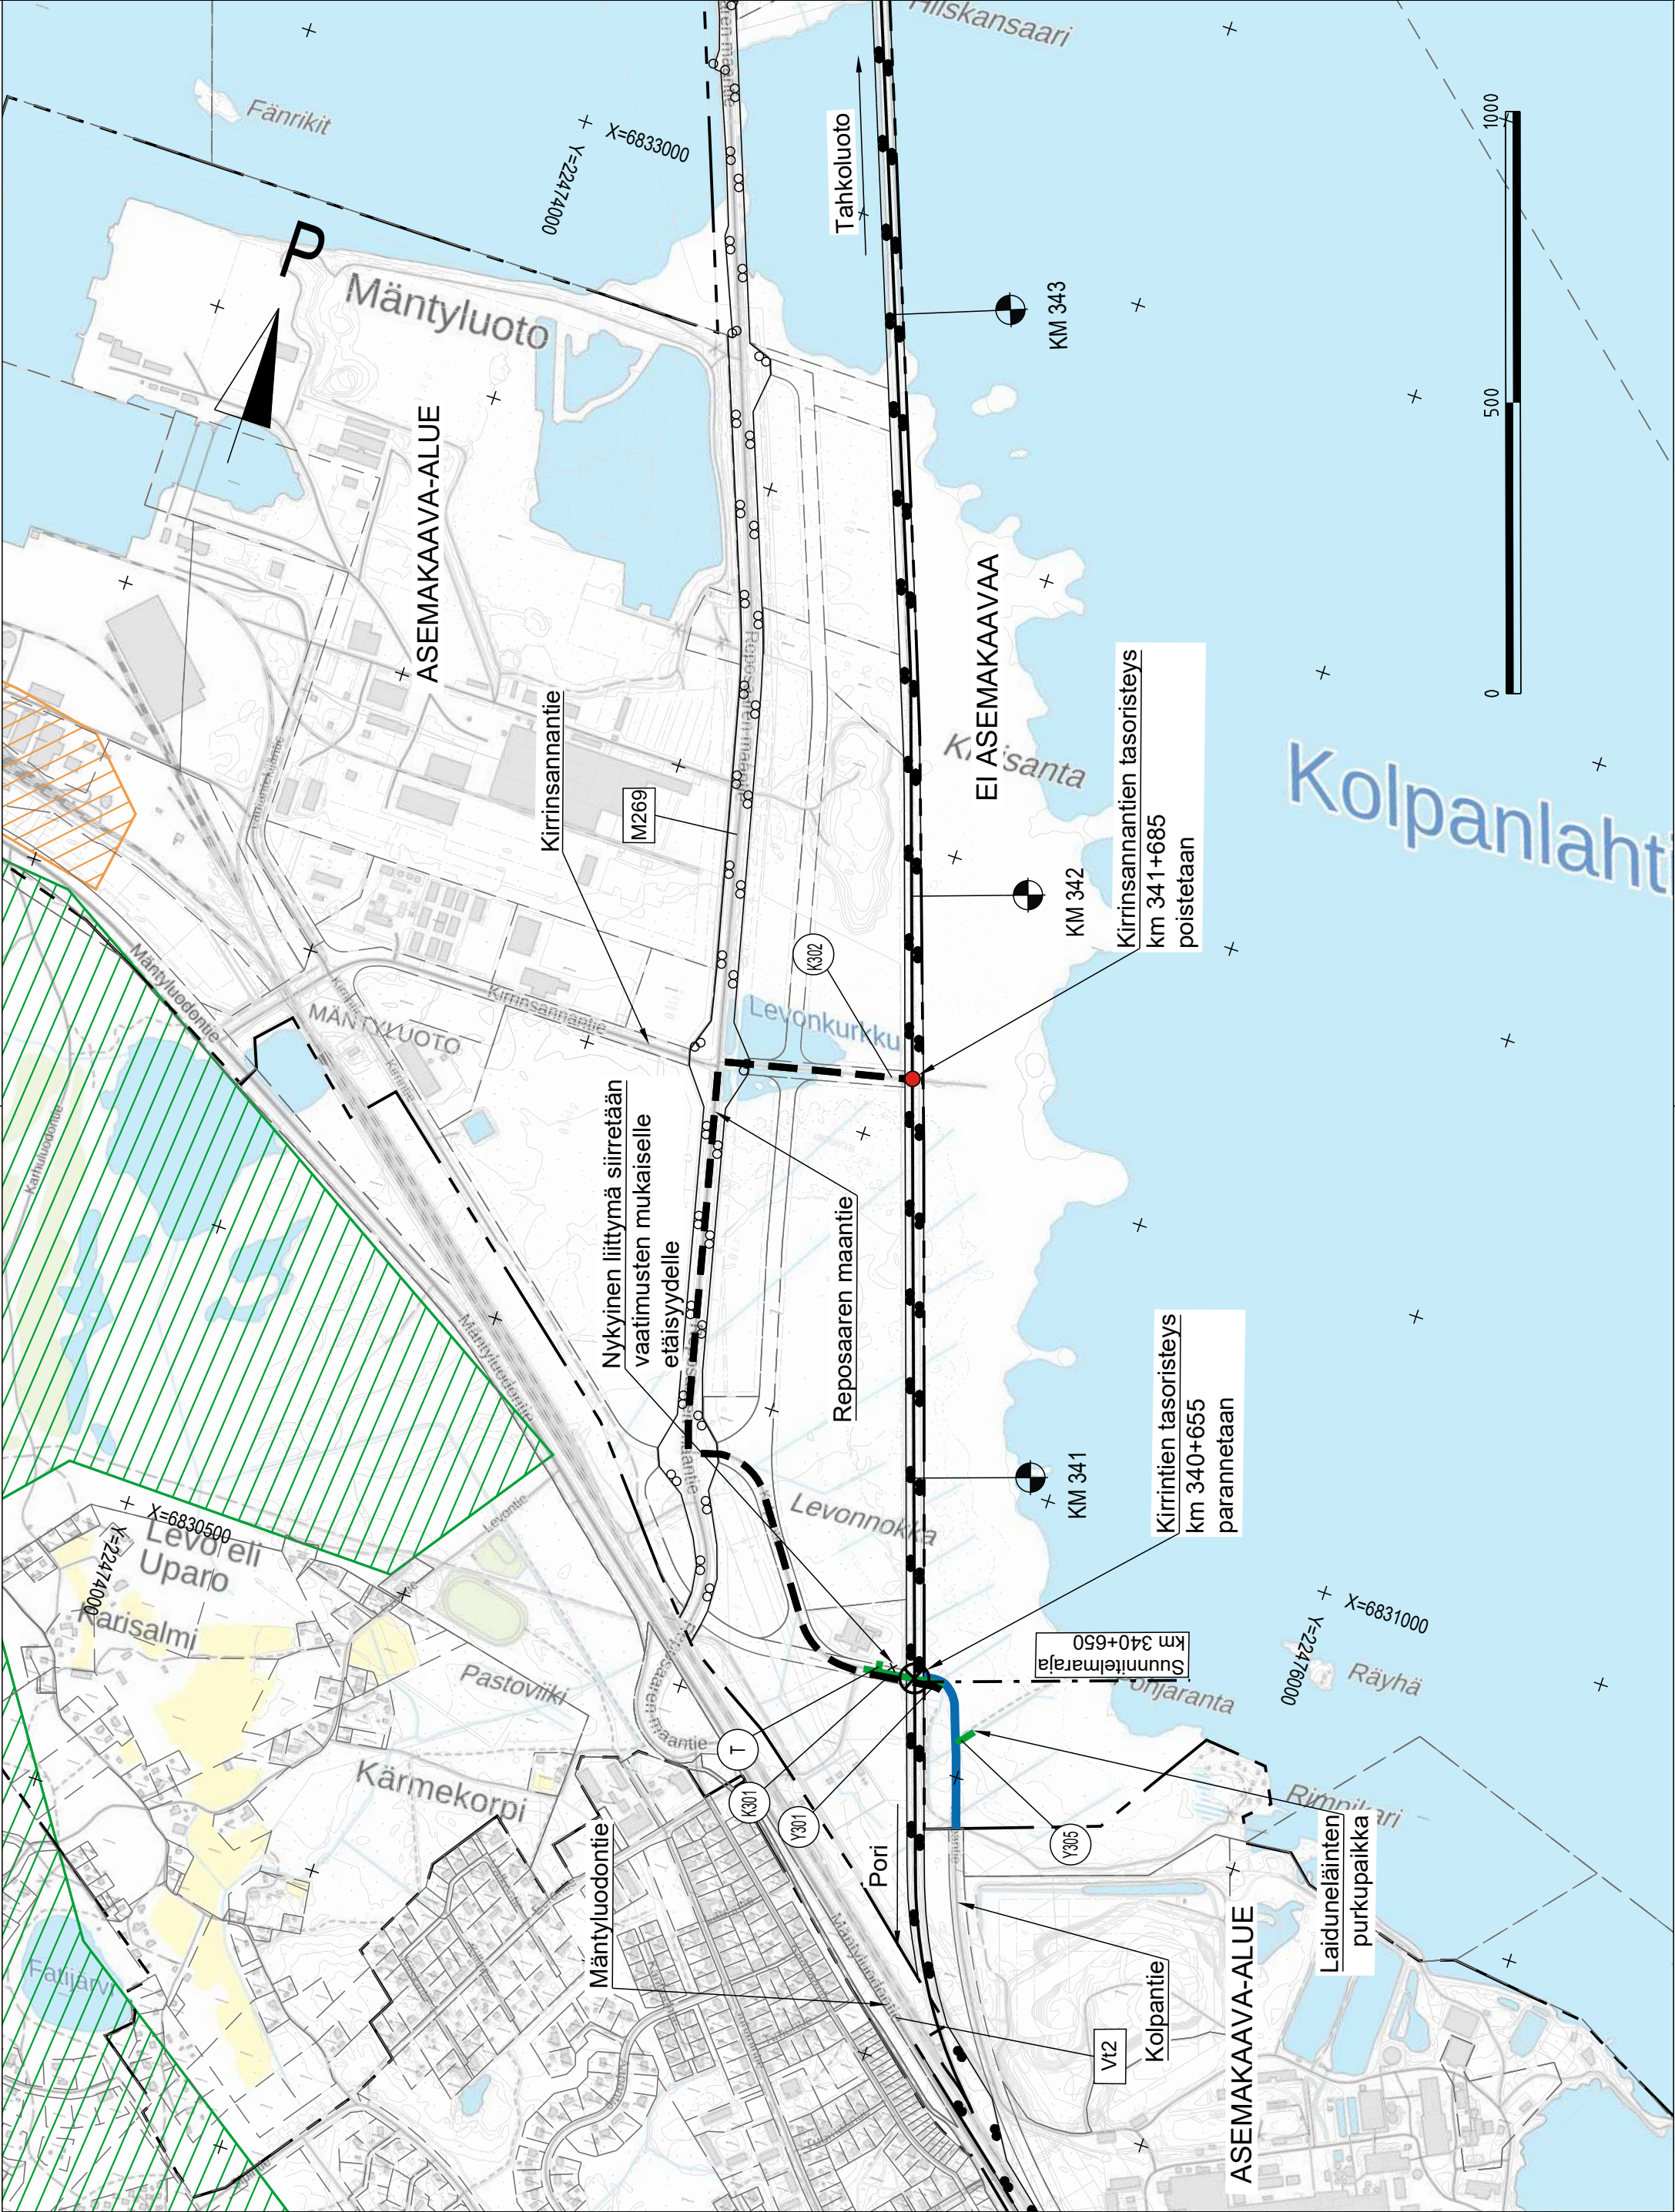

MERKKIEN SELITYKSET:

- UUSI KORVAAVA TIEYHTEYS
- TASORISTEYKSEN POISTAMINEN
- KORVAAVA TIEYHTEYS
- RAKENTAMISEN AIKAINEN
- KÄYTTÖOIKEUS YKSITYISTIEHEN
- MAAKUNNALLISESTI TÄRKEÄ KULTTUURIYMPÄRISTÖALUE
- VALTAKUNNALLISESTI ARVOKAS MAISEMA-ALUE

Muut.	Selitys	Pvm	Tehnyt	Pvm	Hyv.
Tilaaja	 Väylävirasto Trafikledsverket	Hanke tai rataosa Tasoristeysturvallisuuden parantaminen rataosuudella Mäntyluoto-Tahkoluoto, tasoristeykset välillä Kolpantie-Räyhäntie, Pori			
		Suunnitteluvaihe Ratasuunnitelma			
Toimittaja		Pirustuksen sisältö Yleiskartta kmv 340+650-343+500			
Piirt.	31.05.2025	Jenni Manner			
Suunn.	31.05.2025	Jenni Manner			
Tark.	31.05.2025	Juha Vahvelainen			
Hyv.	31.05.2025	Antti Soisalo			
Tarkastaja					
Tark.	31.05.2025	Ari Lehto			
Hyv.					
Til. hyv.					
		Mittakaava 1:10 000			
		Koordinaatti- ja korkeusjärj. ETRS-GK22/N2000			
		Rataosan nro 349			
Tark.	31.05.2025	Ari Lehto			
Hyv.					
Til. hyv.					
		Palkka Laji Numero Muut. Lehti Lehtiä			
		3600 73 6582 - 1 2			