
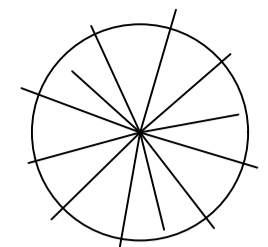
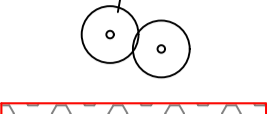
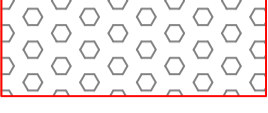
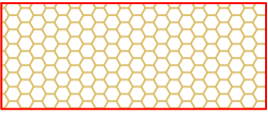
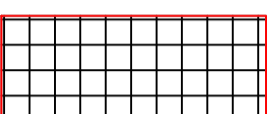


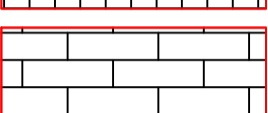


-  Istutettava havupuu,
- kasvualusta vahvuus 1000 mm
-  Istutettava lehti-/havupensas,
- kasvualusta vahvuus 400 mm
-  Pulterheitoke
- kierrätyskivi, maavarainen asennus
-  Kenttäkiveys
- asennus maakostean betoniin
-  Noppakivi
- harmaa
-  Kuviobetoni
- punainen
-  Nurmetus R4
-  Havu-/lehtipensasistutus,
kasvualustavahvuus 400 mm

NO	MUUTOS PVM	P	S	T
1.	15.9.2024	P.K.	I.L.	LISÄTTY LINJA-AUTOPYSÄKKI JA JK+PP-TIE J8, KUIVATUSTA MUUTETTU

 PITUUS- JA TYYPPIPOIKKILEIKKAUKSET IN/IJ 13 391



Kasviolettelo

HAVUPUUT		Taimikoko	Istutusväli	kpl/m ²	kpl
Lyhenne	Nimi				
Pi sy	Pinus sylvestris metsämänty	125-150			1
LEHTIPENSAAT		Taimikoko	Istutusväli	kpl/m ²	kpl
Lyhenne	Nimi				
Am la	Amelanchier laevis sirotuomiphilaja	125-150	80		2
Hi rh 'Hi'	Hippophae rhamnoides 'Hikul' tyrni	50-70	80	1,5	18
Ri al	Ribes alpinum taikinarjarja	50-70	65	2,5	60
Havupensaat		Taimikoko	Istutusväli	kpl/m ²	kpl
Lyhenne	Nimi				
Pi mu 'Pu'	Pinus mugo 'Pumilio' vuorimänty	40-50	70	2	24
Ju co 'Ja'	Juniperus communis 'Jaäkäri' kotikatataja	50-60	100		3
Ju co 'La'	Juniperus communis 'Lalli' kotikatataja	40-60	70		6

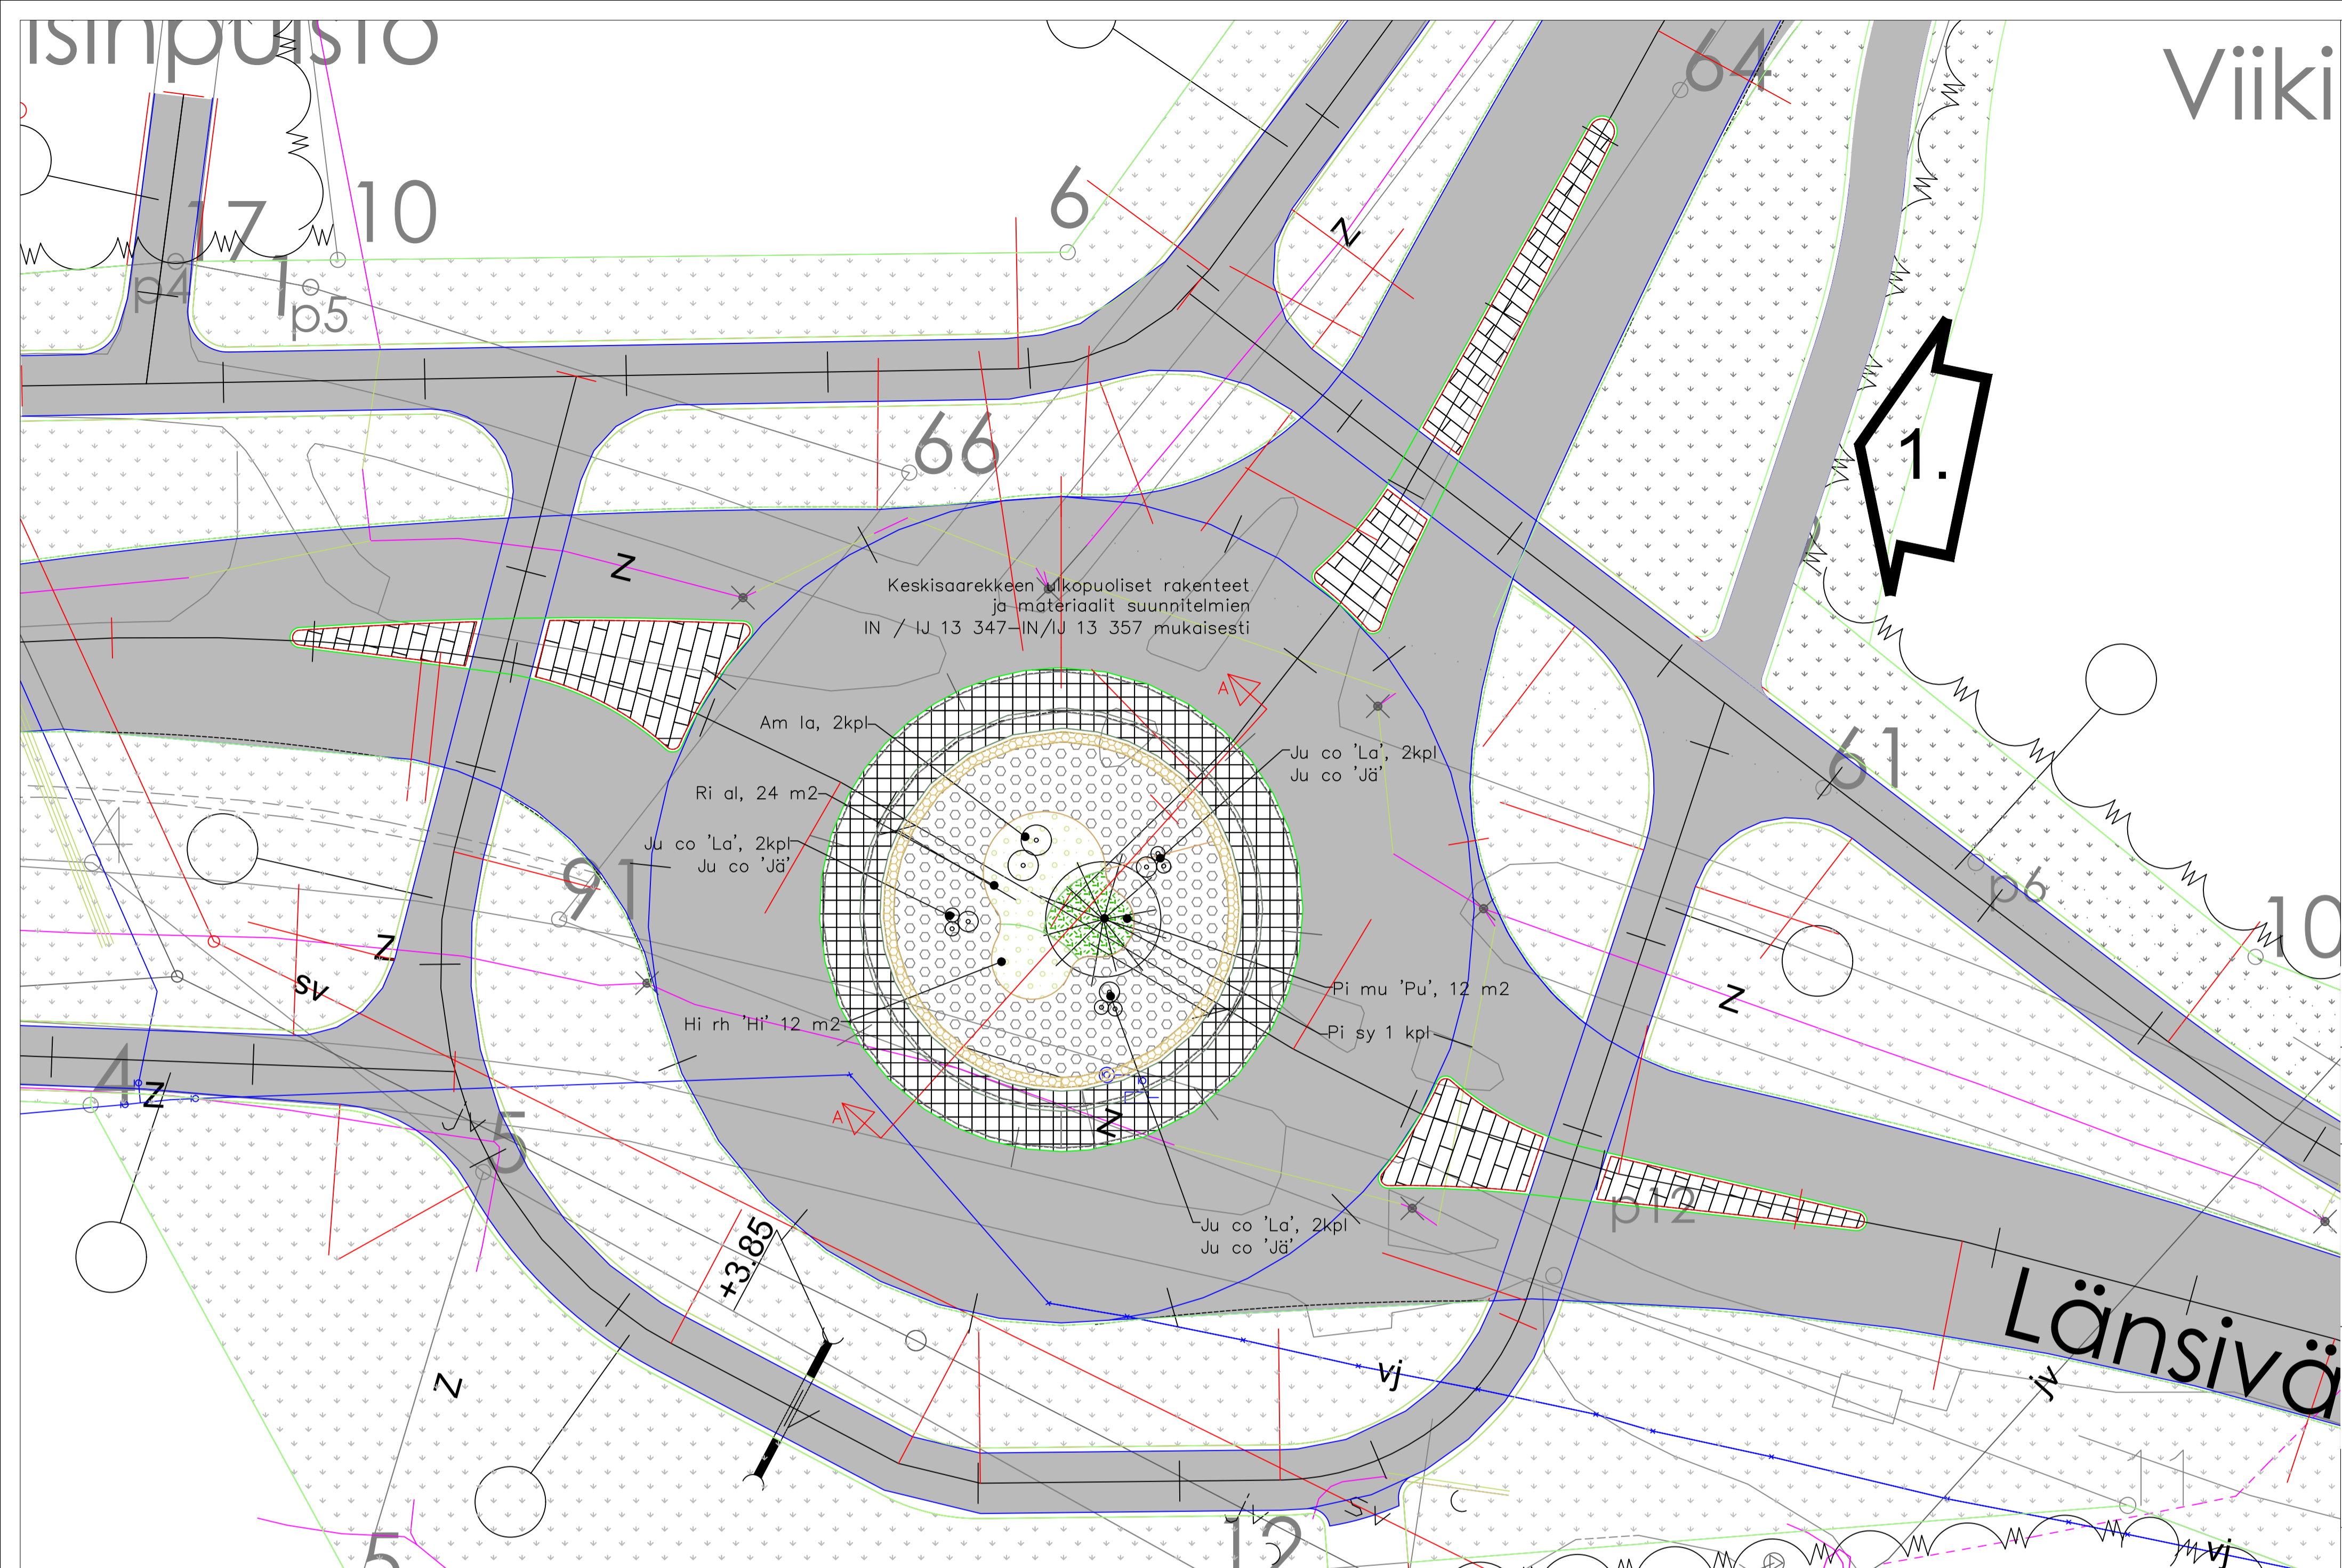

Länsivä

periaatepoikkileikkaus a-a 1:100

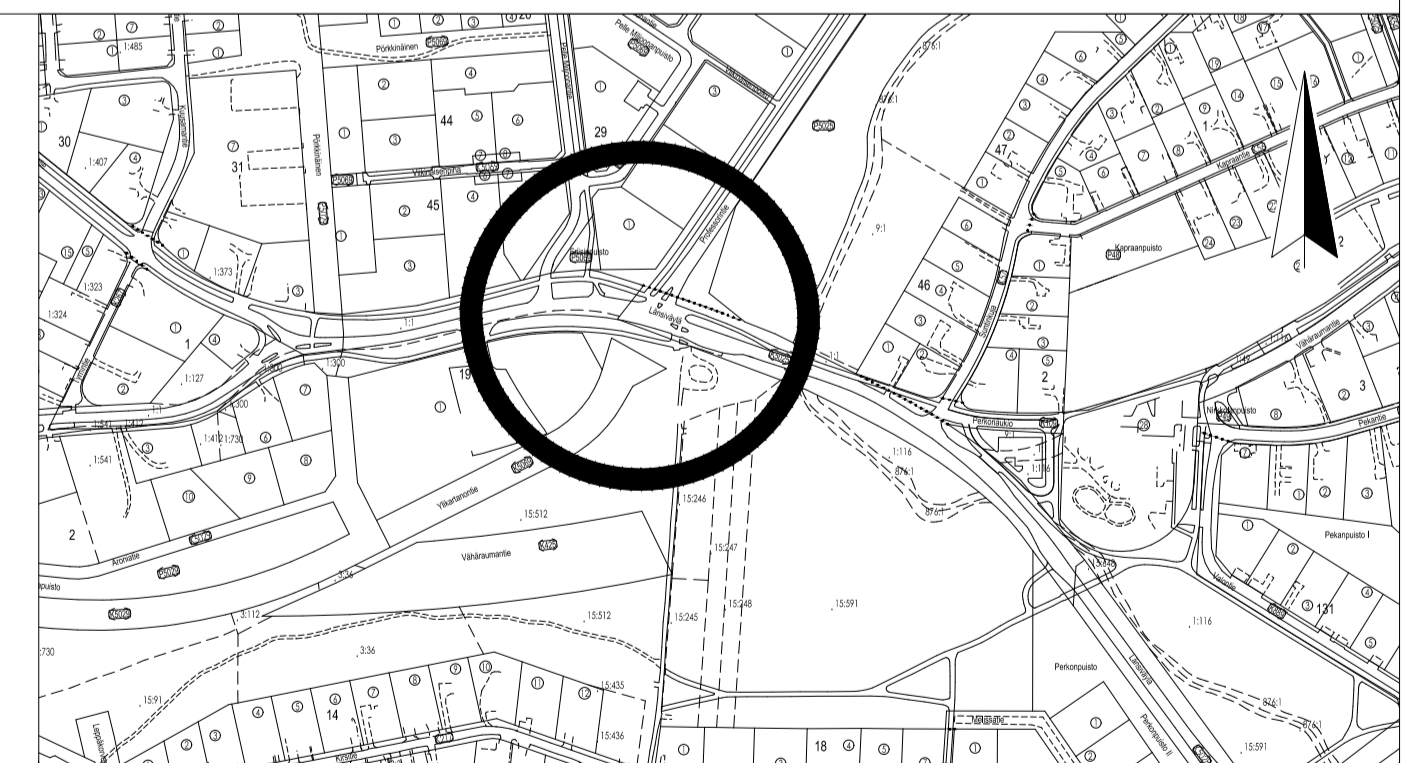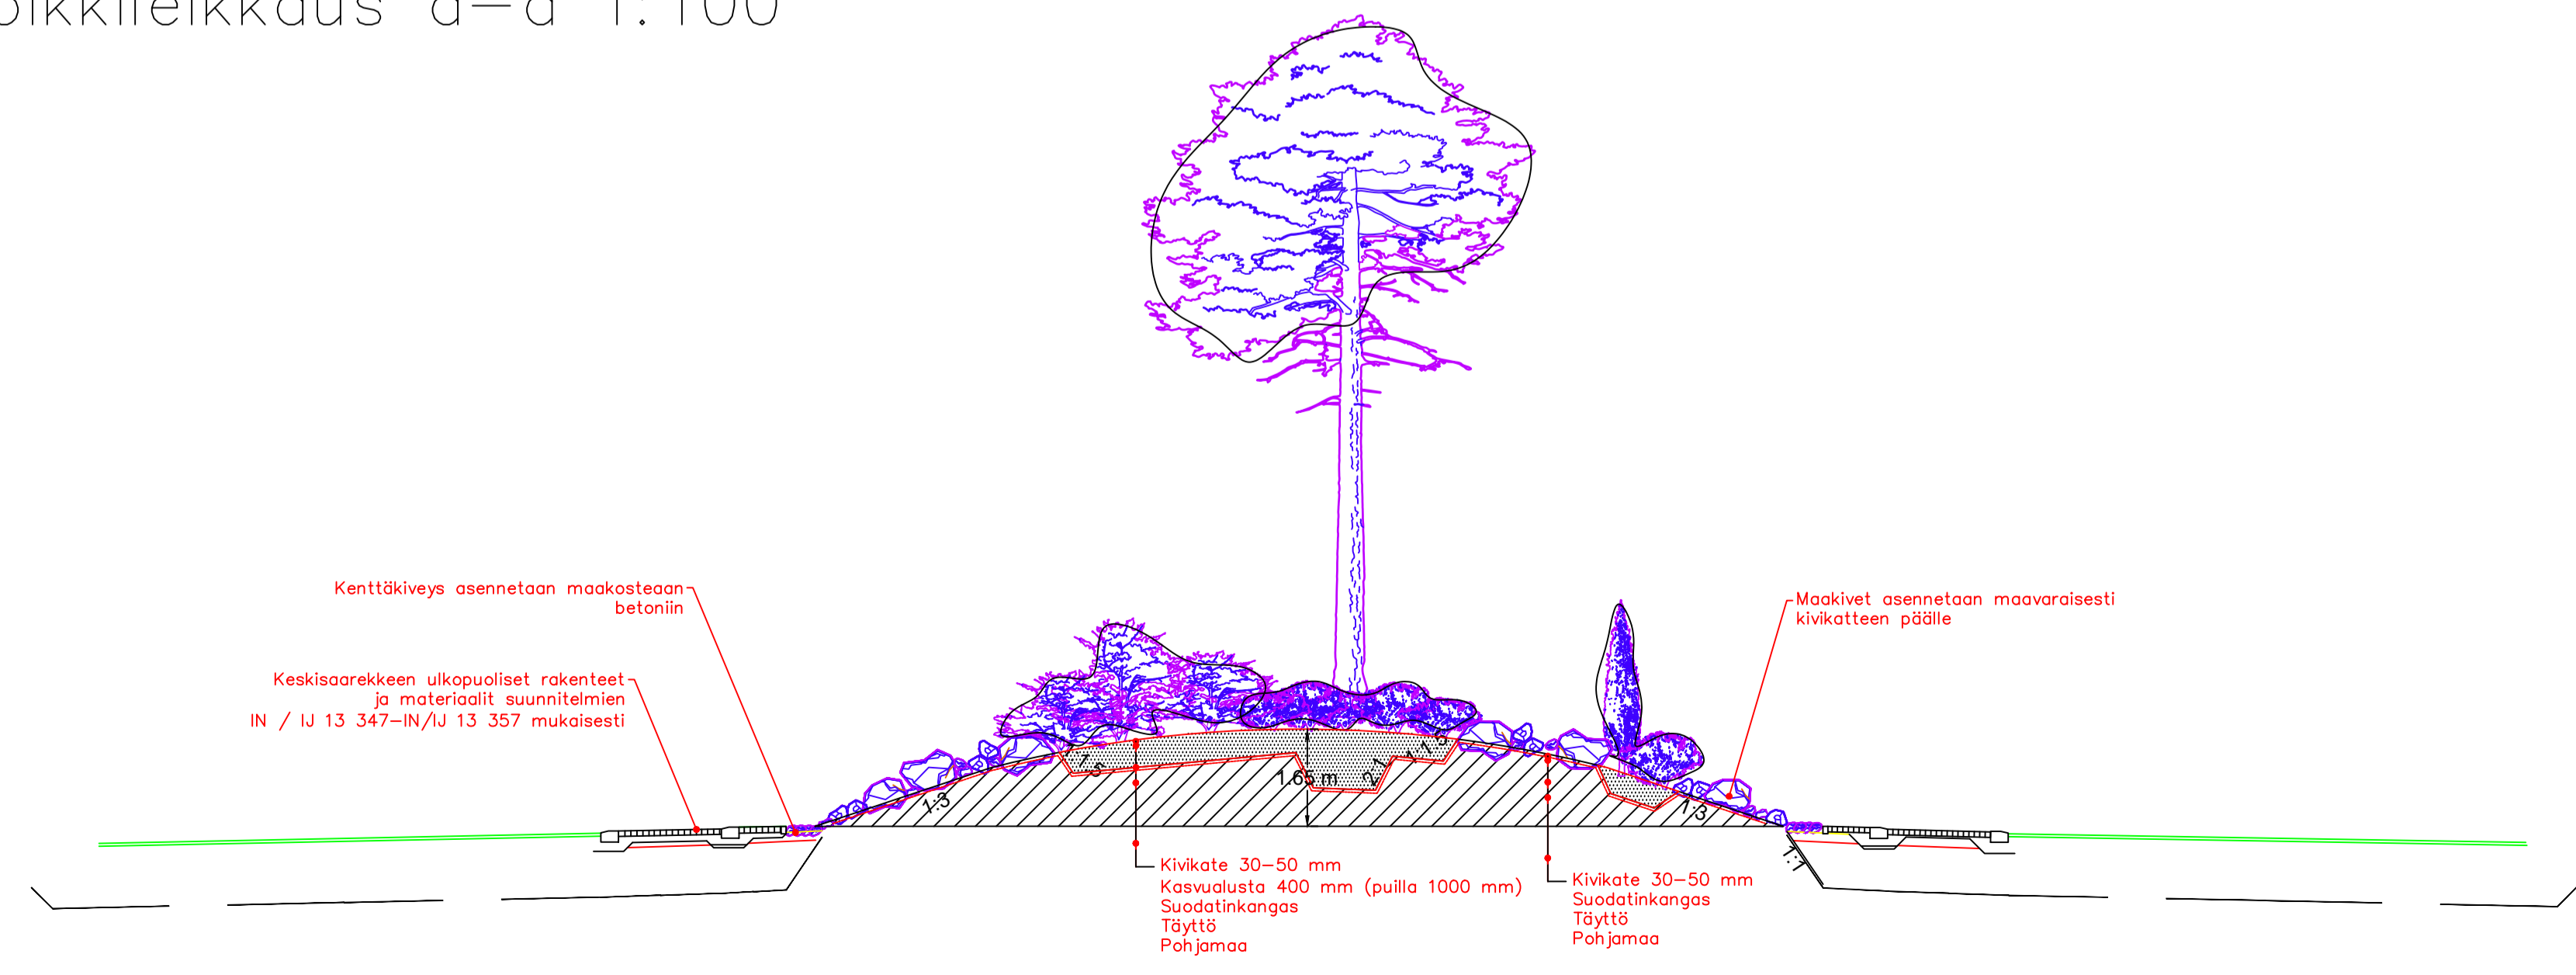

ASEMPIIRUSTUS IN/IJ 13 347
KUIVATUSKARTTA IN/IJ 13 351
PITUUS- JA TYYPPIPOIKKILEIKKAUKSET IN/IJ 13 348, 13 349, 13 350, 13 352, 13 353, 13 354 JA 13 355
LEIKKAUKSET A-A JA B-B IN/IJ 13 356
LIIKENNESUUNNITELMA IN/IJ 13 357
PAALUTUSMITAT R-asemalla

TYÖMAAN TYÖNJOHTO ON VELVOLLINEN HANKKIMAAN TIEDOT KAAPELIEN JA JOHTIMIEN SIJAINNISTA		
PIIR	29.3.2024	Hans Wahlisten
SUUN	29.3.2024	Hans Wahlisten
TARK		
TARK		
HVY		
VAHV		
ETRS-GK22 N2000	MITTAKAAVA 1:500, 1:100, 1:5 000	PIIR N.O. IN / IJ 13 358