
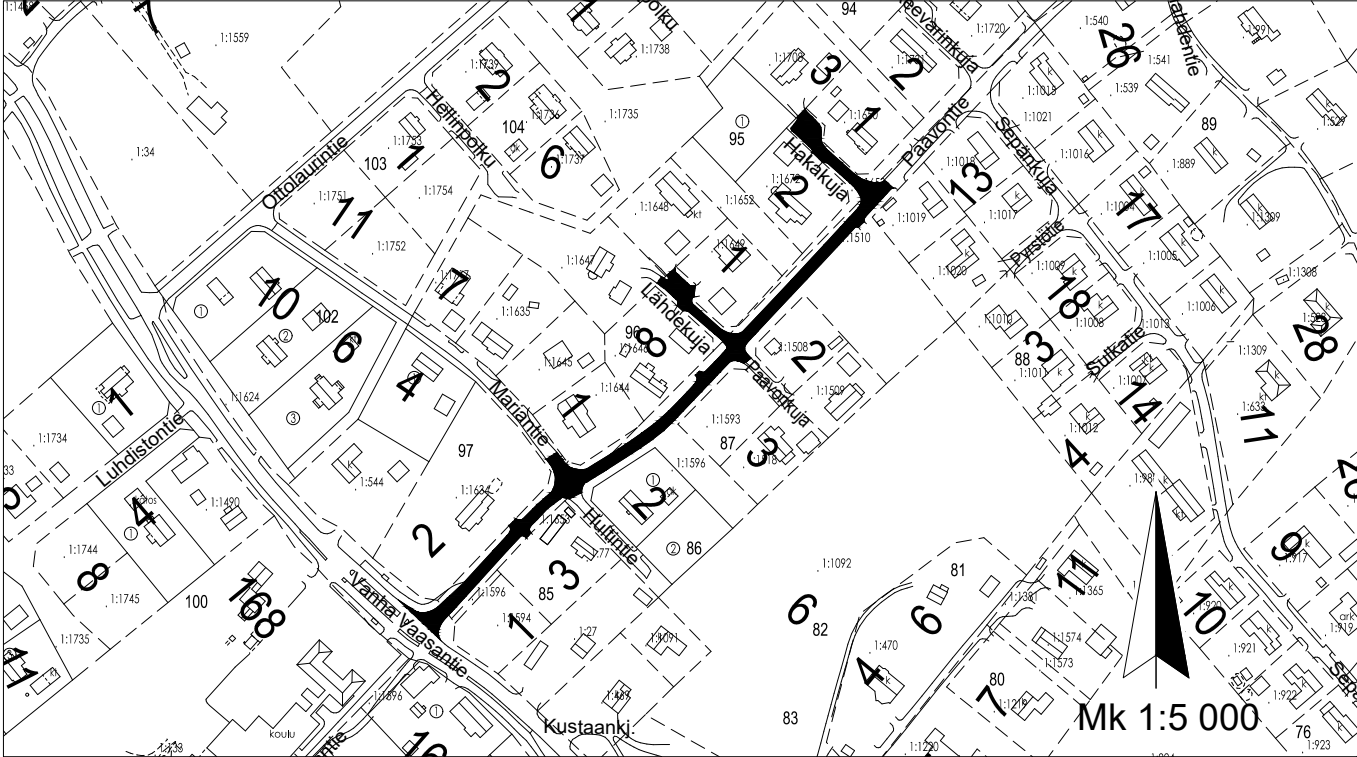


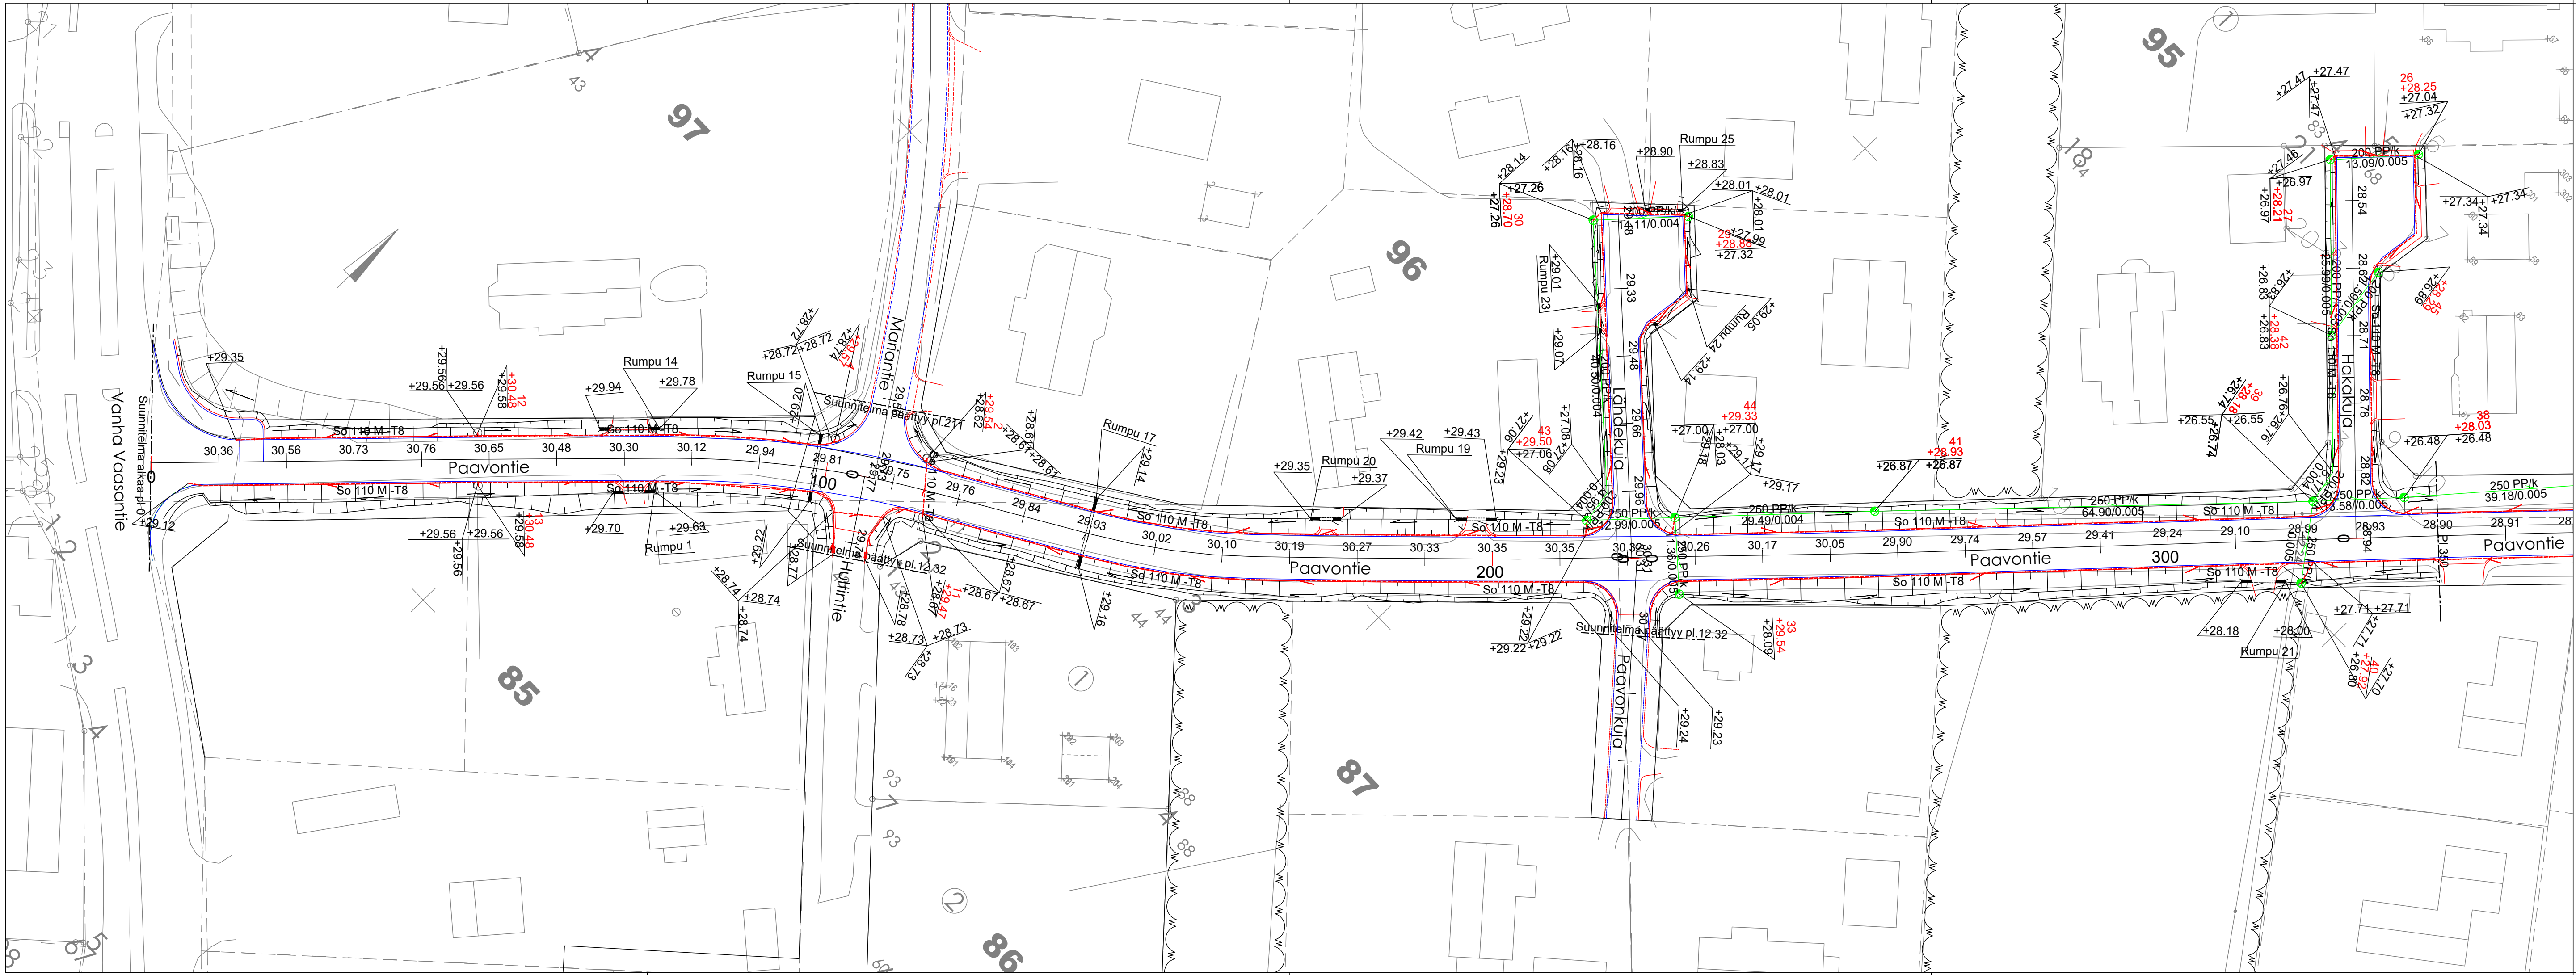

ASEMAPIIRUSTUKSET IN/IJ 13 434, IN/IJ 13435
KUIVATUSKARTTA IN/IJ 13 437
PITUUSLEIKKAUS IN/IJ 13 438
TYYPPIPOIKKILEIKKAUKSET IN/IJ 13 439, IN/IJ 13 453
IN/IJ 13 454, IN/IJ 13455
PAALUTUSMITAT R-asemalla

			TYÖMAAN TYÖNJOHTO ON VELVOLLINEN HANKKIMAAN TIEDOT KAAPELIEN JA JOHTIMIEN SIJAINNISTA	
KÄSIT	20.5.2025	Irma Lehto	PORIN KAUPUNKI	
	SUUN	20.5.2025	TEKNINEN TOIMIALA	
TARK			INFRAYKSIKKÖ / INFRAJOHTAMINEN	
TARK			PAAVONTIEN PLV.0-350, LÄHDEKUJAN JA HAKAKUJAN	
HYV			PERUSPARANTAMINEN	
VAHV			KUIVATUSKARTTA	
ETRS-GK22 N2000			MITTAKAAVA 1:500, 1:5000	KasLissu PIIR N:O IN / IJ 13 436