
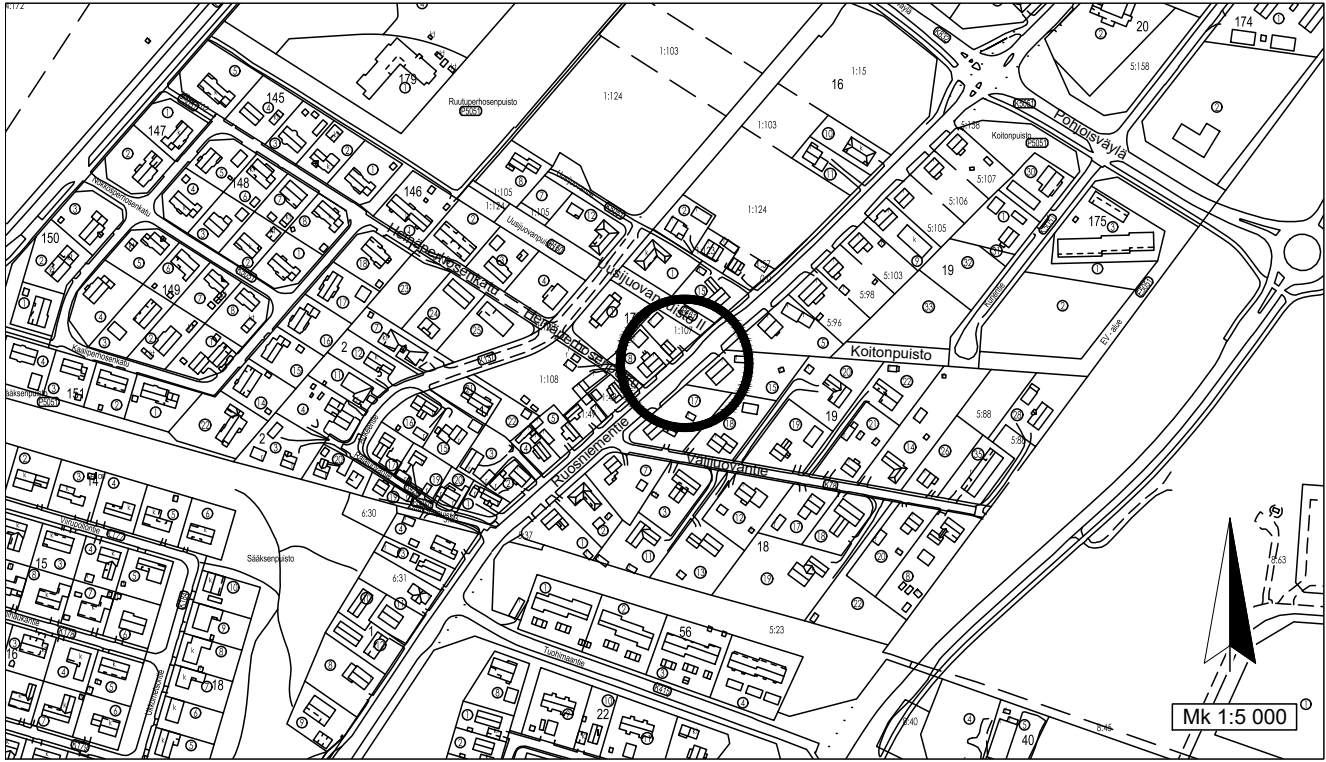


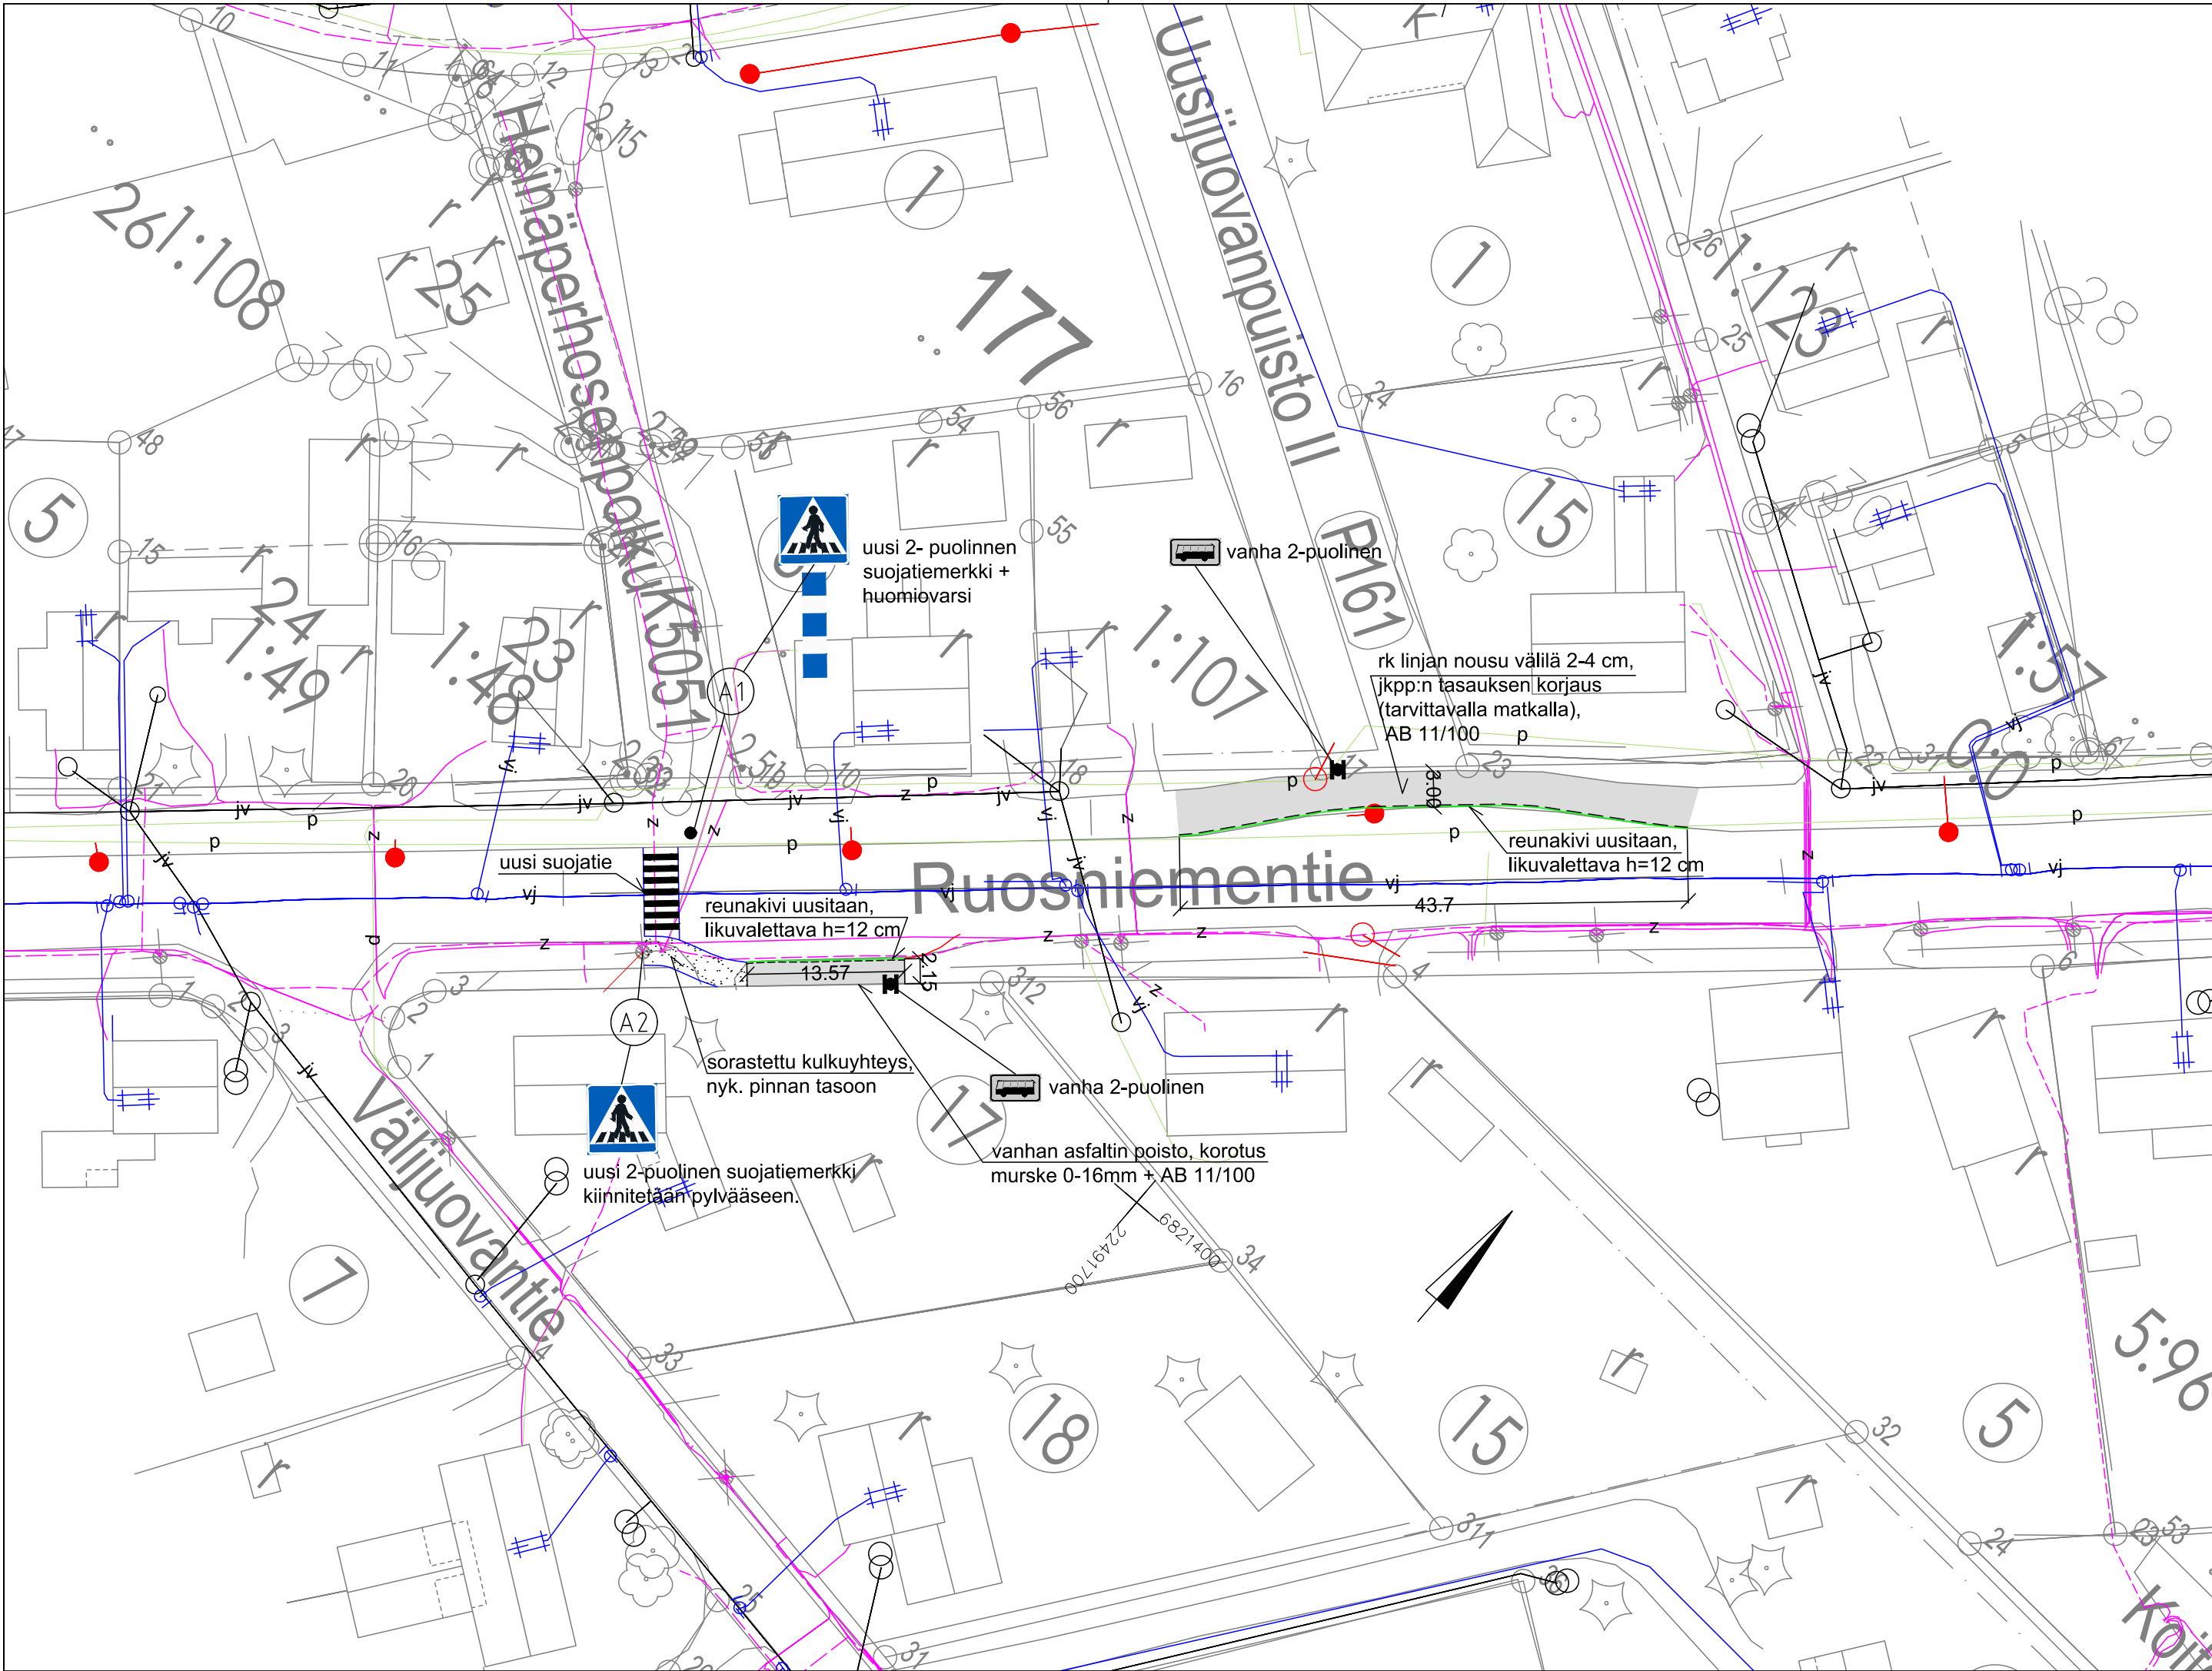

			TYÖMAAN TYÖNJOHTO ON VELVOLLINEN HANKKIMAAN TIEDOT KAAPELIEN JA JOHTIMIEN SIJAINNISTA	
KÄSIT	27.11.2025	Julia Reunavuori	PORIN KAUPUNKI	
	27.11.2025	Julia Reunavuori	TEKNINEN TOIMIALA	
TARK			INFRAYKSIKKÖ / INFRAJOHTAMINEN	
TARK			VÄLIJUOVANTIE I & E PYSÄKKIEN PARANNUKSET	
HYV		LIIK. INS.	RUOSNIEMENTIELLÄ	
VAHV			PIIRUSTUSLAJI	
ETRS-GK22 N2000			MITTAKAAVA 1:500, 1:5 000	KasLissu PIIR N:O IN / IJ 13 524